


PRZEKROJE POPRZECZNE TYPOWE
ULICA MATEJKI KM 0+213,00 - 0+223,00

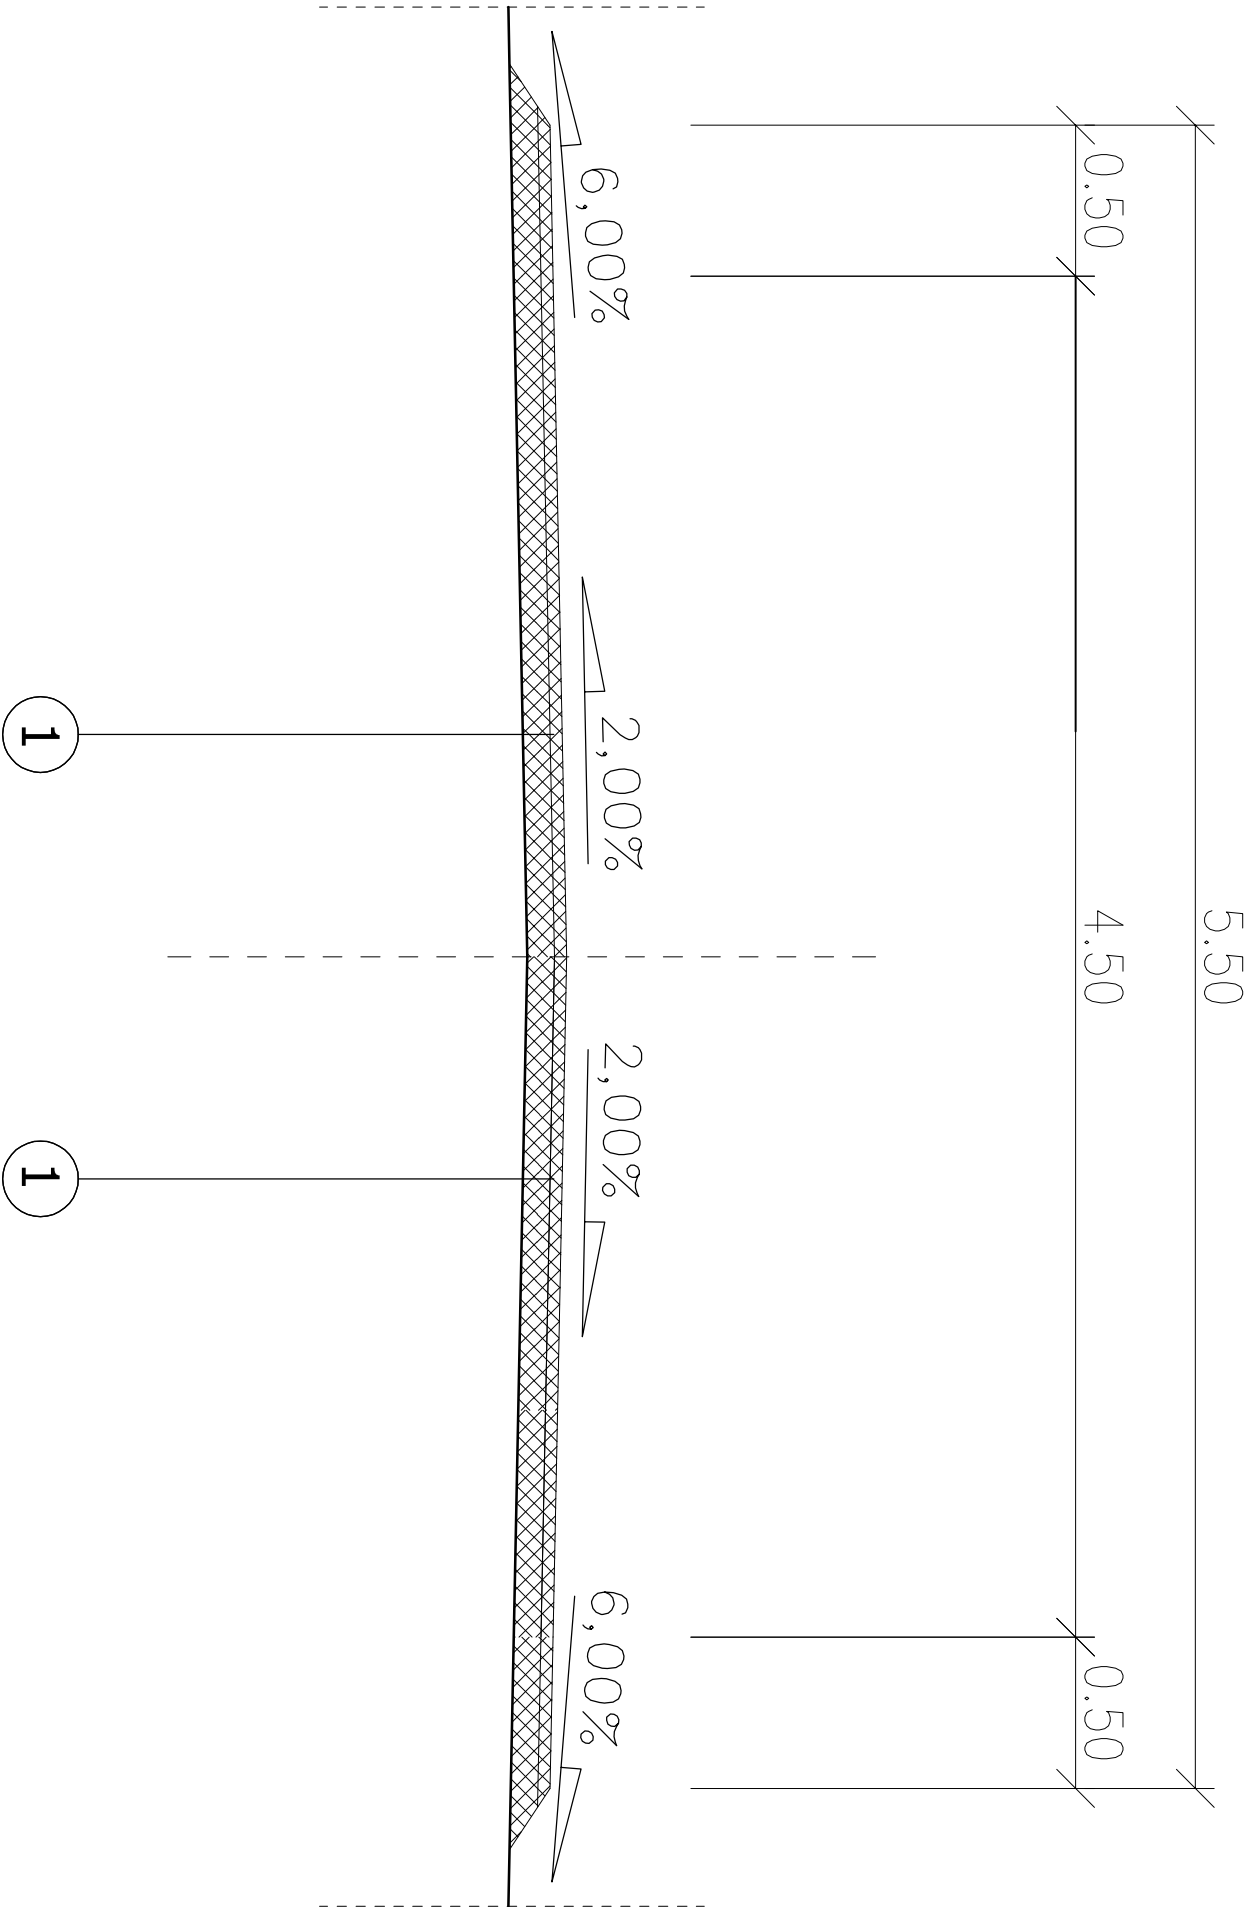

OPISY KONSTRUKCJI NAWIERZCHNI

ULICA MATEJKI - JEZDNIA MOSTEK

- 1
- 4 cm - WARSTWA ŚCIERAŁNA Z BA 0/12,8 O ZWIĘKSZONEJ ODPORNOŚCI NA DEFORMACJE TRWAŁE WŁDŁ. D.05.03.05

8 cm - WARSTWA WIĄŻĄCA Z BA 0/16 O ZWIĘKSZONEJ ODPORNOŚCI NA DEFORMACJE TRWAŁE WŁDŁ. D.05.03.05

Opracował:		FAZA:	DATA:
Zadanie:	Remont ul. Nad Stawem w Żywcu	DOKUMENTACJA PRZETARGOWA	05.2019
Temat rys:	Przekroje typowe	BRANŻA: DROGOWA	SKALA: 1 : 25
Inwestor:	Miasto Żywiec 34-300 Żywiec, Rynek 2	RYSUNEK NUMER:	2b