


PRZEKROJE POPRZECZNE TYPOWE
ULICA MATEJKI KM 0+000,00 - 0+213,00

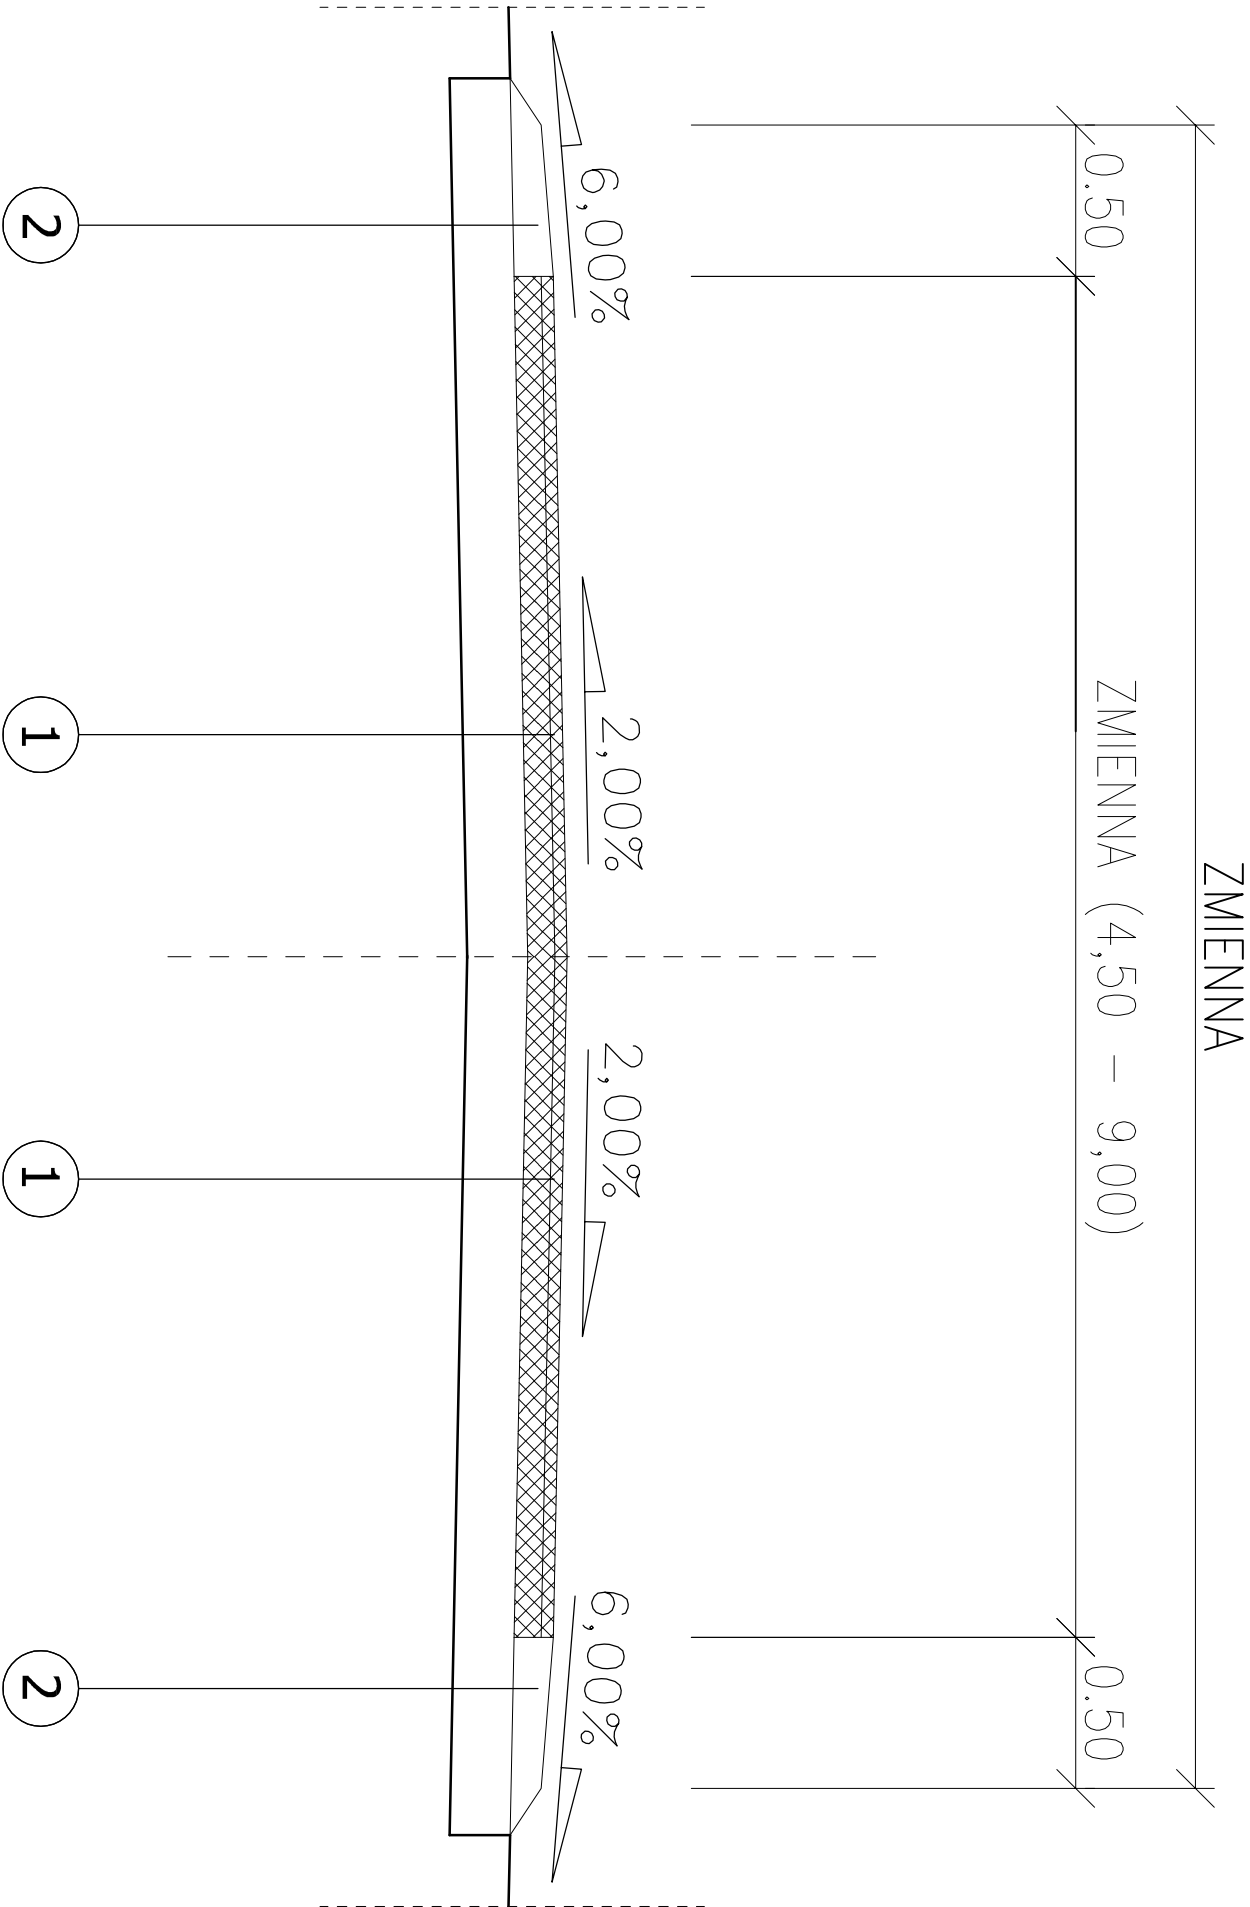

OPISY KONSTRUKCJI NAWIERZCHNI

ULICA MATEJKI - JEZDNIA

- 1 4 cm - WARSTWA ŚCIERAŁNA Z BA 0/12,8 O ZWIĘKSZONEJ ODPORNOŚCI NA DEFORMACJE TRWAŁE WŁDG. D.05.03.05
8 cm - WARSTWA WIAŻĄCA Z BA 0/16 O ZWIĘKSZONEJ ODPORNOŚCI NA DEFORMACJE TRWAŁE WŁDG. D.05.03.05
20 cm - WARSTWA PODBUDOWY Z KRUSZYWIA ŁAMANEGO 0/31,5mm WŁDG. D.04.04.00
WYPROFILOWANE I ZAGĘSZCZONE PODŁOŻE GRUNTOWE E_z=100 MPa

ULICA MATEJKI - POBOCZE Z KRUSZYWIA ŁAMANEGO

- 2 POBOCZE Z KRUSZYWIA ŁAMANEGO F= 2 x 0,065 m² WŁDG. D.04.04.00
20 cm - WARSTWA PODBUDOWY Z KRUSZYWIA ŁAMANEGO 0/31,5mm WŁDG. D.04.04.00
WYPROFILOWANE I ZAGĘSZCZONE PODŁOŻE GRUNTOWE E_z=100 MPa

Opracował:	Zadanie:	Remont ul. Nad Stawem w Żywcu	FAZA: DOKUMENTACJA PRZETARGOWA	DATA: 05.2019
	Temat rys:	Przekroje typowe	BRANŻA: DROGOWA	SKALA: 1 : 25
	Inwestor:	Miasto Żywiec 34-300 Żywiec, Rynek 2	RYSUJEK NUMER:	2a