


PRZEKROJE POPRZECZNE TYP I

ULICA NAD STAWEM KM 0+000,00 - 0+005,00 ORAZ 0+029,00 - 0+039,00

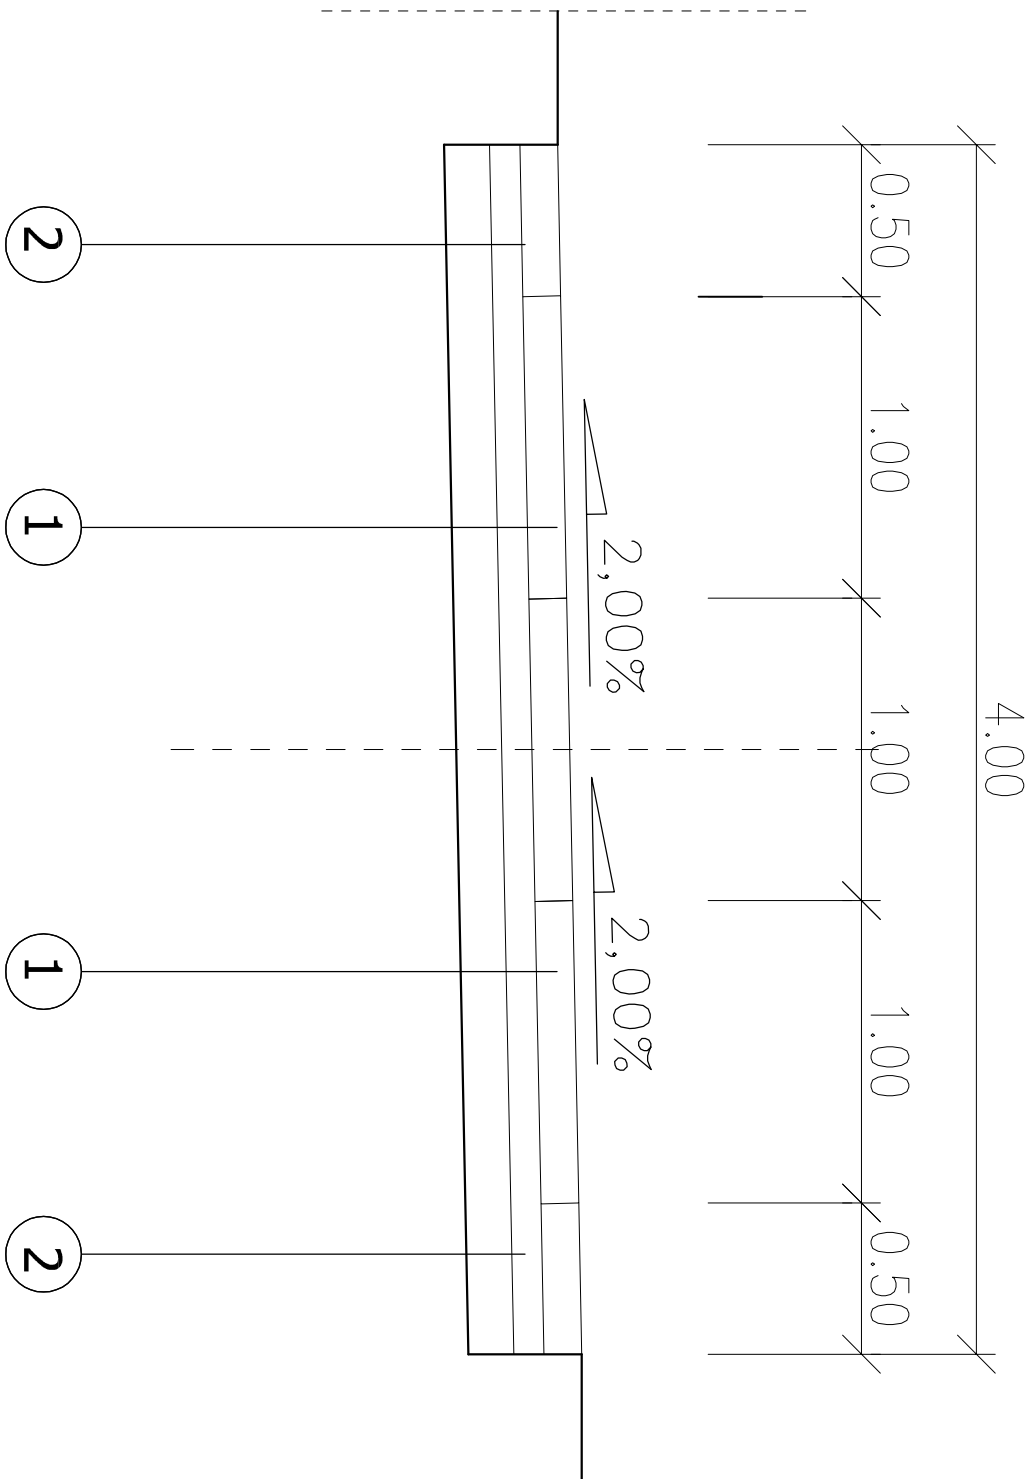

OPISY KONSTRUKCJI NAWIERZCHNI

ULICA NAD STAWEM ODCINEK TYP I - JEZDNIA

- 1
- 12,5 cm - PŁYTA ŻELBETOWA JOMB 100 x 75 x 12,5cm TYP CIĘŻKI ZBROJONA DWUWARSTWOWO
Z WYPEŁNIENIEM OTWORÓW KRUSZYWEM ŁAMANYM 0/31,5mm według D.05.03.03
- 10 cm - PODSYPKA PIASKOWA według D.05.03.03
- 15 cm - KRUSZYWO ŁAMANE 0/31,5mm według D.04.04.00
- WYPROFILOWANE I ZAGĘSZCZONE PODŁOŻE GRUNTOWE E₂=100 MPa

ULICA NAD STAWEM ODCINEK TYP I - POBOCZE UTWARDZONE

- 12 cm - POBOCZE Z BETONU ASFALTOWEGO 0/16 według D.05.03.05
- 10 cm - PODSYPKA PIASKOWA według D.05.03.03
- 15 cm - KRUSZYWO ŁAMANE 0/31,5mm według D.04.04.00
- WYPROFILOWANE I ZAGĘSZCZONE PODŁOŻE GRUNTOWE E₂=100 MPa

Opracował:	Zadanie:	Remont ul. Nad Stawem w Żywcu	FAZA: DOKUMENTACJA PRZETARGOWA	DATA: 05.2019
	Temat rys:	Przekroje typowe	BRANŻA: DROGOWA	SKALA: 1 : 25
	Inwestor:	Miasto Żywiec 34-300 Żywiec, Rynek 2	RYSUNEK NUMER:	2a