


PRZEKROJE POPRZECZNE TYP III


ULICA NAD STAWEM KM 0+039,00 - 0+064,00 ORAZ 0+074,00 - 0+084,00

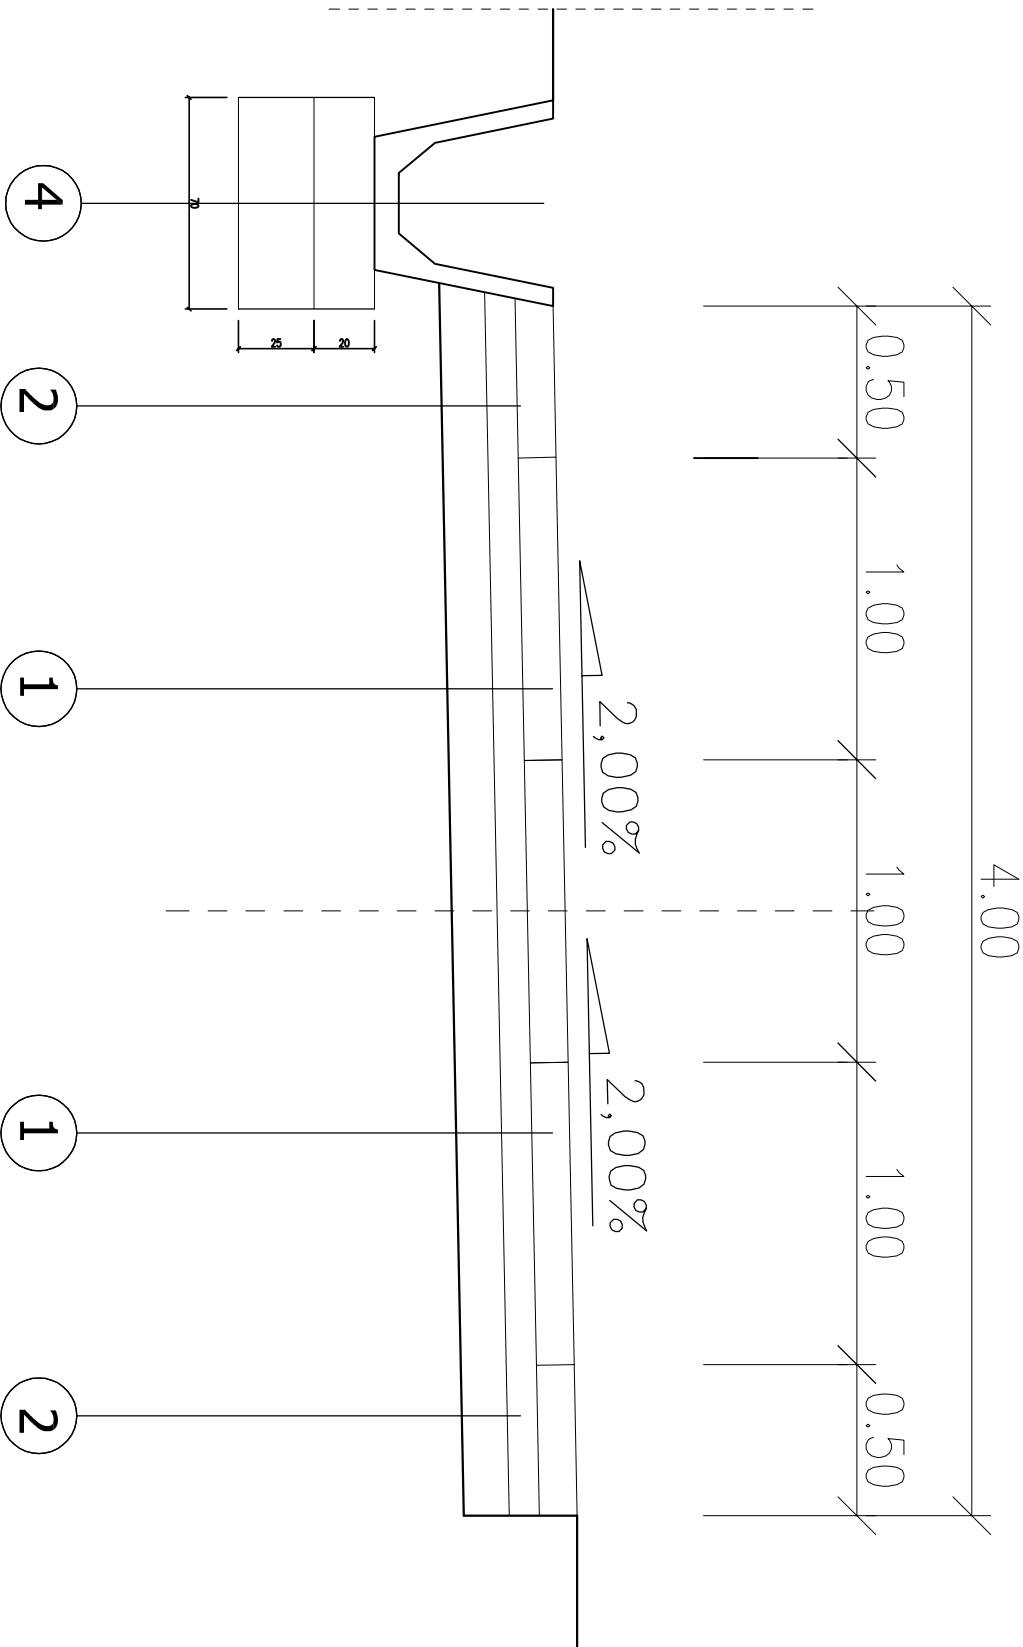

OPISY KONSTRUKCJI NAWIERZCHNI

ULICA NAD STAWEM ODCINEK TYP III - JEZDNIA

- 12,5 cm - PŁYTA ŻELBETOWA JOMB 100 x 75 x 12,5cm TYP CIĘŻKI ZBROJONA DWUWARSTWOWO Z WYPEŁNIENIEM OTWORÓW KRUSZYWEM ŁAMANYM 0/31,5mm wdg. D.05.03.03
- 10 cm - PODSYPKA PIASKOWA wdg. D.05.03.03
- 15 cm - KRUSZYWO ŁAMANE 0/31,5mm wdg. D.04.04.00
- WYPROFILOWANE I ZAGĘSZCZONE PODŁOŻE GRUNTOWE E_z=100 MPa

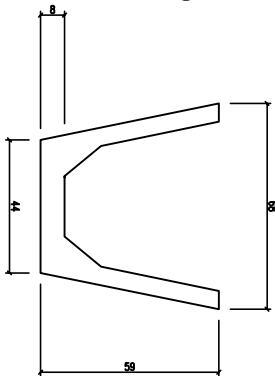

ULICA NAD STAWEM ODCINEK TYP III - POBOCZE UTWARDZONE

- 12 cm - POBOCZE Z BETONU ASFALTOWEGO 0/16 wdg. D.05.03.05
- 10 cm - PODSYPKA PIASKOWA wdg. D.05.03.03
- 15 cm - KRUSZYWO ŁAMANE 0/31,5mm wdg. D.04.04.00
- WYPROFILOWANE I ZAGĘSZCZONE PODŁOŻE GRUNTOWE E_z=100 MPa

ULICA NAD STAWEM ODCINEK TYP III - KORYTKO BETONOWE PREFABRYKOWANE

- KORYTKO BETONOWE 68 x 44 x 59 BETON C 30/37 wdg. D.08.05.01
- 3 cm - PODSYPKA PIASKOWO-CEMENTOWA wdg. D.08.05.01
- 20 cm - ŁAWA BETONOWA - BETON C16/20 - 0,12m² / mb wdg. D.08.01.01
- 25 cm - KRUSZYWO ŁAMANE 0/63,0mm wdg. D.04.04.00
- WYPROFILOWANE I ZAGĘSZCZONE PODŁOŻE GRUNTOWE E_z=100 MPa

Opracował:		Zadanie:	Remont ul. Nad Stawem w Żywcu	FAZA: DOKUMENTACJA PRZETARGOWA	DATA: 05.2019
Temat rys:		Przekroje typowe		BRANŻA: DROGOWA	SKALA: 1 : 25
Inwestor:		Miasto Żywiec 34-300 Żywiec, Rynek 2		RYSunEK NUMER:	Zc