


PRZEKROJE POPRZECZNE TYP IV

ULICA NAD STAWEM KM 0+064,00 - 0+074,00 ORAZ 0+084,00 - 0+095,00

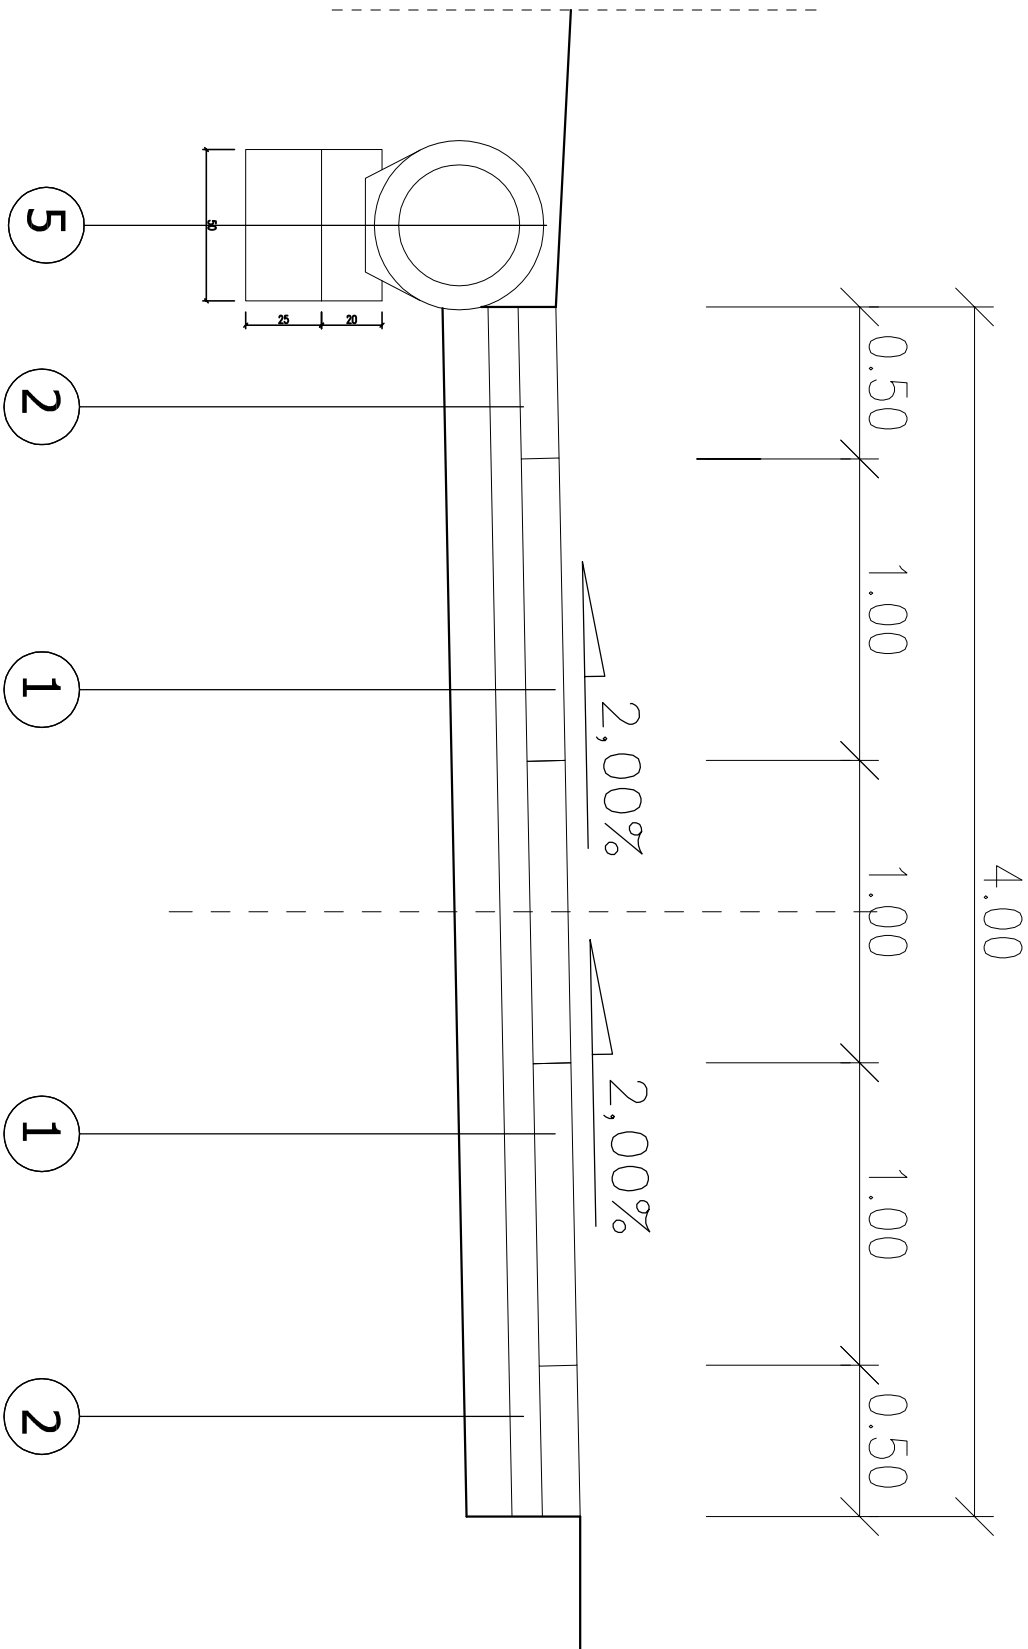

OPISY KONSTRUKCJI NAWIERZCHNI

ULICA NAD STAWEM ODCINEK TYP IV - JEZDNIA

- 12,5 cm - PŁYTA ŻELBETOWA JOMB 100 x 75 x 12,5cm TYP CIĘŻKI ZBROJONA DWUWARSTWOWO  
Z WYPEŁNIENIEM OTWORÓW KRUSZYWEM ŁAMANYM 0/31,5mm wdg. D.05.03.03
- 10 cm - PODSYPKA PIASKOWA wdg. D.05.03.03
- 15 cm - KRUSZYWO ŁAMANE 0/31,5mm wdg. D.04.04.00
- WYPROFILOWANE I ZAGĘSZCZONE PODŁOŻE GRUNTOWE E<sub>p</sub>=100 MPa

ULICA NAD STAWEM ODCINEK TYP IV - ZIAZD Z PRZEPUSTEM

- NAWIERZCHNIA ZIAZDU - KOSTKA BRUKOWA LUB PŁYTY JOMB wdg. D.05.03.03
- RURA ŻELBETOWA 400 Z STOPKĄ BETON C 35/45 wdg. D.03.03.01
- 20 cm - ŁAWA BETONOWA - BETON C16/20 - 0,1m<sup>2</sup> / mb wdg. D.08.01.01
- 25 cm - KRUSZYWO ŁAMANE 0/63,0mm wdg. D.04.04.00
- WYPROFILOWANE I ZAGĘSZCZONE PODŁOŻE GRUNTOWE E<sub>p</sub>=100 MPa

ULICA NAD STAWEM ODCINEK TYP IV - POBOCZE UTWARDZONE

- 12 cm - POBOCZE Z BETONU ASFALTOWEGO 0/16 wdg. D.05.03.05
- 10 cm - PODSYPKA PIASKOWA wdg. D.05.03.03
- 15 cm - KRUSZYWO ŁAMANE 0/31,5mm wdg. D.04.04.00
- WYPROFILOWANE I ZAGĘSZCZONE PODŁOŻE GRUNTOWE E<sub>p</sub>=100 MPa

Opracował:		Zadanie:	Remont ul. Nad Stawem w Żywcu	FAZA:	DOKUMENTACJA PRZETARGOWA	DATA:	05.2019
		Temat rys:	Przekroje typowe		BRANŻA: DROGOWA	SKALA:	1 : 25
		Investor:	Miasto Żywiec 34-300 Żywiec, Rynek 2		RYSunEK NUMER:		2d