

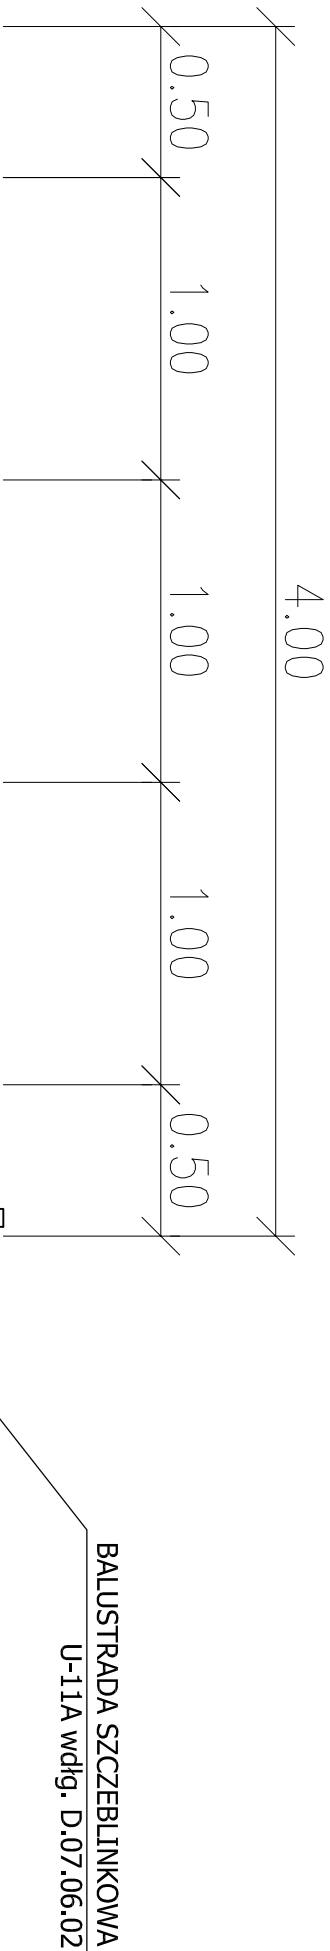


PRZEKROJE POPRZECZNE TYP II

ULICA NAD STAWEM KM 0+005,00 - 0+029,00

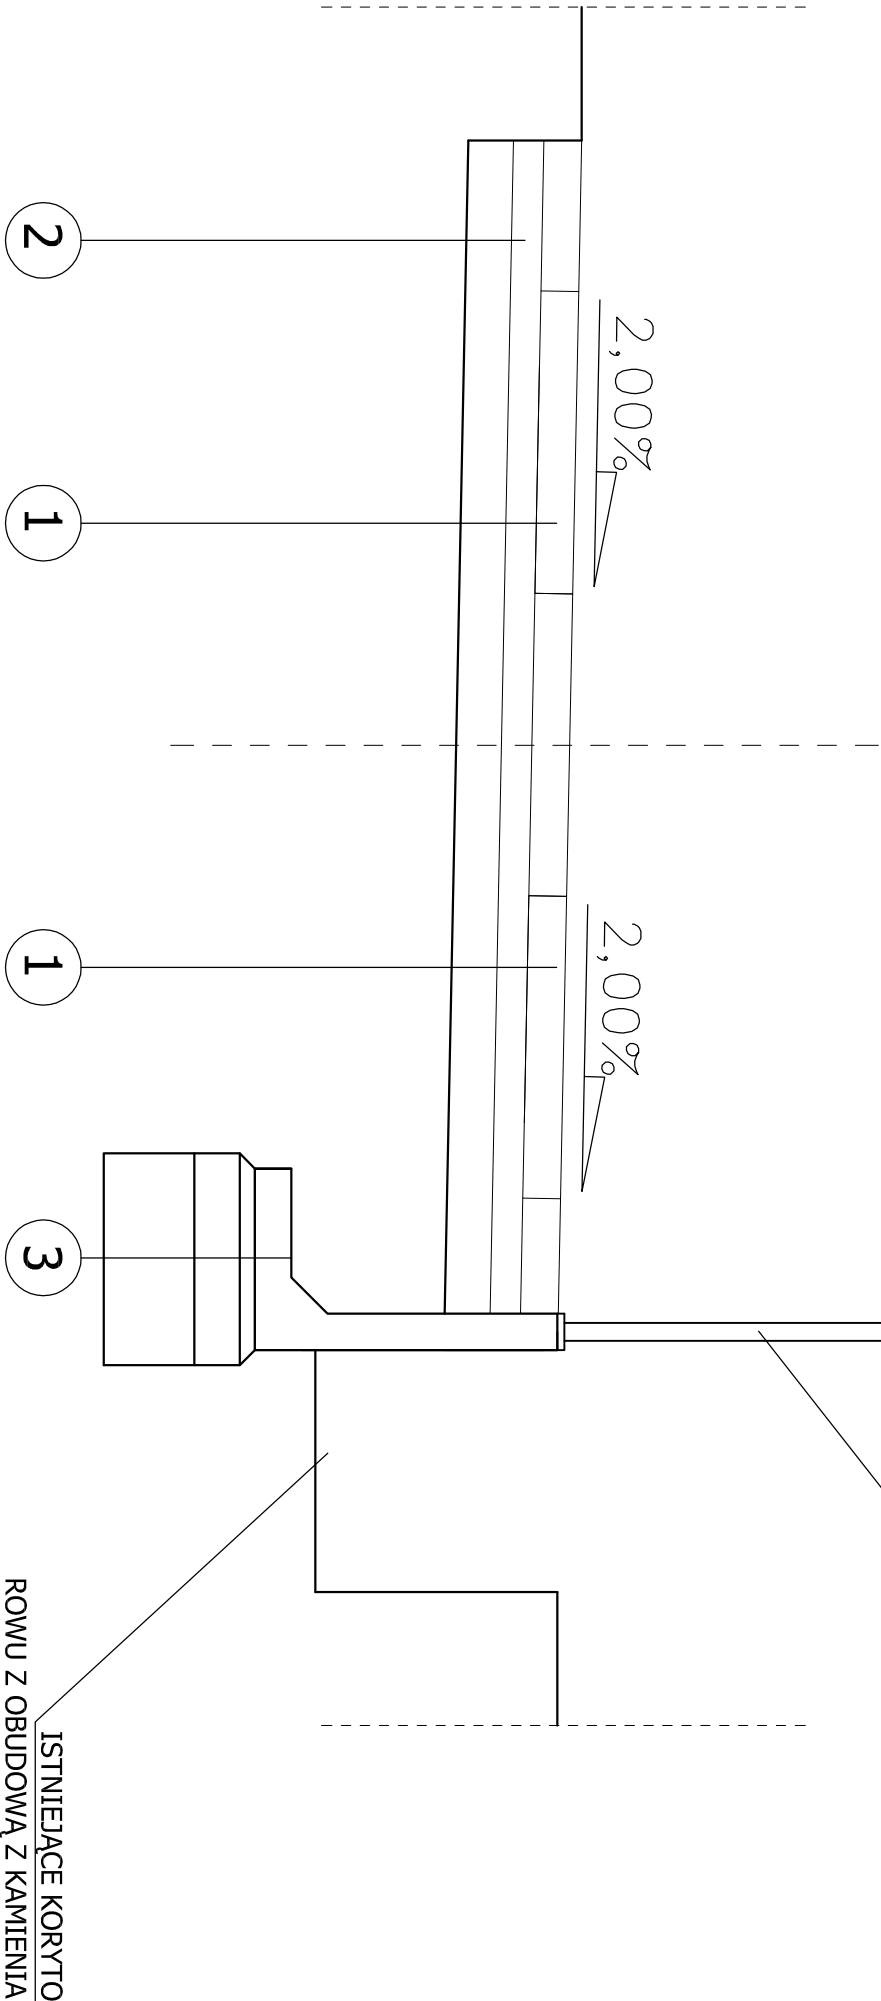

długość - 1200 - 1500 mm,
wysokość - 1100 - 1200 mm,
Rury stalowe ocynkowane ogniotwo i malowane proszkowo
rama - rura \varnothing 60,3/2 mm,
szczelinki - rura \varnothing 20/1,5 mm,
dolna poprzeczka (przeciąg) - rura \varnothing 48,3/2 mm

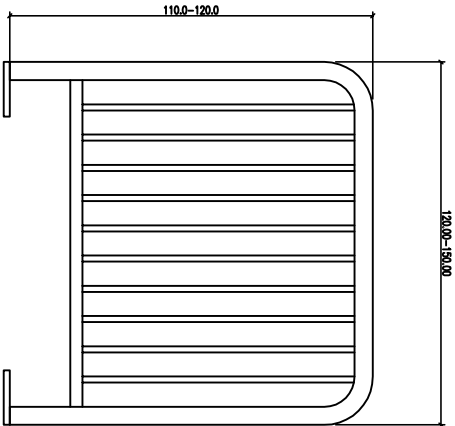


OPISY KONSTRUKCJI NAWIERZCHNI

ULICA NAD STAWEM ODCINEK TYP II - JEZDNIA

- 1
- 12,5 cm - PŁYTA ŻELBETOWA JOMB 100 x 75 x 12,5cm TYP CIĘŻKI ZBROJONA DWUWARSTWOWO
Z WYPEŁNIENIEM OTWORÓW KRUSZYWEM ŁAMANYM 0/31,5mm wdg. D.05.03.03
- 10 cm - PODSYPKA PIASKOWA wdg. D.05.03.03
- 15 cm - KRUSZYWO ŁAMANE 0/31,5mm wdg. D.04.04.00
- WYPROFILOWANE I ZAGĘSZCZONE PODŁOŻE GRUNTOWE E_z=100 MPa

ULICA NAD STAWEM ODCINEK TYP II - POBOCZE UTWARDZONE

- 2
- 12 cm - POBOCZE Z BETONU ASFALTOWEGO 0/16 wdg. D.05.03.05
- 10 cm - PODSYPKA PIASKOWA wdg. D.05.03.03
- 15 cm - KRUSZYWO ŁAMANE 0/31,5mm wdg. D.04.04.00
- WYPROFILOWANE I ZAGĘSZCZONE PODŁOŻE GRUNTOWE E_z=100 MPa

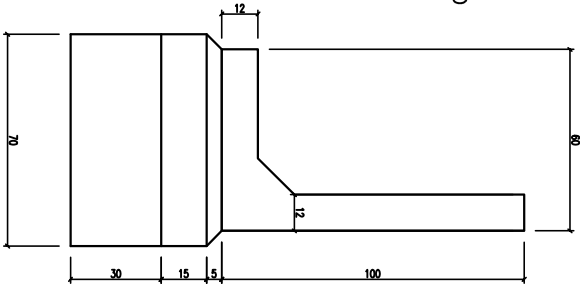

3

ULICA NAD STAWEM ODCINEK II - POBOCZE UTWARDZONE MUR OPOROWY

- ŻELBETOWE ELEMENTY TYPU L wdg. SST.1
- 5 cm - PODSYPKA PIASKOWO-CEMENTOWA wdg. D.08.05.01
- 15 cm - ŁAWA BETONOWA - BETON C16/20 - 1,05m² / mb wdg. D.08.01.01
- 30 cm - KRUSZYWO ŁAMANE 0/63,0mm wdg. D.04.04.00
- WYPROFILOWANE I ZAGĘSZCZONE PODŁOŻE GRUNTOWE E_z=100 MPa

Opracował:		Zadanie:	Remont ul. Nad Stawem w Żywcu	FAZA:	DOKUMENTACJA PRZETARGOWA	DATA:	05.2019
Temat rys:		Przekroje typowe		BRANŻA:	DROGOWA	SKALA:	1 : 25
Inwestor:		Miasto Żywiec 34-300 Żywiec, Rynek 2		RYSUNEK	NUMER:		2b