



PRZEKRÓJ A-A

1:50

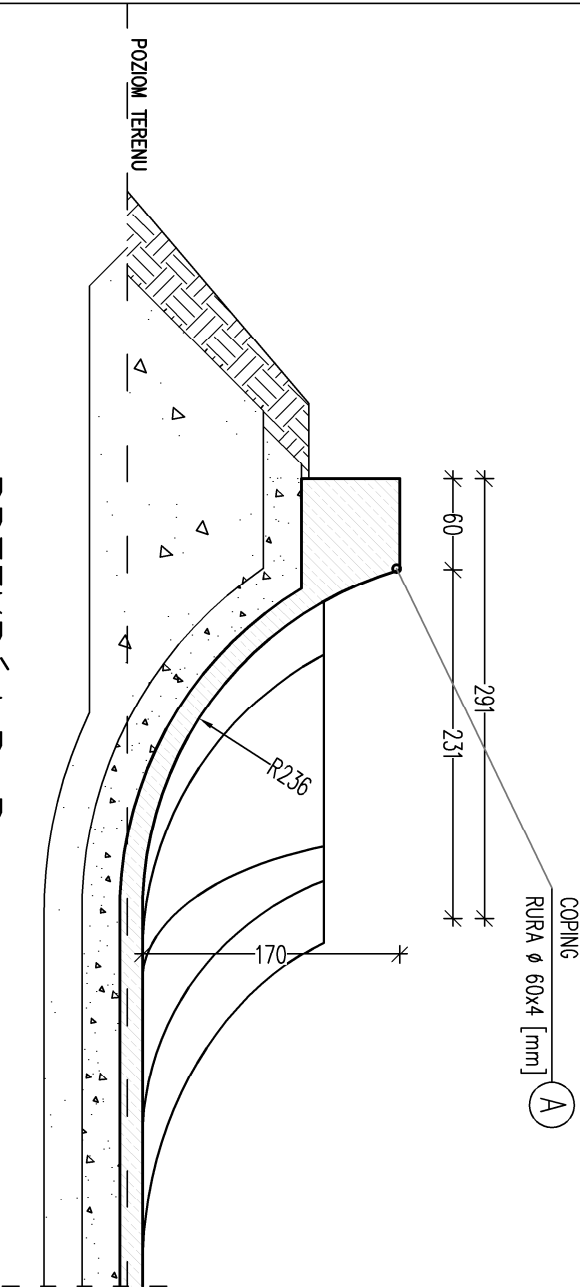


PRZEKRÓJ B-B

1:50

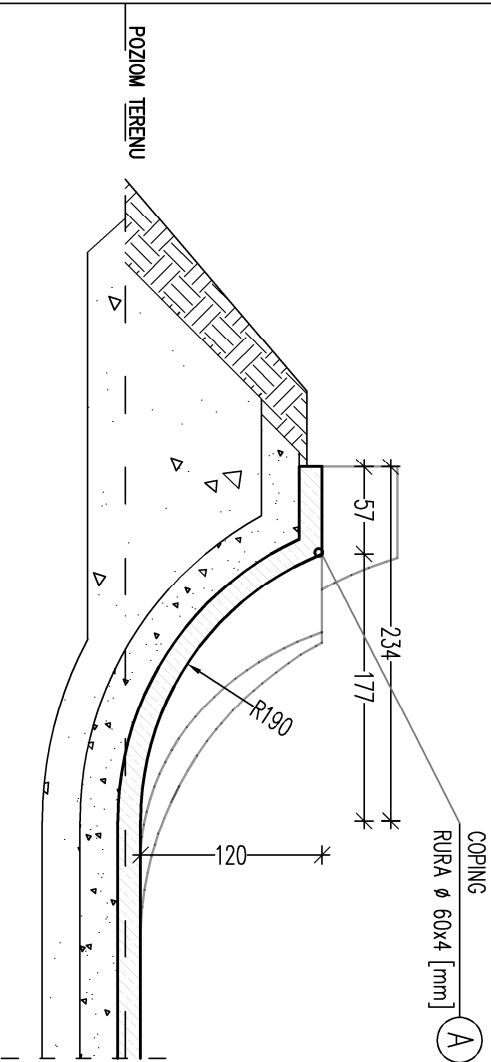


PRZEKRÓJ C-C

1:50

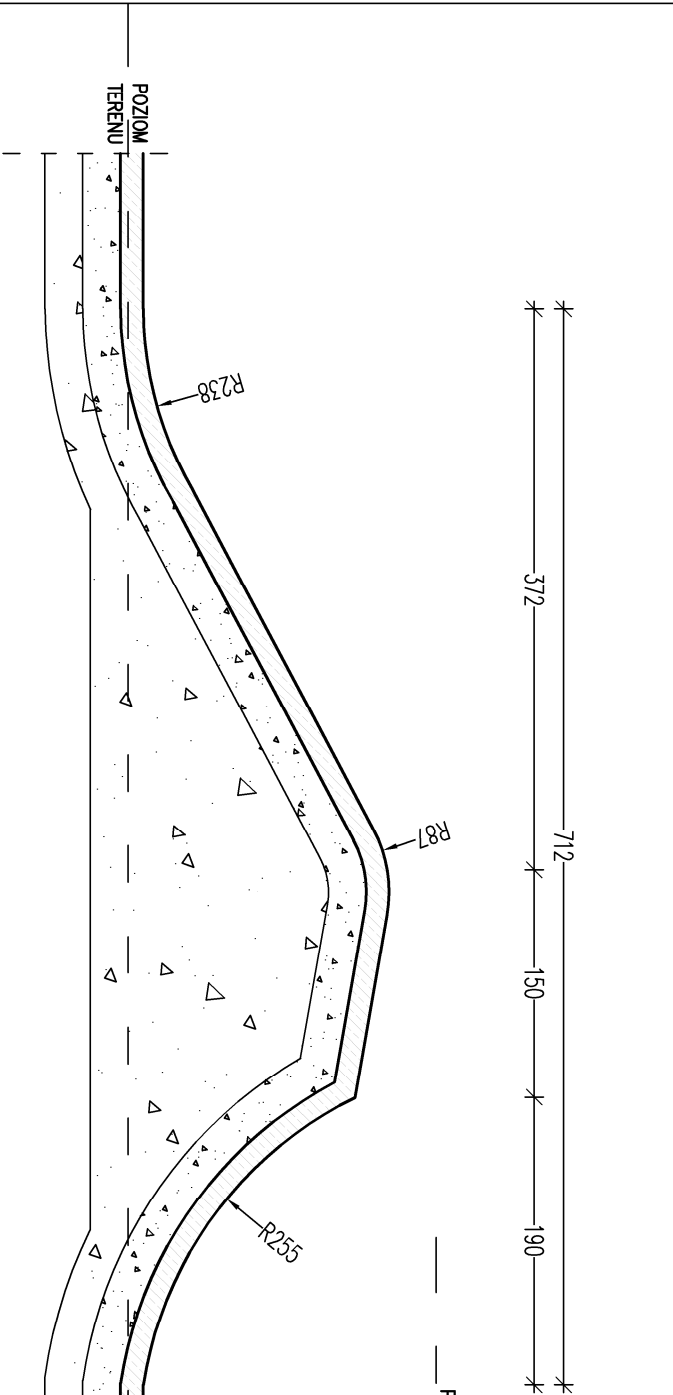


PRZEKRÓJ D-D

1:50

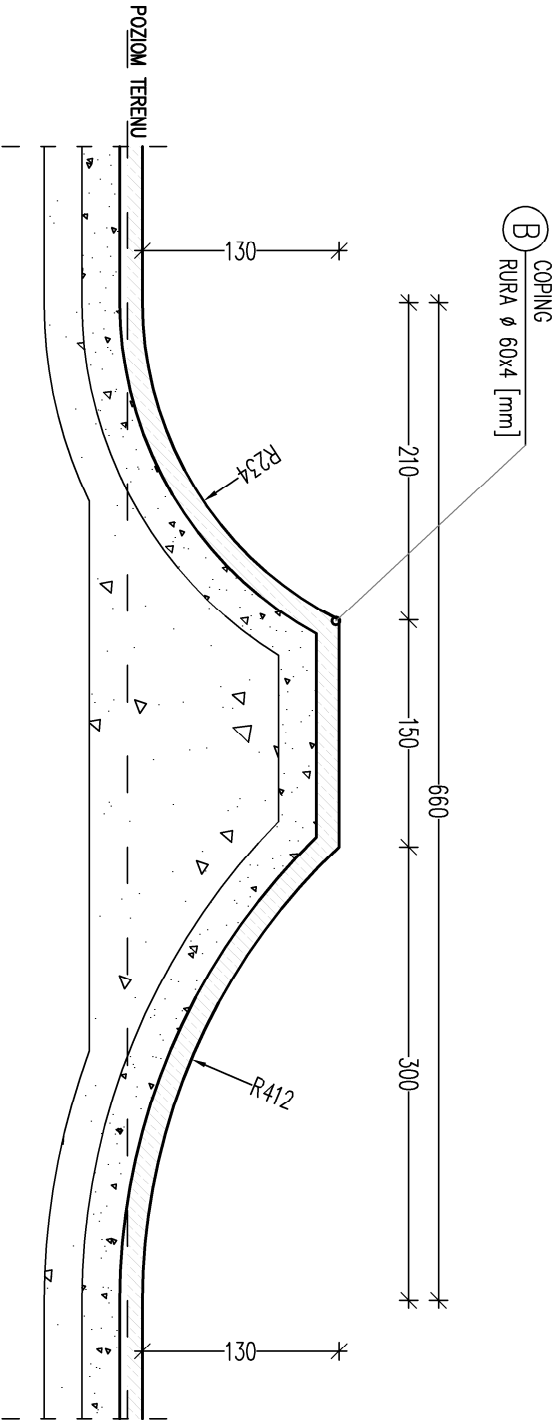


PRZEKRÓJ E-E

1:50

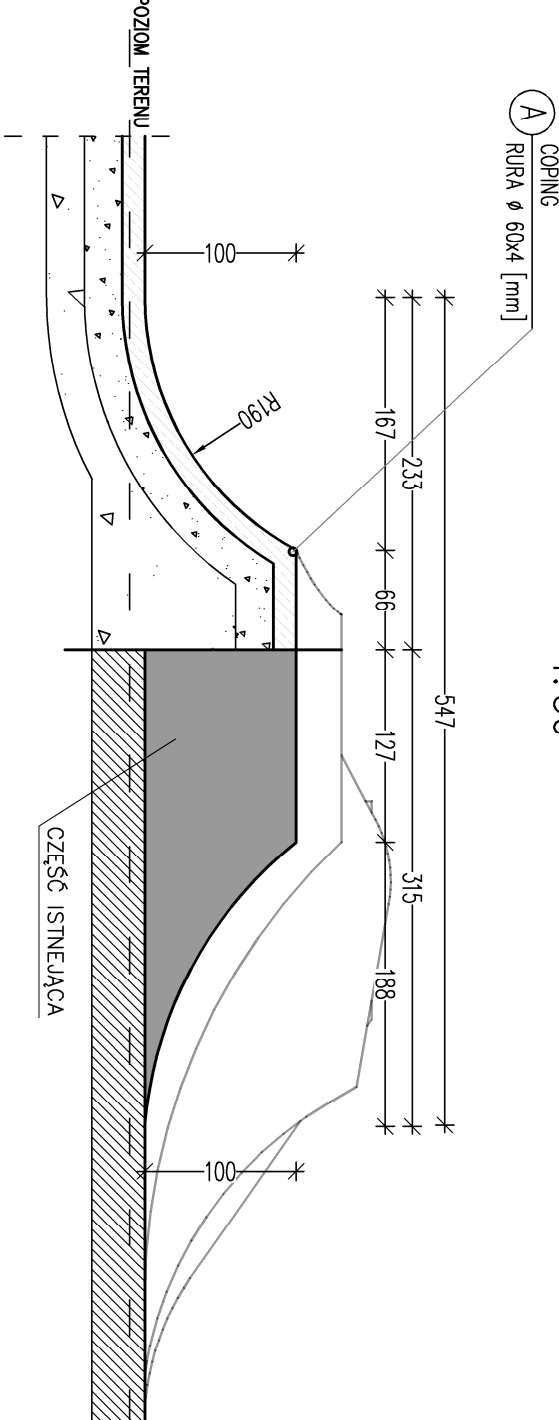

PRZEKRÓJ F-F

1:50

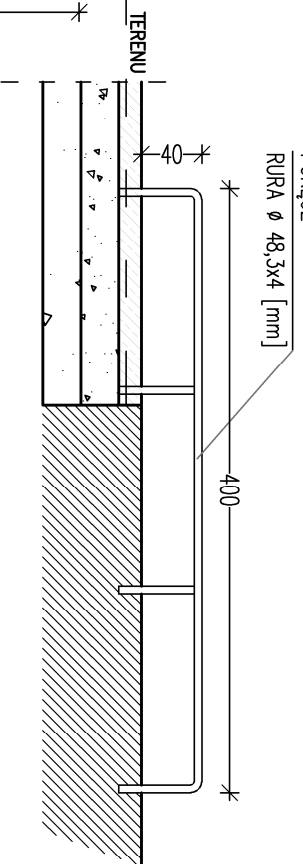

modus ul. Norciarska 2/34, 31-579 Kraków tel. + 48 12 63 11 035 e-mail: biuro@architektura-modus.pl			
ROZBUDOWA SKATYPARKU W PARKU ZAMKOWYM W ŻYWCU			
ADRES DZ. NR 1476/7 OBR. 0007 ŻYWIEC. JEDN. EWID. 241701_1 ŻYWIEC			
INWESTOR			
GMINA MIEJSKA ŻYWIEC UL. RYNEK 2 34-300 ŻYWIEC			
TYTUŁ			
PRZEEKROJE			
PROJEKTOWAŁ	mgr inż. MIROSLAW MACIOSZEK	UPRZAMOWIENIA	MPOLA/090/2010
SPRACOWAŁ	mgr inż. PAWEŁ ORLEF	UPRZAMOWIENIA	Rz/A-06/05
ZESPÓŁ		PODPIS	
BRANŻA	DATA	FAZA	SKALA
KONSTRUKCJA	10.2018r.	PB/PW	1:50
WYMIAR SPRAWDZIĆ NA BUDOWIE, W RAJONIE NIEZADOKŁADNOŚCI SKONFIRMOWAĆ, ŻE Z PROJEKTOWANIE			NR RYSUNKU
KARTYNEK ZAMAWI UZGODNIĆ Z PROJEKTANTEM W RAMACH NAZOWU AUTORSKIEGO			A-04