



SKATEPARK – STAN OBECNY
1:100

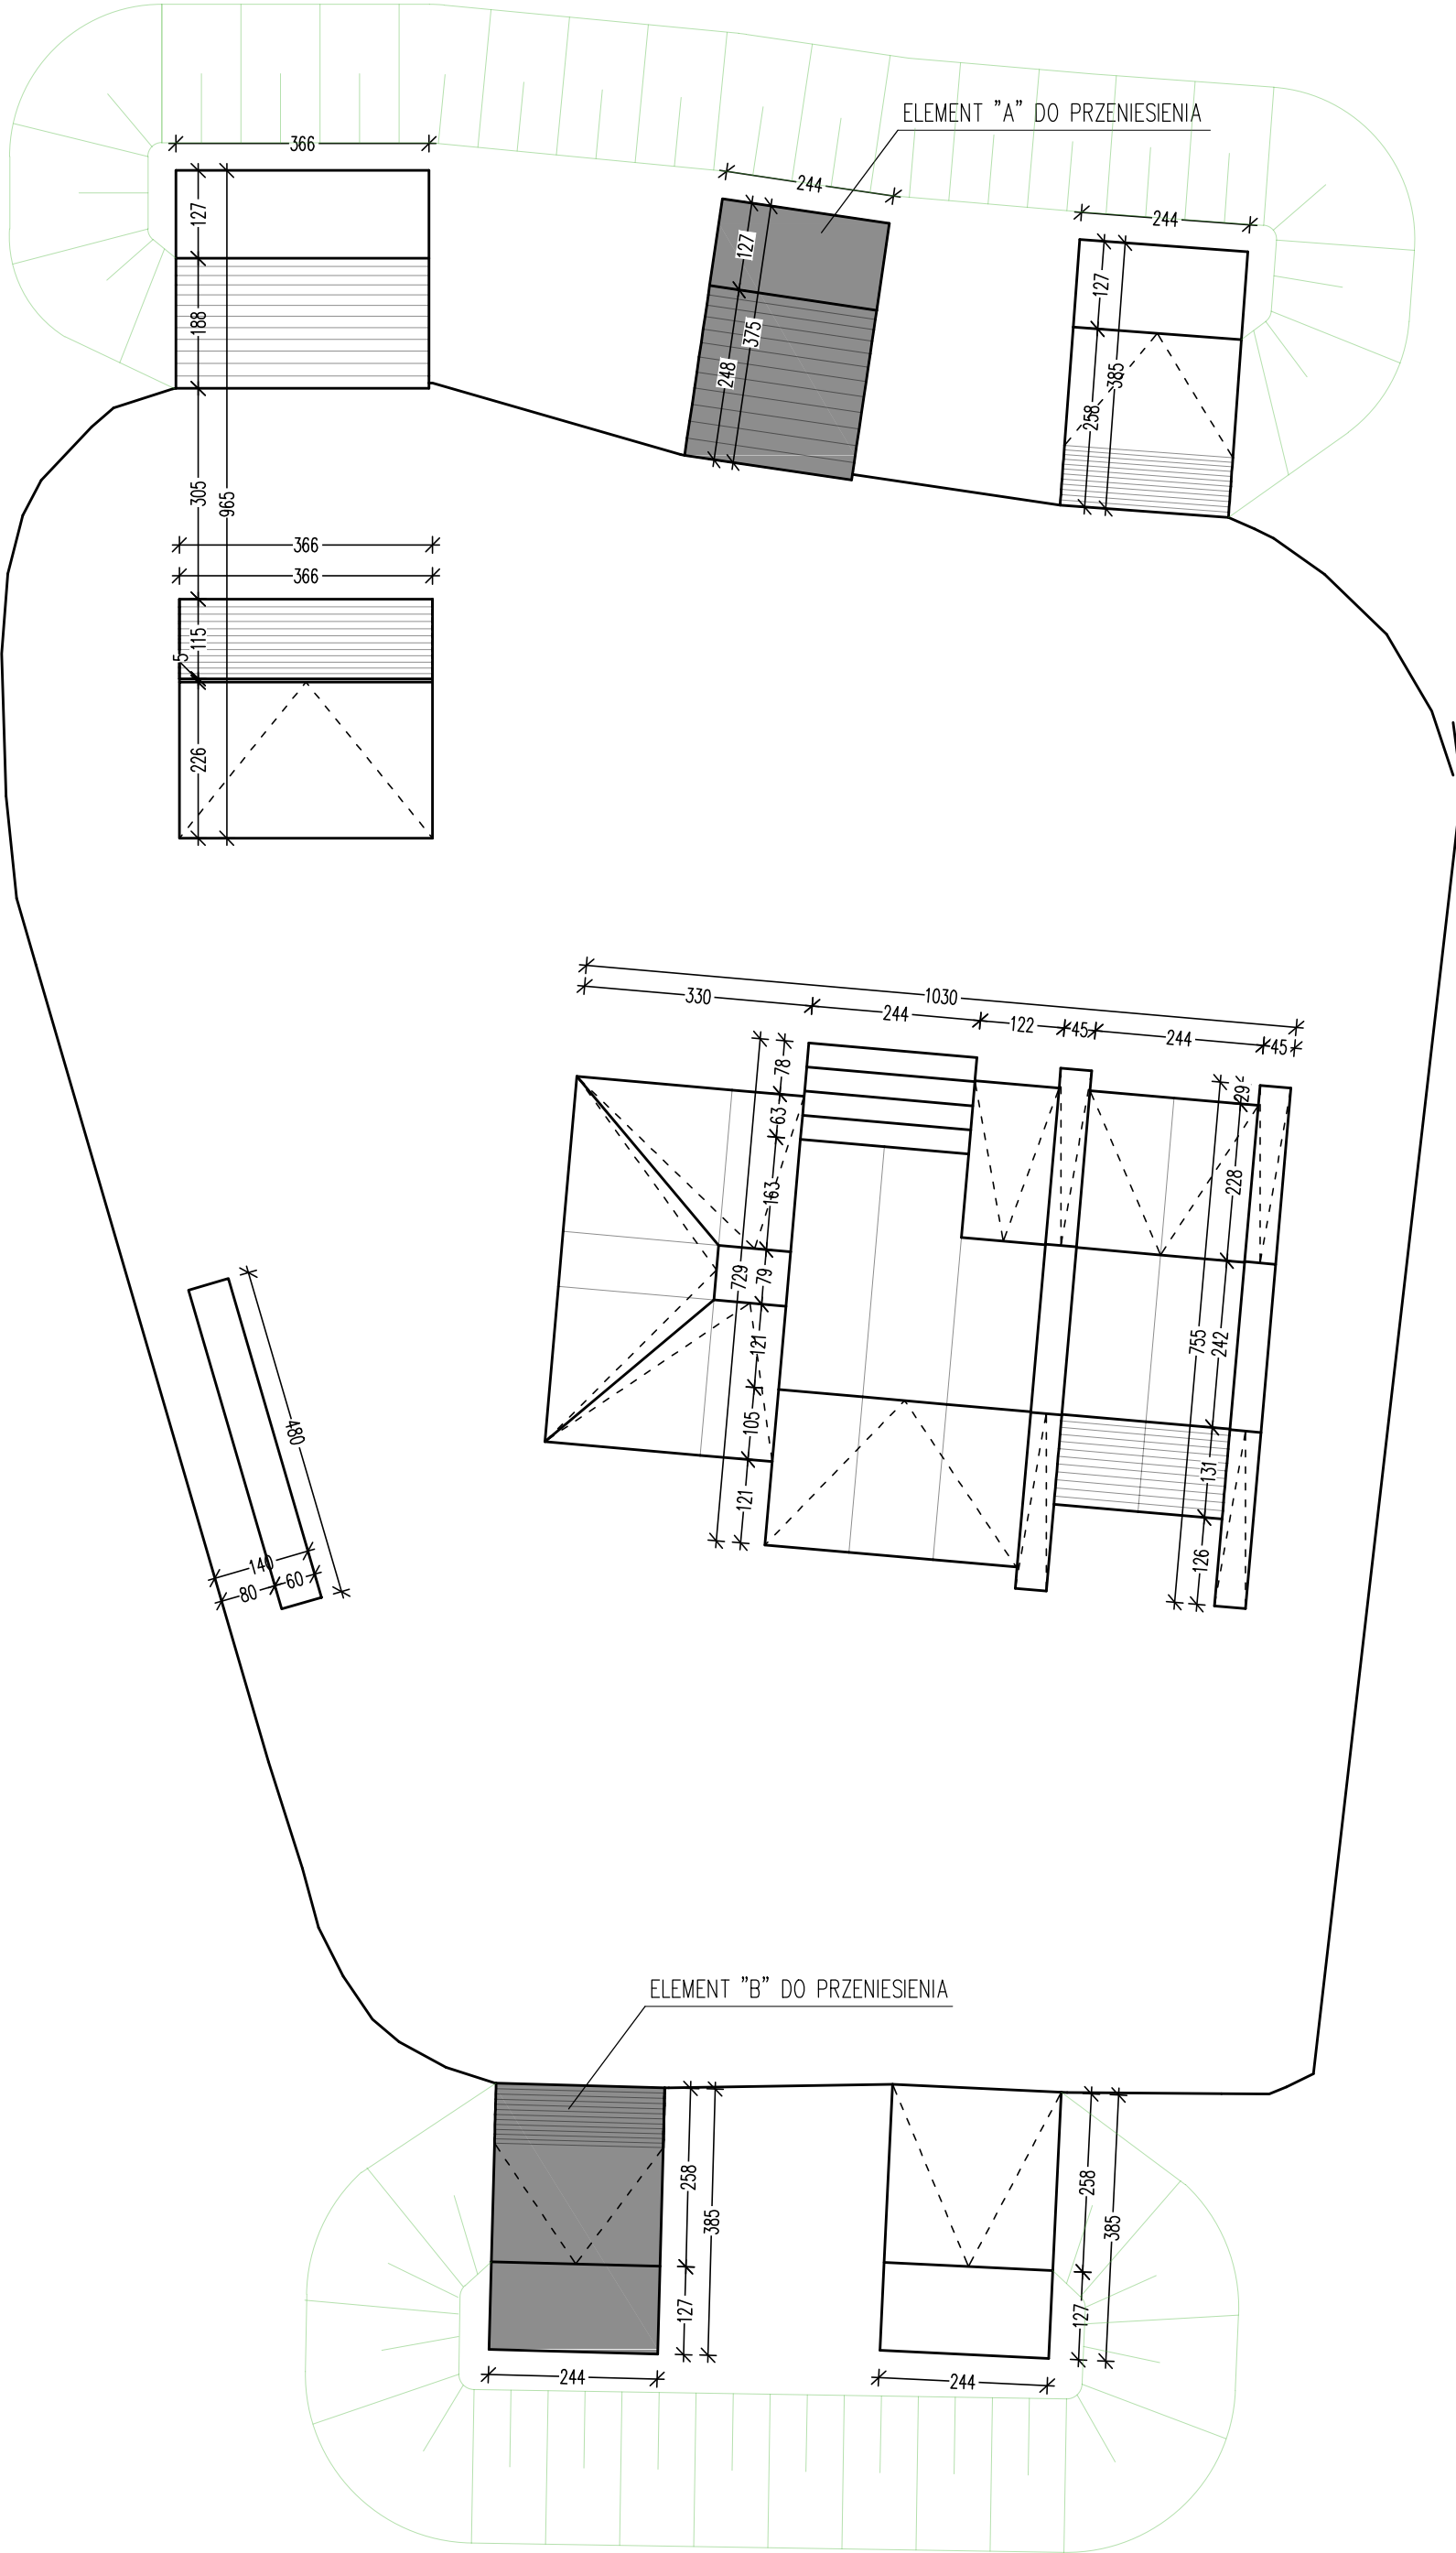

SKATEPARK – PROPONOWANE
ZMIANY NA CZĘŚCI ISTNIEJĄCEJ
1:100

CZĘŚĆ NOWOPROJEKTOWANA

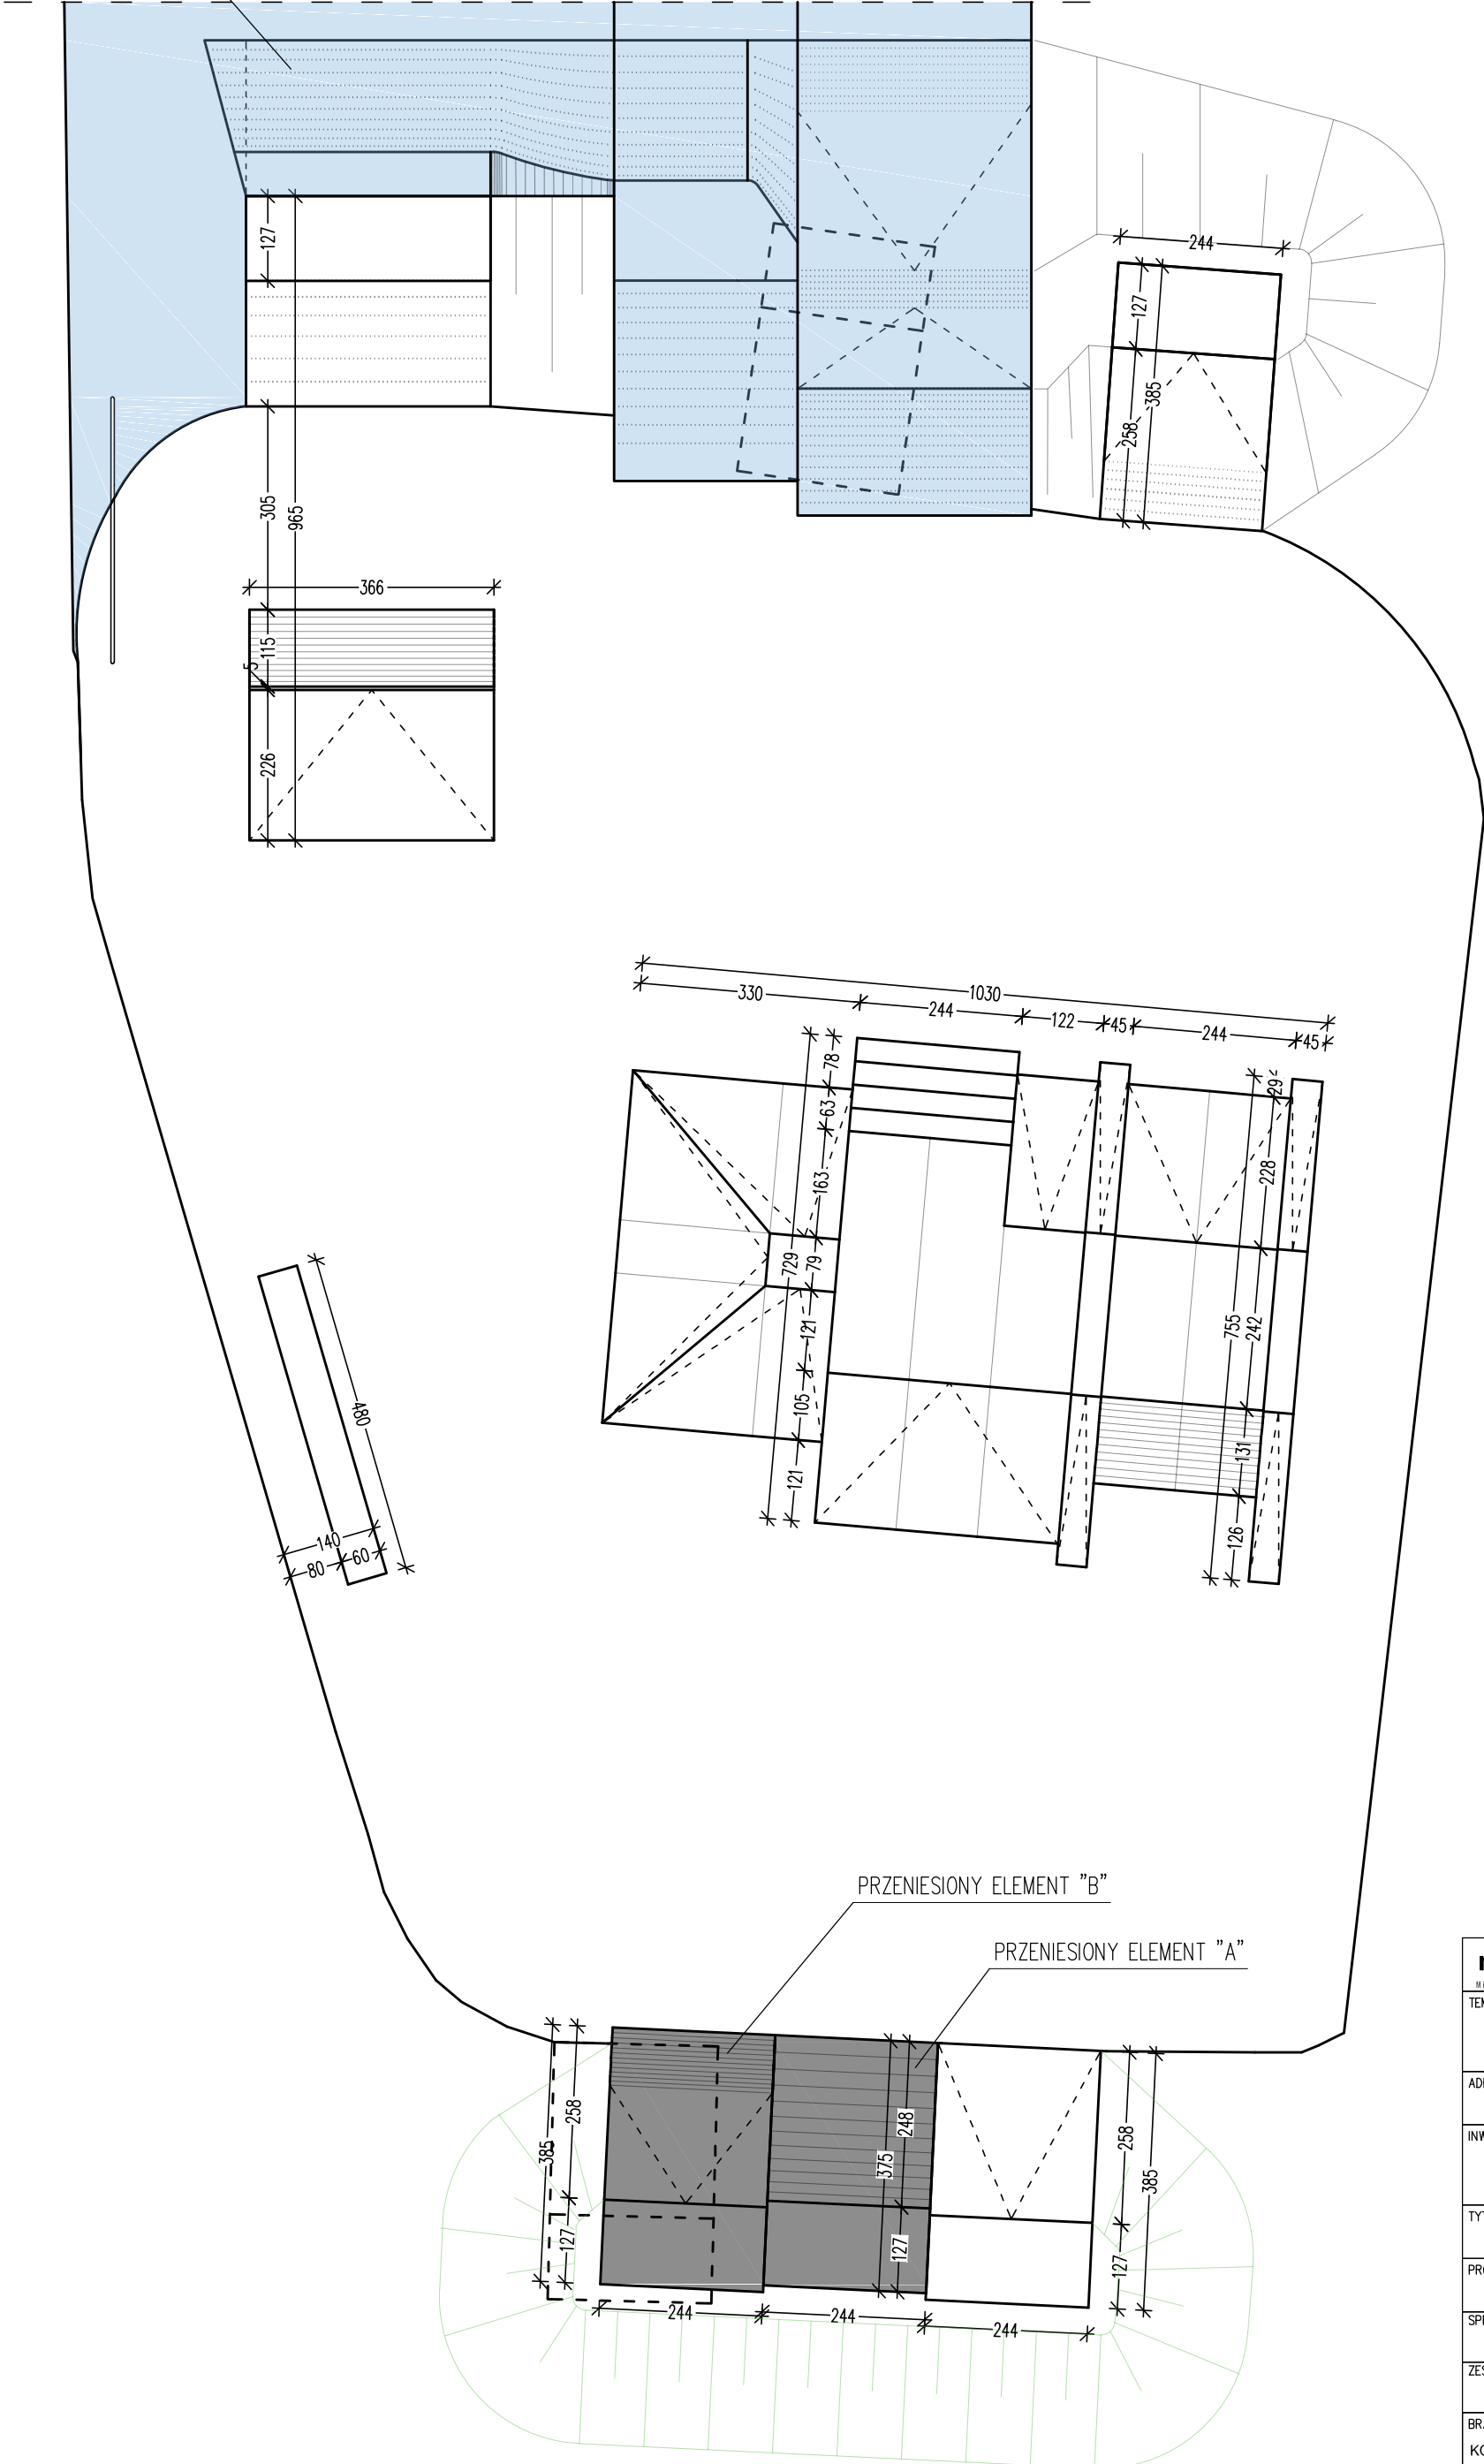

modus <small>WITOLD MACIOSEK</small>		ul. Narciarska 21/34, 31-579 Kraków tel. + 48 12 63 11 035 e-mail: biuro@architekti-modus.pl	
TEMAT ROZBUDOWA SKATEPARKU W PARKU ZAMKOWYM W ŻYWCU			
ADRES DZ. NR 1476/7 OBR. 0007 ŻYWIEC JEDN. EWID. 241701_1 ŻYWIEC			
INWESTOR GMINA MIEJSKA ŻYWIEC UL. RYNEK 2 34-300 ŻYWIEC			
TYTUŁ SKATEPARK - STAN OBECNY, PROPONOWANE ZMIANY NA CZĘŚCI ISTNIEJĄCEJ			
PROJEKTOWAŁ mgr inż. PIOTR FROSZĘGA		UPRAWNIENIA PDK/0002/P00K/12	PODPIS
SPRAWDZIŁ mgr inż. JAROSŁAW ŚLIWA		UPRAWNIENIA K-166/01	PODPIS
ZESPÓŁ			PODPIS
BRANŻA KONSTRUKCJA	DATA 10.2018r	FAZA PB/PW	SKALA 1 : 100
			NR RYSUNKU KB-01
WYMIARY SPRAWDZIĆ NA BUDOWIE, W RAZIE NIEZGODNOŚCI SKONTAKTOWAĆ SIĘ Z PROJEKTANTEM WSZYSTKIE ZMIANY UZGADNIAC Z PROJEKTANTEM W RAMACH NADZORU AUTORSKIEGO			