


PRZĘKROJE POPRZECZNE TYPOWE ZJAZD
ULICA 1 MAJA KM 0+000,00 - 0+100,00

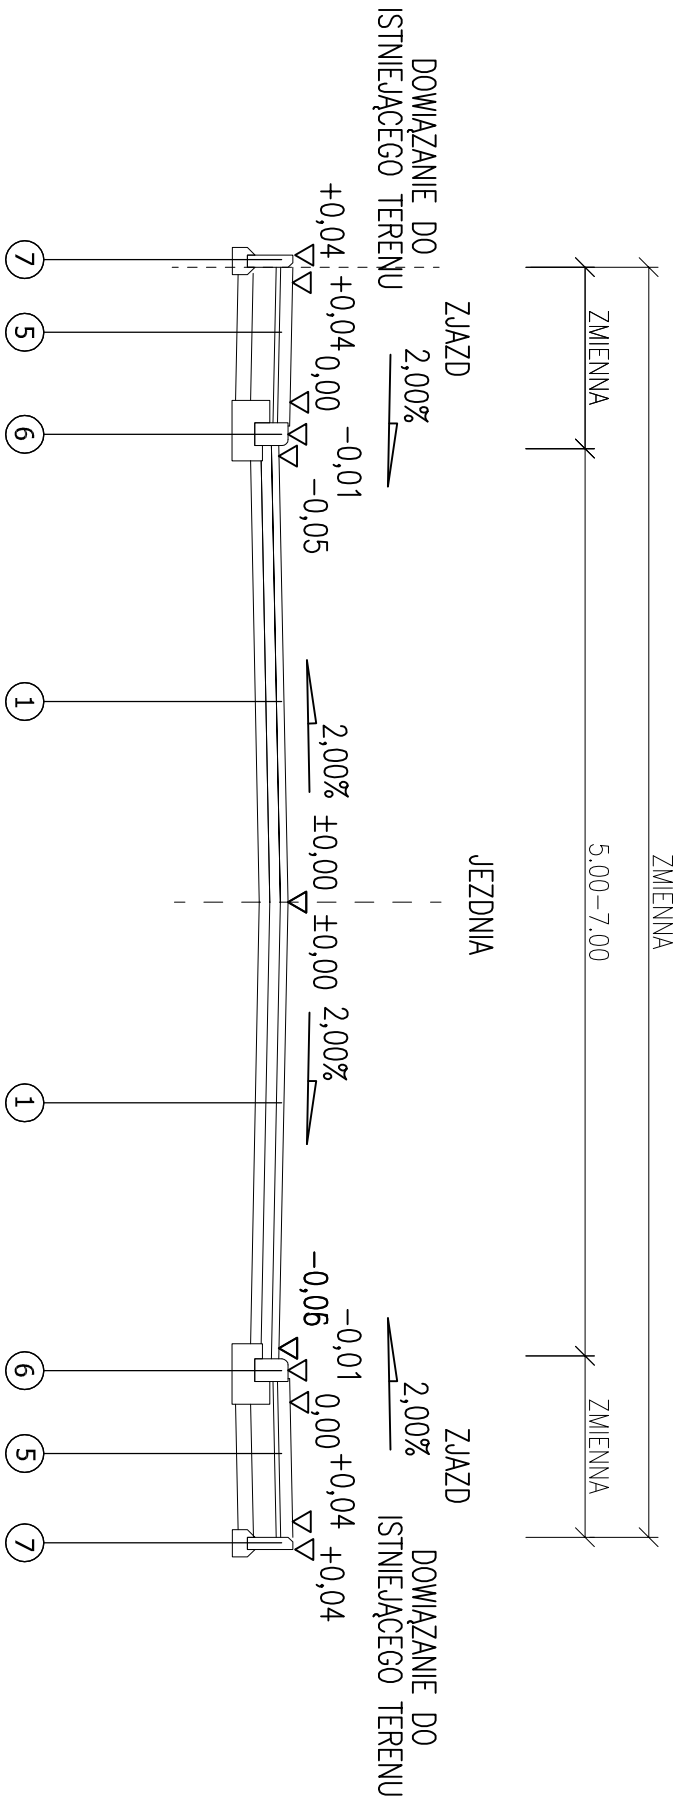

OPISY KONSTRUKCJI NAWIERZCHNI

ULICA 1 MAJA - JEZDNIA

- 1 5 cm - WARSTWA ŚCIERALNA Z BA 0/12,8 O ZWIĘKSZONEJ ODPORNOŚCI NA DEFORMACJE TRWAŁE wdg. D.05.03.05
- 7 7 cm - WARSTWA WIAŻĄCA Z BA 0/16 O ZWIĘKSZONEJ ODPORNOŚCI NA DEFORMACJE TRWAŁE wdg. D.05.03.05
- 7 7 cm - WARSTWA PROFILUJĄCA Z KRUSZYWA ŁAMANEGO 0/31,5mm wdg. D.04.04.02
- WYPROFILOWANE I ZAGĘSZCZONE PODŁOŻE GRUNTOWE E_z=100 MPa
- 20 cm - ROZEBRANA ISTNIEJĄCA NAWIERZCHNIA

ULICA 1 MAJA - ZJAZD

- 5 8 cm - KOSTKA BRUKOWA BETONOWA CZERWONA TYP NOSTALIT wdg. D.05.03.23
- 3 3 cm - PODSYPKA PIASKOWA wdg. D.08.05.01
- 20 20 cm - KRUSZYWO ŁAMANE 0/31,5mm wdg. D.04.04.02
- 15 15 cm - KRUSZYWO ŁAMANE 0/63,0mm wdg. D.04.04.02
- WYPROFILOWANE I ZAGĘSZCZONE PODŁOŻE GRUNTOWE E_z=80 MPa

ULICA 1 MAJA - KRAWĘZNIK NAJAZDOWY

- 6 KRAWĘZNIK BETONOWY NAJAZDOWY 20 x 22 x 100 BETON C 30/37 wdg. D.08.01.01
- 3 3 cm - PODSYPKA PIASKOWO-CEMENTOWA wdg. D.08.05.01
- 15 15 cm - ŁAWA BETONOWA - BETON C16/20 - 0,06m² wdg. D.08.01.01
- 10 10 cm - KRUSZYWO ŁAMANE 0/63,0mm wdg. D.04.04.02
- WYPROFILOWANE I ZAGĘSZCZONE PODŁOŻE GRUNTOWE E_z=100 MPa

ULICA 1 MAJA - OBRZEŻE WTOPIONE

- 7 OBRZEŻE BETONOWE 8 x 30 x 100 BETON C 30/37 wdg. D.08.03.01
- 3 3 cm - PODSYPKA PIASKOWO-CEMENTOWA wdg. D.08.05.01
- 15 15 cm - ŁAWA BETONOWA - BETON C16/20 - 0,02m² wdg. D.08.01.01
- 10 10 cm - KRUSZYWO ŁAMANE 0/63,0mm wdg. D.04.04.02
- WYPROFILOWANE I ZAGĘSZCZONE PODŁOŻE GRUNTOWE E_z=80 MPa

RYSUJEK:	Przekroje typowe		
OBIEKT:	Remont ulicy 1 Maja w Żywcu		
INWESTOR:	MIASTO ŻYWIEC		
AUTOR OPRACOWANIA:	34-300 Żywiec, RYNEK 2		
mgr inż. WOJCIECH KUPCZAK		SKALA:	PODPIŚ
Calec ul. Sanna 2, 34-300 Żywiec, Główna		1:50	
upr. budowlane nr 4678 BB email: ewalimw@o2.pl		DATA:	NR RYS.
		SIERPIEŃ 2019	