
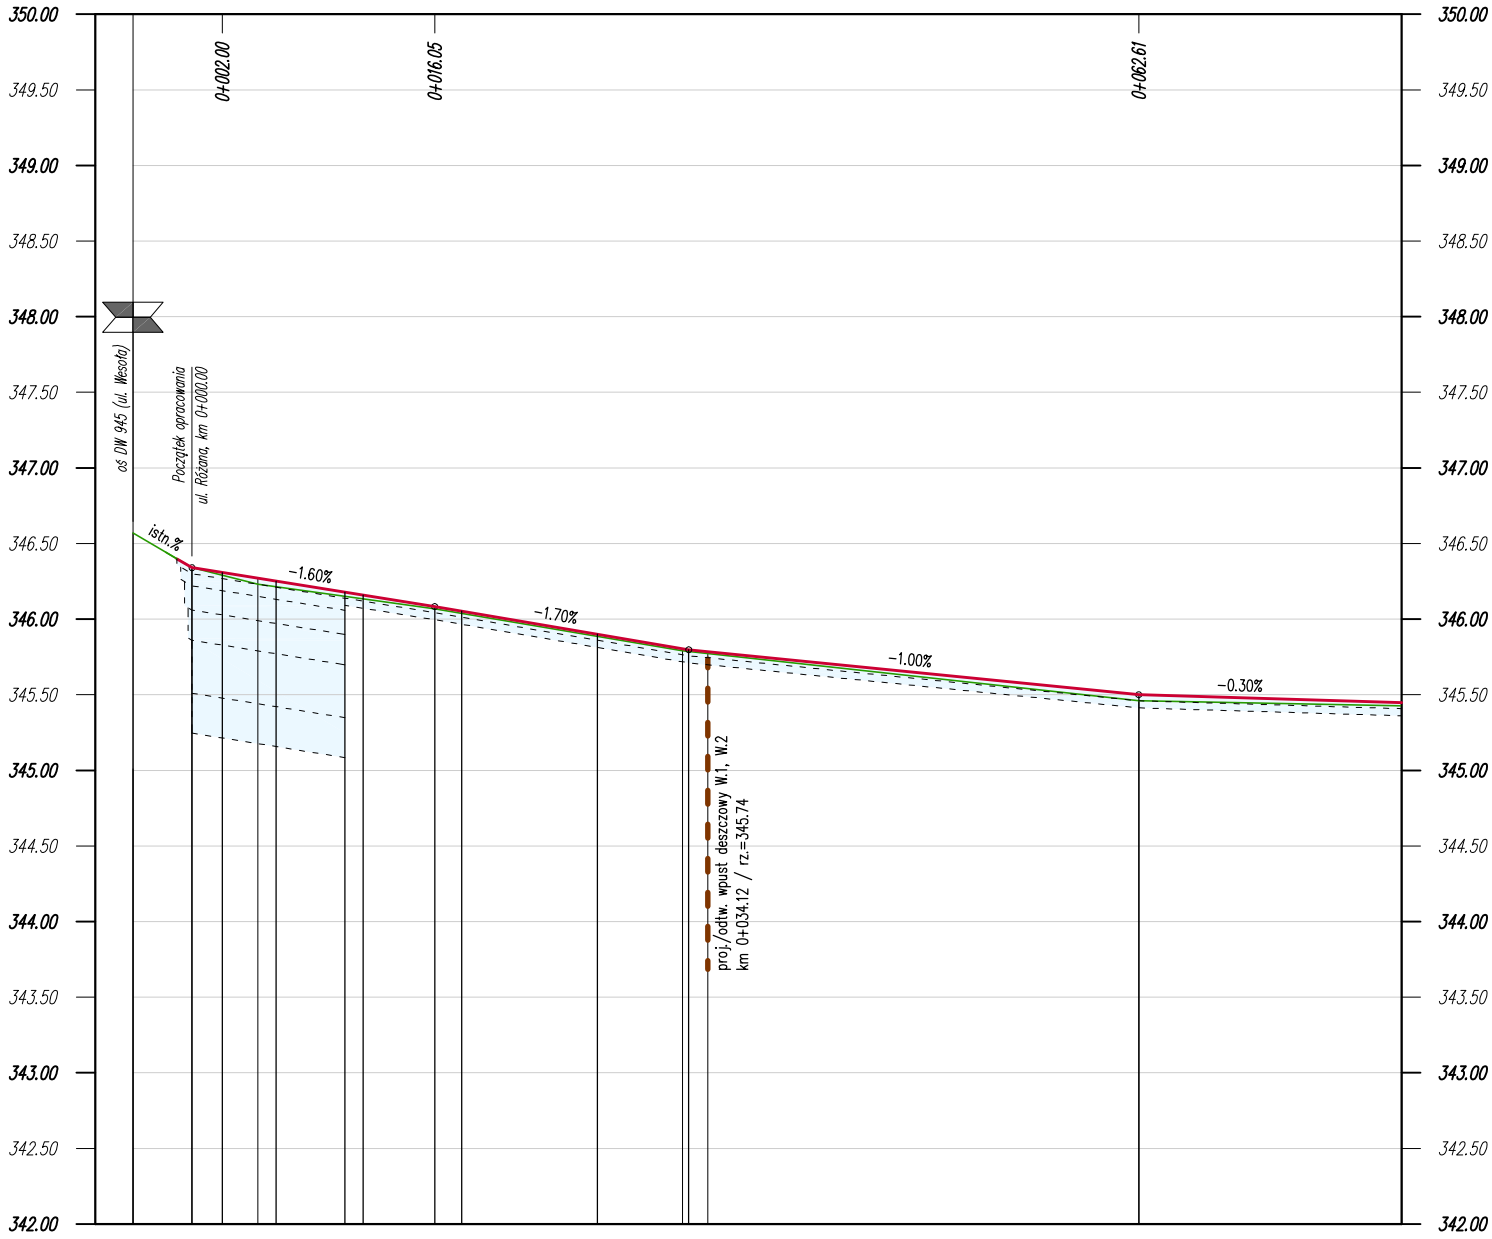



Przekroje konstrukcyjne

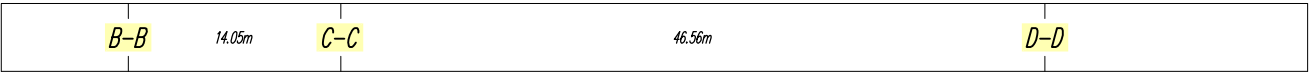

LEGENDA:

- ukształtowanie istniejącego terenu
- proj. niweleta jezdni ul. Różanej
- - - - - proj. lokalizacja wpustu deszczowego

Rzędne niwelety projektowanej
Rzędne terenu istniejącego
Różnice rzędnych
Spadki, wzniesienia i łuki pionowe
Proste, krzywe i łuki poziome
Odległości
Kilometraż, hektometraż

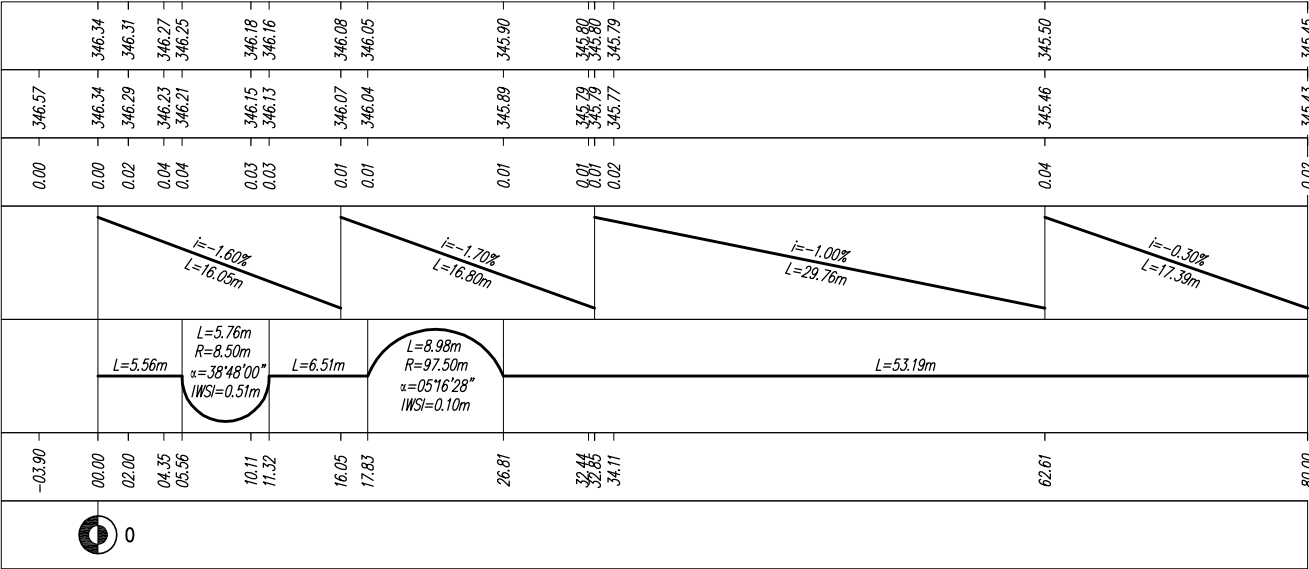

PRACOWNIA DROGOWA

AB-PROJEKT

mgr inż. Andrzej BZÓWKA

41-215 Sosnowiec

ul. Starzyńskiego 51

Tel/Fax: 32 263-39-33

NIP: 631-166-41-13

UMOWA NR:

Umowa 318/2018/IOŚ

z dnia 22.05.2018r.

INWESTOR:

MIASTO ŻYWIĘC

ul. Rynek 2; 34-300 Żywiec

TYTUŁ OPRACOWANIA:

Przebudowa ul. Różanej w Żywcu

TYTUŁ RYSUNKU:

Profil podłużny ul. Różanej - od km 0+000,00 do km 0+080,00

OPRACOWAŁ:	mgr inż. Grzegorz OSTASZEWSKI	NR UPR.:		PODPIS:		SKALA:	1:500/50
OPRACOWAŁ:		NR UPR.:		PODPIS:		DATA:	wrzesień 2018
PROJEKTOWAŁ:	mgr inż. Andrzej BZÓWKA	NR UPR.:	107 / 98	PODPIS:		BRANŻA:	DROGOWA
SPRAWDZIŁ:		NR UPR.:		PODPIS:		NR RYS.:	D.3