


PRZEKROJE POPRZECZNE TYPOWE

ULICA MARII DĄBROWSKIEJ KM 0+271,00 - 0+279,00 ORAZ 0+313,00 - 0+343,00

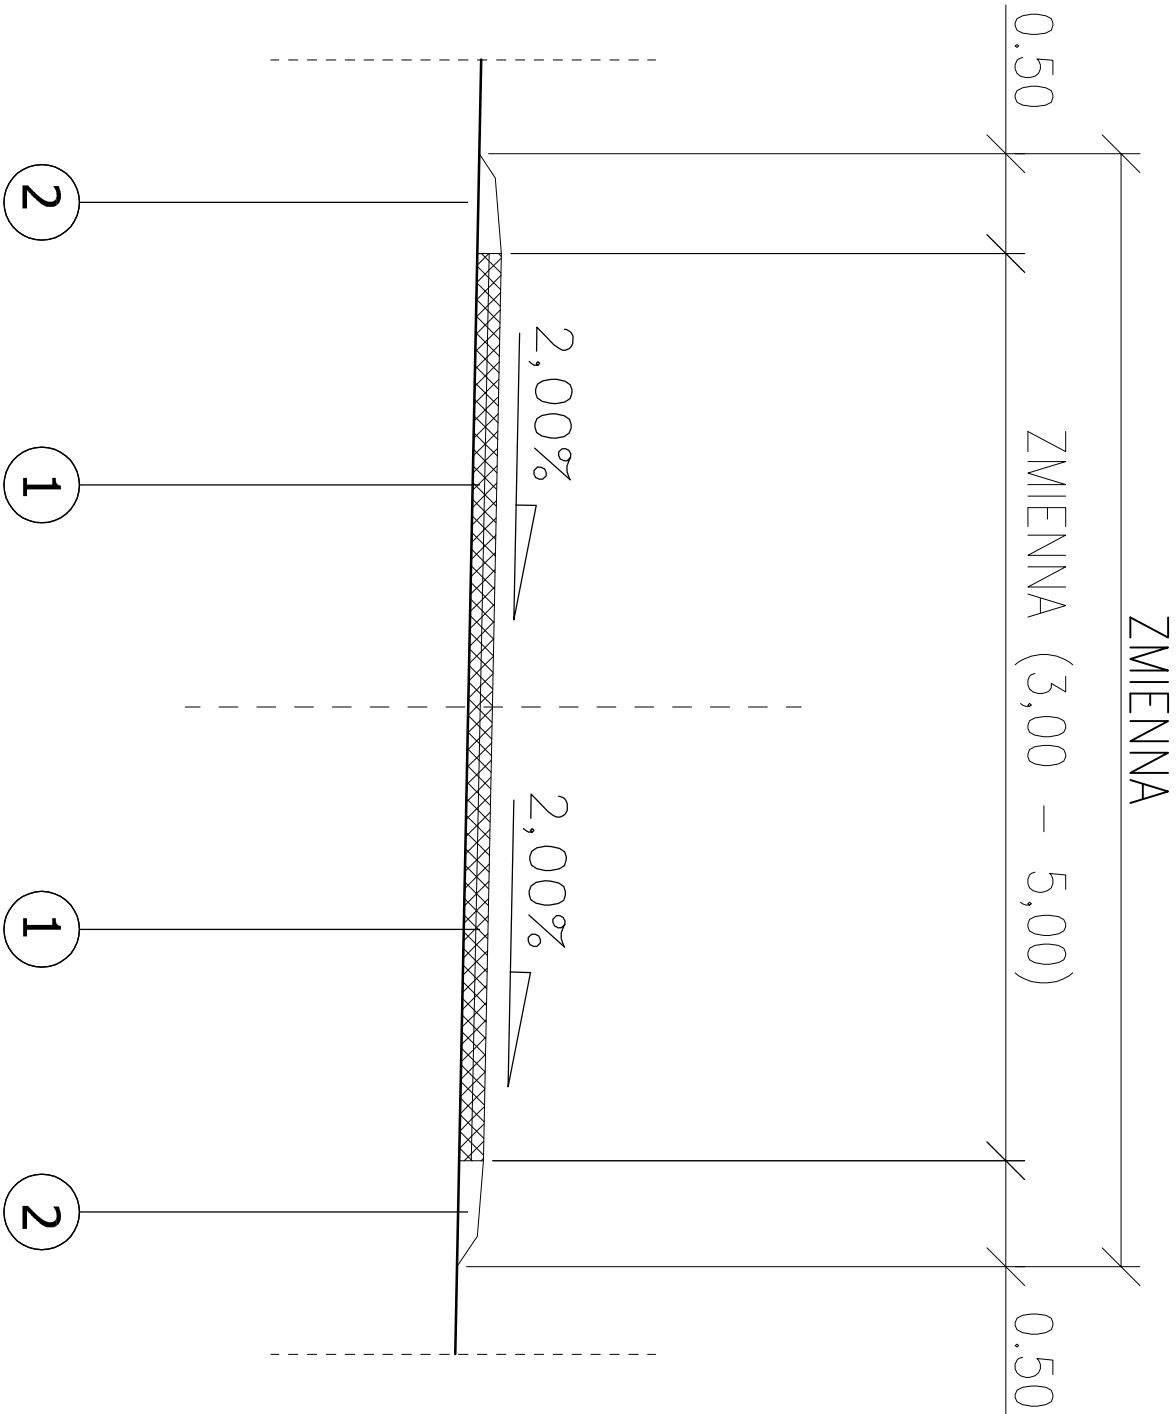

OPISY KONSTRUKCJI NAWIERZCHNI

ULICA MARII DĄBROWSKIEJ - JEZDNIA - TYP I

- 1 4 cm - WARSTWA ŚCIERALNA BA 0/12,8 O ZWIĘKSZONEJ ODPORNOŚCI NA DEFORMACJE TRWAŁE WŁDYG. D.05.03.05
- 4 cm - WARSTWA WIĄŻĄCA BA 0/16,0 O ZWIĘKSZONEJ ODPORNOŚCI NA DEFORMACJE TRWAŁE WŁDYG. D.05.03.05

ULICA MARII DĄBROWSKIEJ - POBOCZE Z KRUSZYWĄ ŁAMANEGO - TYP I

- 2 POBOCZE Z KRUSZYWĄ ŁAMANEGO F= 2 x 0,05 m²/mb WŁDYG. D.04.04.02
- WYPROFILOWANE I ZAGĘSZCZONE PODŁOŻE GRUNTOWE E₂=100 MPa

<div><div>PRACOWNIA DROGOWA</div><div><div>mgr inż. ANDRZEJ BZÓWKA</div><div>41-215 SOSNOWIEC</div><div>UL. STARZYŃSKIEGO 51</div><div>TEL/FAX: (032) 263-39-33</div><div>NIP: 631-166-41-13</div></div><div><div>AB-PROJEKT</div></div></div>				<div>UKNIA NR:</div> <div>INWESTOR:</div> <div>Miasto Żywiec</div> <div>34-300 Żywiec, ul. Rynek 2</div>
--	--	--	--	--