


PRZEKROJE POPRZECZNE TYPOWE

ULICA SKOWRONKOWA KM 0+000,00 - 0+209,46

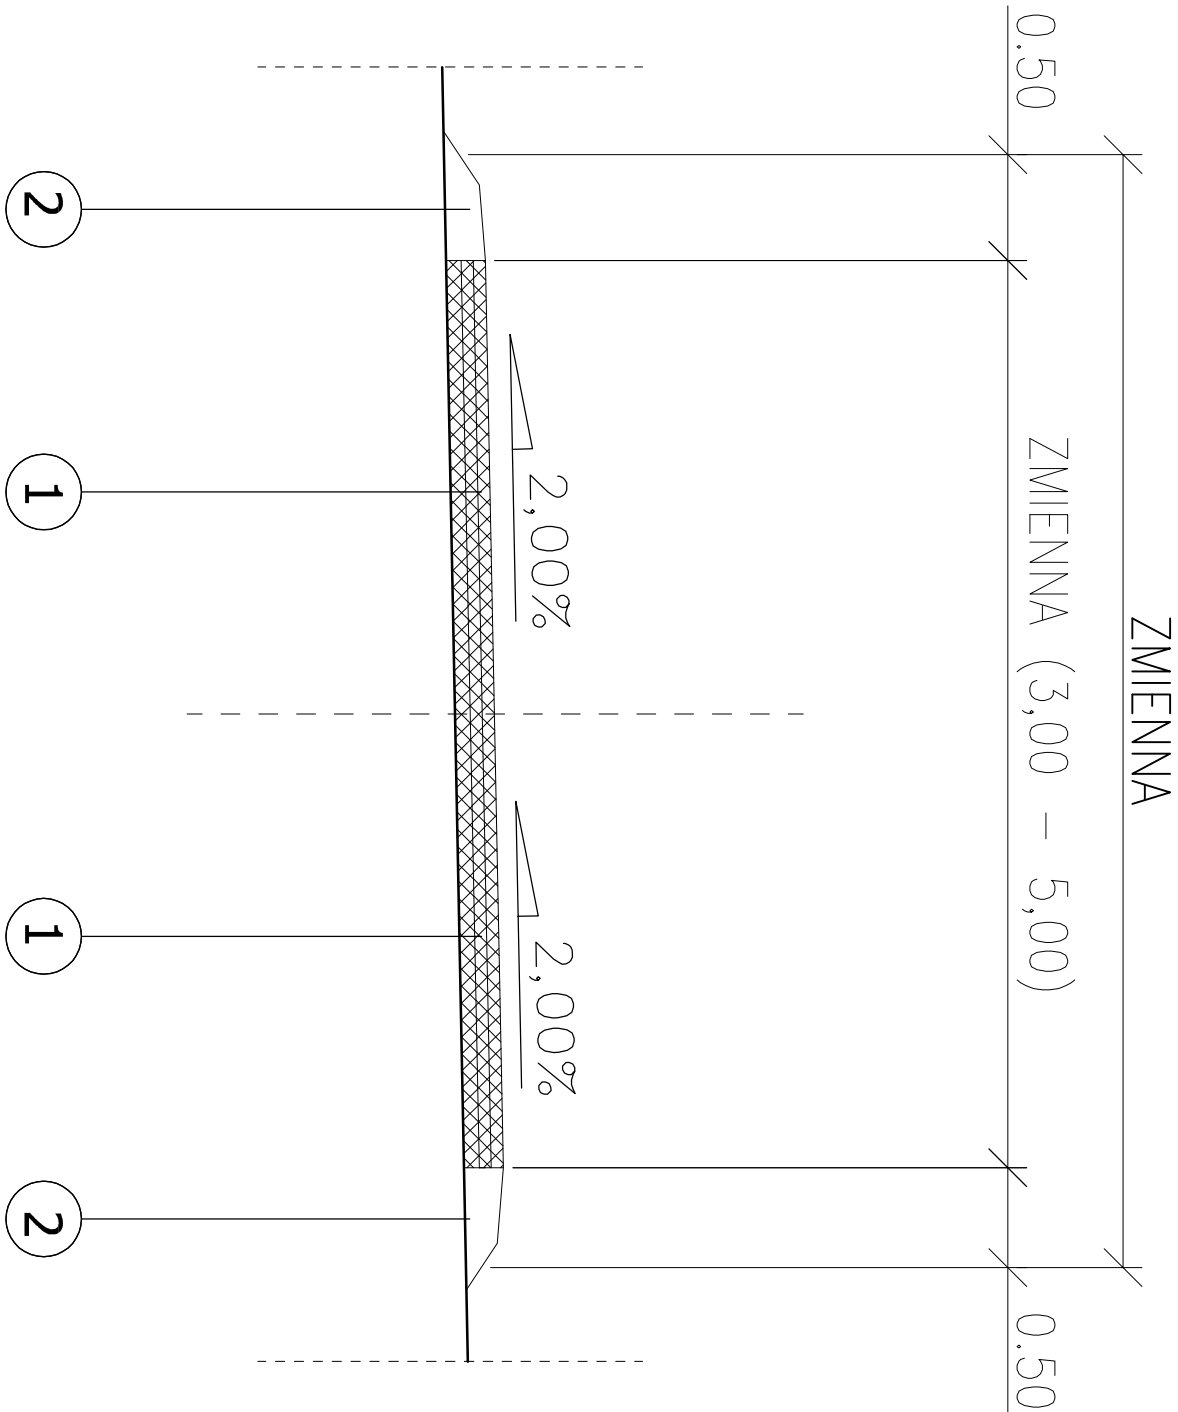


OPISY KONSTRUKCJI NAWIERZCHNI

ULICA SKOWRONKOWA - JEZDNIA

- 1
- 4 cm - WARSTWA ŚCIERALNA BA 0/12,8 O ZWIĘKSZONEJ ODPORNOŚCI NA DEFORMACIE TRWAŁE wdlg. D.05.03.05
- 4 cm - WARSTWA WIĄŻĄCA BA 0/16,0 O ZWIĘKSZONEJ ODPORNOŚCI NA DEFORMACIE TRWAŁE wdlg. D.05.03.05
- 4 cm - WARSTWA PROFILUJĄCA ŚREDNIO Z BA 0/16 wdlg. D.05.03.05

ULICA SKOWRONKOWA - POBOCZE Z KRUSZYWA ŁAMANEGO

- 2
- POBOCZE Z KRUSZYWA ŁAMANEGO F= 2 x 0,05 m²/mb wdlg. D.04.04.02
- WYPROFILOWANE I ZAGĘSZCZONE PODŁOŻE GRUNTOWE E_z=100 MPa

<div><div>PRACOWNIA DROGOWA</div><div><div>mgr inż. ANDRZEJ BZÓWKA</div><div>41-215 SOSNOWIEC</div><div>UL. STARZYŃSKIEGO 51</div><div>TEL/FAX: (032)263-39-33</div><div>NIP: 631-166-41-13</div></div><div><div>41-215 SOSNOWIEC</div><div>UL. STARZYŃSKIEGO 51</div><div>TEL/FAX: (032)263-39-33</div><div>NIP: 631-166-41-13</div></div></div>			
UMOWA NR:	INWESTOR:	Miasto Żywiec	
		34-300 Żywiec, ul. Rynek 2	
Tytuł opracowania:			
REMONT ul. SKOWRONKOWEJ w Żywcu			
w km 0+000 - 0+209,46			
Tytuł rysunku:			
PRZKROJE TYPOWE			
OPRACOWAŁ:	NR UPR.:	POPPRS:	SKALA:
			1:25
PROJEKTOWAŁ:	NR UPR.:	POPPRS:	DATA:
mgr inż. Andrzej BZÓWKA	107/98		08.2019
PROJEKTOWAŁ:	NR UPR.:	POPPRS:	BRANŻA:
			DROGOWA
PROJEKTOWAŁ:	NR UPR.:	POPPRS:	NR RYS.:
			2