


PRZEKROJE POPRZECZNE TYPOWE

ULICA MARII DĄBROWSKIEJ KM 0+279,00 - 0+313,00

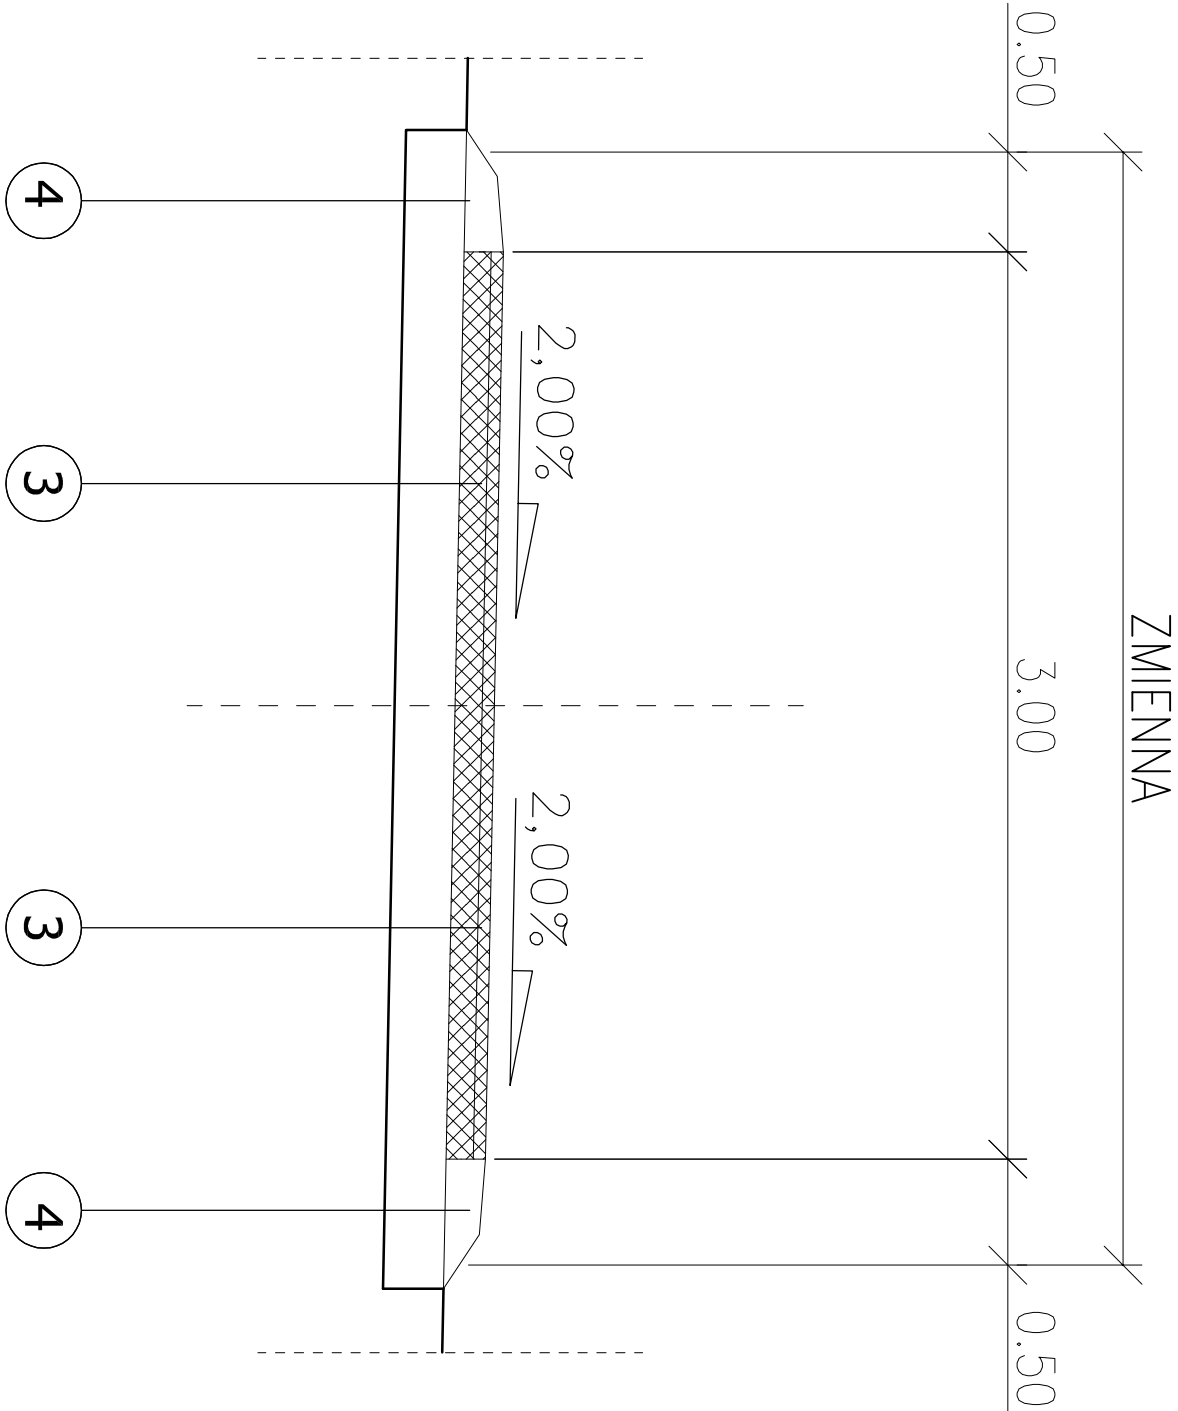

OPISY KONSTRUKCJI NAWIERZCHNI

ULICA MARII DĄBROWSKIEJ - JEZDNIA - TYP II

- 3
- 4 cm - WARSTWA ŚCIERAŁNA BA 0/12,8 O ZWIĘKSZONEJ ODPORNOŚCI NA DEFORMACJE TRWAŁE wdg. D.05.03.05
- 8 cm - WARSTWA WIAZĄCA BA 0/16,0 O ZWIĘKSZONEJ ODPORNOŚCI NA DEFORMACJE TRWAŁE wdg. D.05.03.05
- 20 cm - WARSTWA PODBUDOWY Z KRUSZYWA ŁAMANEGO 0/31,5 wdg. D.04.04.02
- WYPROFILOWANE I ZAGĘSZCZONE PODŁOŻE GRUNTOWE E_z=100 MPa

ULICA MARII DĄBROWSKIEJ - POBOCZE Z KRUSZYWA ŁAMANEGO - TYP II

- 4
- POBOCZE Z KRUSZYWA ŁAMANEGO F= 2 x 0,05 m²/mb wdg. D.04.04.02
- 20 cm - WARSTWA PODBUDOWY Z KRUSZYWA ŁAMANEGO 0/31,5 wdg. D.04.04.02
- WYPROFILOWANE I ZAGĘSZCZONE PODŁOŻE GRUNTOWE E_z=100 MPa

<div><div>PRACOWNIA DROGOWA</div><div><div><div>AB</div><div>PROJEKT</div></div></div><div><div>mgr inż. ANDRZEJ BZÓWKA</div><div>41-215 SOSNOWIEC</div><div>UL. STARZYŃSKIEGO 51</div><div>TEL/FAX: (032)263-39-33</div><div>NIP: 631-166-41-13</div></div></div>			
UMOWA NR:	INWESTOR:	Miasto Żywiec	
		34-300 Żywiec, ul. Rynek 2	
Tytuł opracowania:			
REMONT UL. MARII DĄBROWSKIEJ w Żywcu			
w KM 0+271,00 - 0+492,00			
Tytuł rysunku:			
PRZKROJE TYPOWE			
OPRACOWAŁ:	NR UPR.:	POPRS.:	SKALA:
PROJEKTOWAŁ:	NR UPR.:	POPRS.:	DATA:
mgr inż. Andrzej BZÓWKA		107/98	08.2019
PROJEKTOWAŁ:	NR UPR.:	POPRS.:	BRANŻA:
PROJEKTOWAŁ:	NR UPR.:	POPRS.:	DROGOWA
			NR RYS.:
			2B