


PRZEKROJE POPRZECZNE TYPOWE

ULICA MARII DĄBROWSKIEJ KM 0+343,00 - 0+492,00

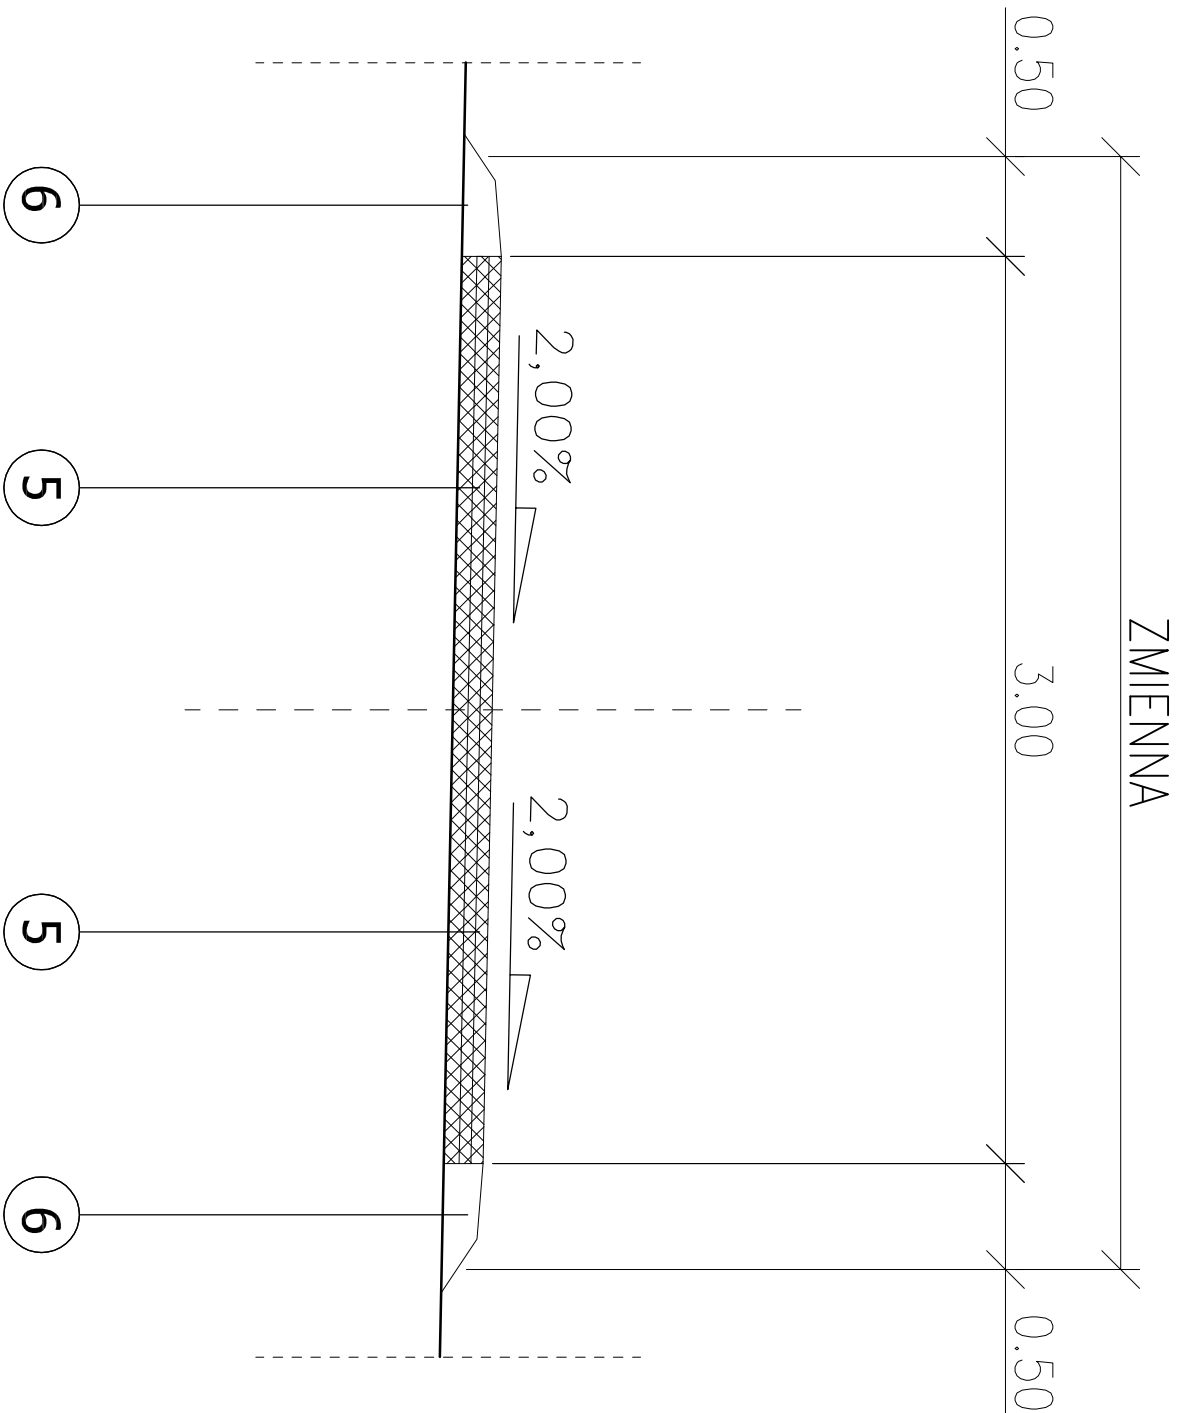

OPISY KONSTRUKCJI NAWIERZCHNI

ULICA MARII DĄBROWSKIEJ - JEZDNIA - TYP III

- 4 cm - WARSTWA ŚCIERAŁNA BA 0/12,8 O ZWIĘKSZONEJ ODPORNOŚCI NA DEFORMACJE TRWAŁE WŁDG. D.05.03.05
- 8 cm - WARSTWA WIĄZĄCA BA 0/16,0 O ZWIĘKSZONEJ ODPORNOŚCI NA DEFORMACJE TRWAŁE WŁDG. D.05.03.05
- 4 cm - WARSTWA PROFILUJĄCA ŚREDNIO BA 0/16,0 O ZWIĘKSZONEJ ODPORNOŚCI NA DEFORMACJE TRWAŁE WŁDG. D.05.03.05
- WYPROFILOWANE I ZAGĘSZCZONE PODŁOŻE GRUNTOWE E_z≥100 MPa

ULICA MARII DĄBROWSKIEJ - POBOCZE Z KRUSZYWA ŁAMANEGO - TYP III

- POBOCZE Z KRUSZYWA ŁAMANEGO F= 2 x 0,05 m²/mb WŁDG. D.04.04.02
- WYPROFILOWANE I ZAGĘSZCZONE PODŁOŻE GRUNTOWE E_z≥100 MPa

<div>PRACOWNIA DROGOWA</div> <div>mgr inż. ANDRZEJ BZÓWKA 41-215 SOSNOWIEC UL. STARZYŃSKIEGO 51 TEL/FAX: (032)263-39-33 NIP: 631-166-41-13</div> <div>AB-PROJEKT</div>			<div>UMOWA NR:</div> <div>INWESTOR:</div> <div>Miasto Żywiec 34-300 Żywiec, ul. Rynek 2</div>		
Tytuł opracowania:			Tytuł rysunku:		
REMONT UL. MARII DĄBROWSKIEJ W ŻYWCU W KM 0+271,00 - 0+492,00			PRZKROJE TYPOWE		
Opracował:			NR UPR.:	PODPIS:	SKALA:
Projektował:			NR UPR.:	PODPIS:	DATA:
Projektował:			NR UPR.:	PODPIS:	BRANŻA:
Projektował:			NR UPR.:	PODPIS:	NR RYS.: