


PRZEKROJE POPRZECZNE TYPOWE  
ULICA KOCUROWSKA - ETAP II  
KM 0+447,50 - 1+390,50

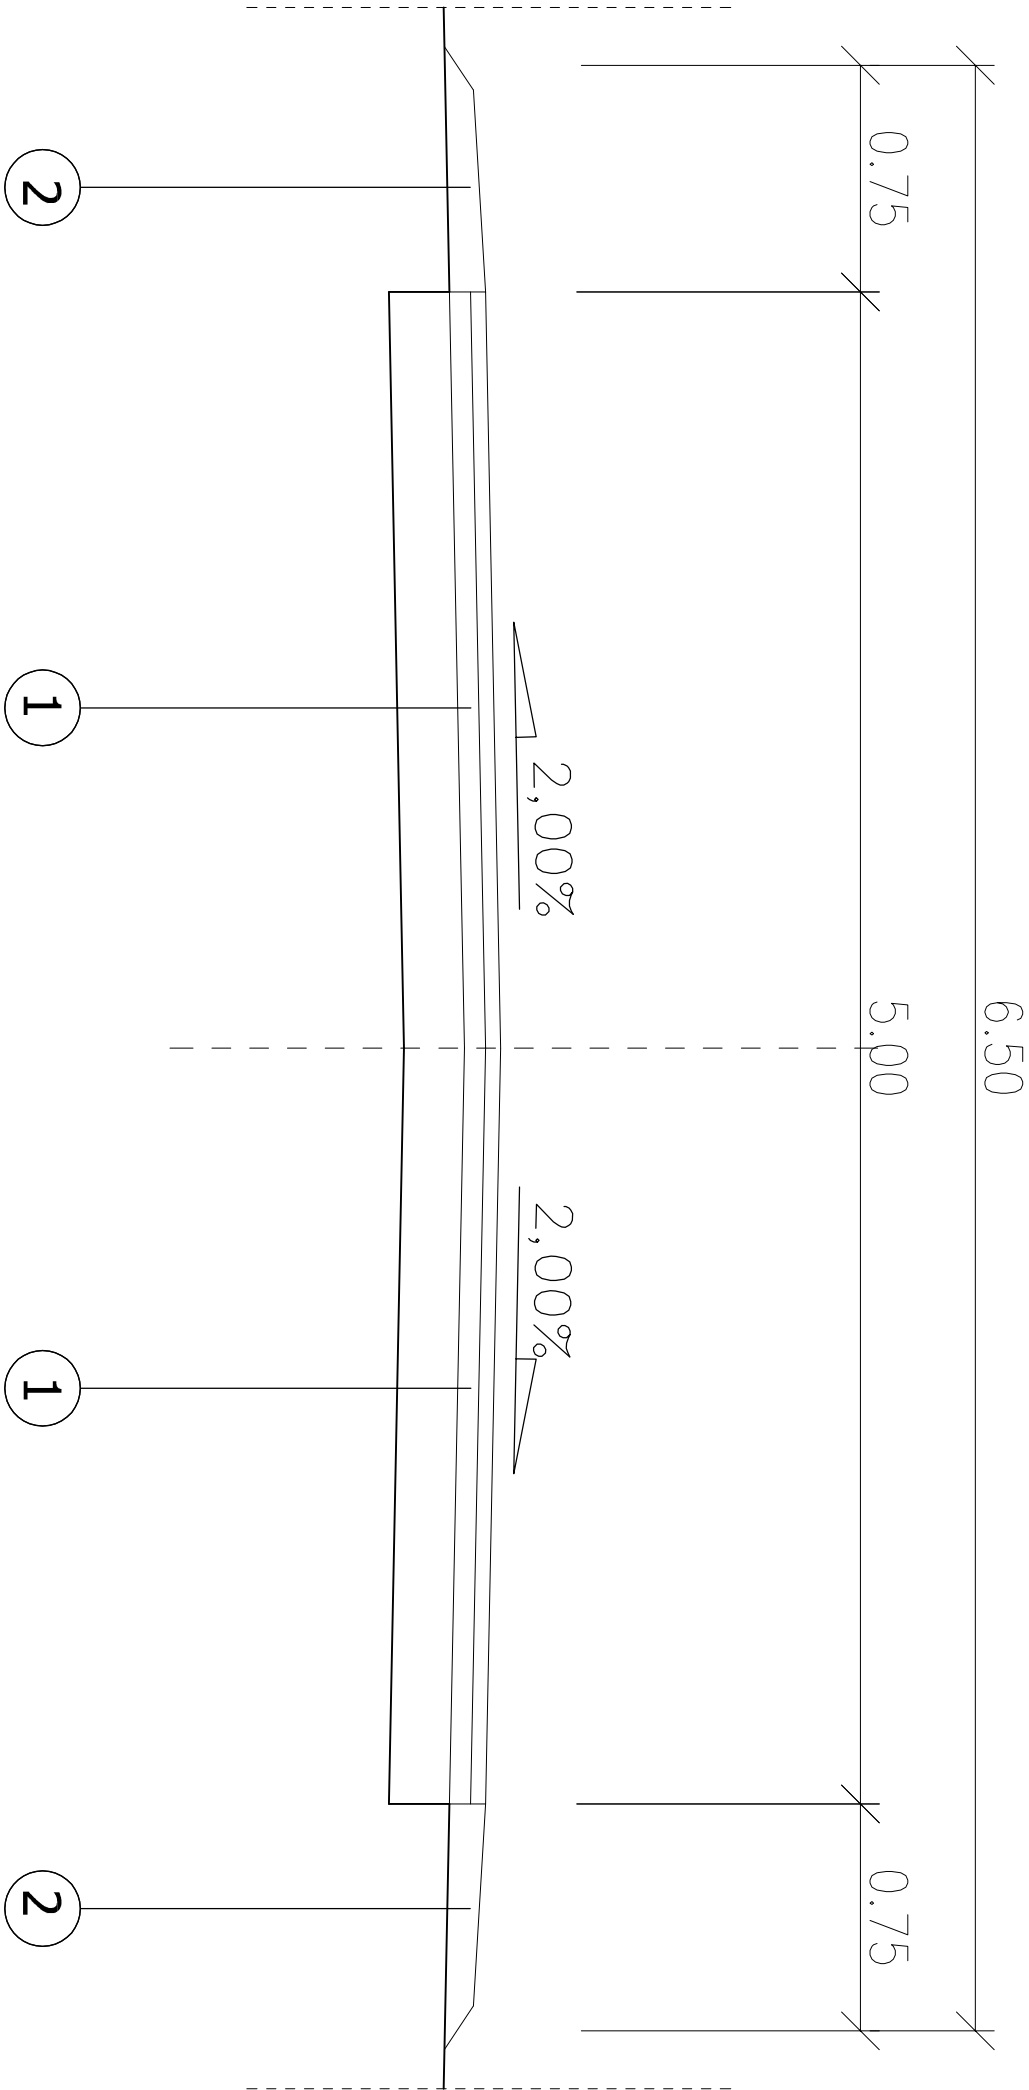

OPISY KONSTRUKCJI NAWIERZCHNI

ULICA KOCUROWSKA - JEZDNIA - ETAP II

- 1 5 cm - WARSTWA ŚCIERALNA BA 0/12,8 O ZWIĘKSZONEJ ODPORNOŚCI NA DEFORMACJE TRWAŁE wdg. D.05.03.05  
7 cm - WARSTWA WIĄŻĄCA BA 0/16,0 O ZWIĘKSZONEJ ODPORNOŚCI NA DEFORMACJE TRWAŁE wdg. D.05.03.05  
20 cm - STABILIZACJA TYPU MCE wdg. D.04.10.01

ULICA KOCUROWSKA - POBOCZE Z DESTRUKTU

- 2 POBOCZE Z DESTRUKTU F= 2 x 0,08 m<sup>2</sup> wdg. D.04.04.00  
WYPROFILOWANIE I ZAGĘSZCZONE PODŁOŻE GRUNTOWE E<sub>p</sub>=100 MPa

Opracował: inż. Wojciech Faron	Zadanie: Remont ul. Kocuirowskiej w Żywcu ETAP II	FAZA: DOKUMENTACJA PRZETARGOWA	DATA: 07.2020
Podpis:	Temat rys: Przekroje typowe	BRANŻA: DROGOWA	SKALA: 1 : 25
Sprawdził:	Inwestor: Miasto Żywiec 34-300 Żywiec, Rynek 2	RYSUNEK NUMER:	2