


PRZEKROJE POPRZECZNE TYPOWE

DROGA ROLNICZA DO PÓL - ŚREDNI GROJEC

KM 0+000,00 - 0+600,00

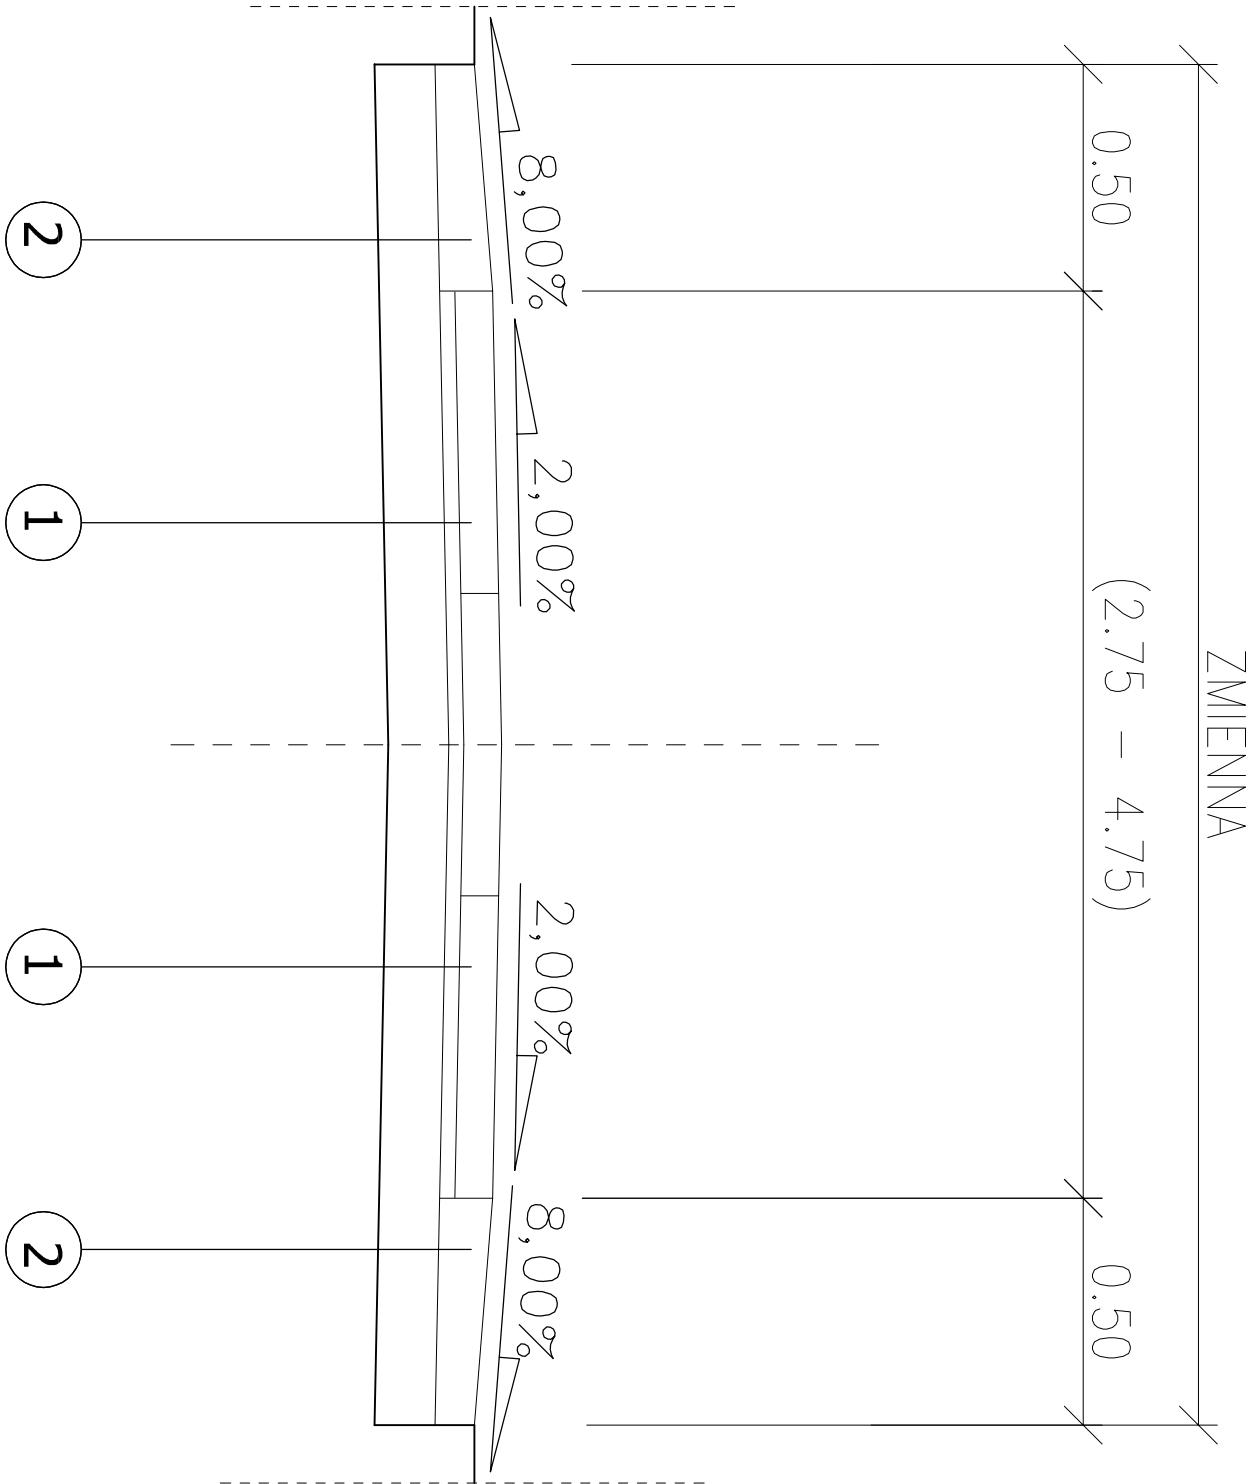

2

1

1

2

1

DROGA ROLNICZA DO PÓL - JEZDNIA

- 12,5 cm - PŁYTA ŻEBETOWA JOMB 100 x 75 x 12,5cm
- Z WYPEŁNIENIEM OTWORÓW KRUSZYWEM ŁAMANYM 0/31,5mm wdg. D.05.03.03
- 5 cm - PODSYPKA PIASKOWA wdg. D.05.03.03
- 20 cm - PODBUDOWA ZASADNICZA - KRUSZYWO ŁAMANE 0/31,5mm wdg. D.04.04.02
- WYPROFILOWANE I ZAGĘSZCZONE PODŁOŻE GRUNTOWE E_z=100 MPa

2

DROGA ROLNICZA DO PÓL - POBOCZE Z KRUSZYWA ŁAMANEGO

- POBOCZE Z KRUSZYWA ŁAMANEGO F= 0,115 m²/mb wdg. D.04.04.02
- 20 cm - PODBUDOWA ZASADNICZA - KRUSZYWO ŁAMANE 0/31,5mm wdg. D.04.04.02
- WYPROFILOWANE I ZAGĘSZCZONE PODŁOŻE GRUNTOWE E_z=100 MPa

Opracował:		FAZA:	DATA:
Zadanie:	Przebudowa drogi rolniczej do pól-Średni Grojec w Żywcu	DOKUMENTACJA PRZETARGOWA	04.2020
Temat rys:	Przekroje typowe	BRANŻA: DROGOWA	SKALA: 1 : 25
Inwestor:	Miasto Żywiec 34-300 Żywiec, Rynek 2	RYSUNEK NUMER:	2