




SZCZEGÓŁ I

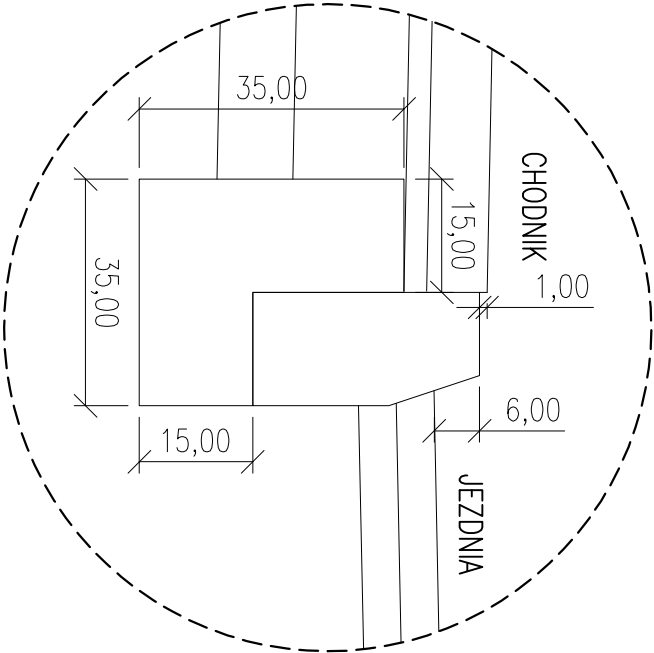


SZCZEGÓŁ II

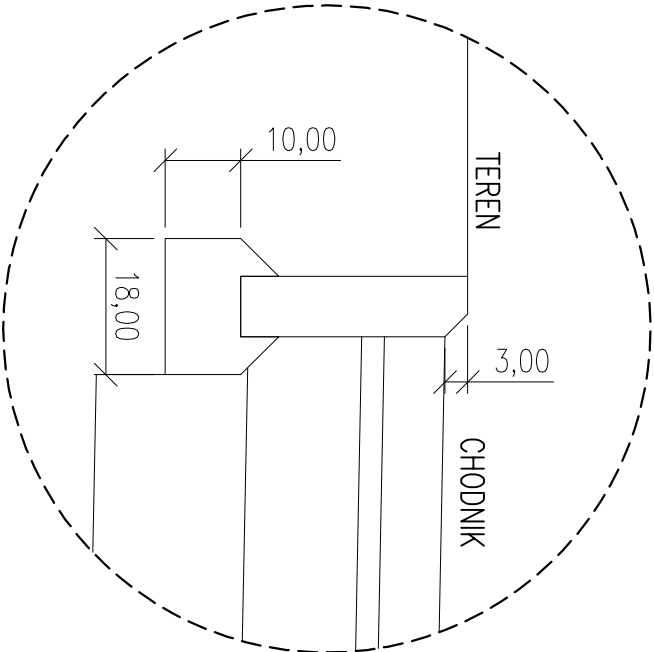

SZCZEGÓŁ III

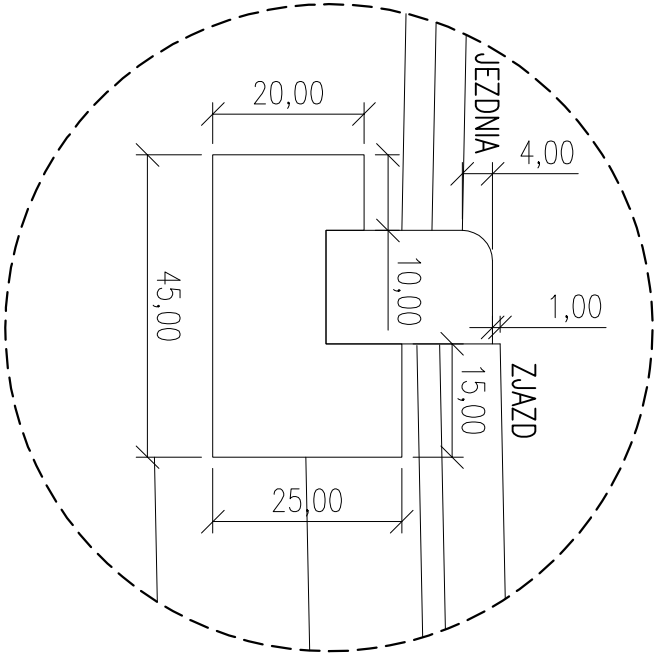

SZCZEGÓŁ IV

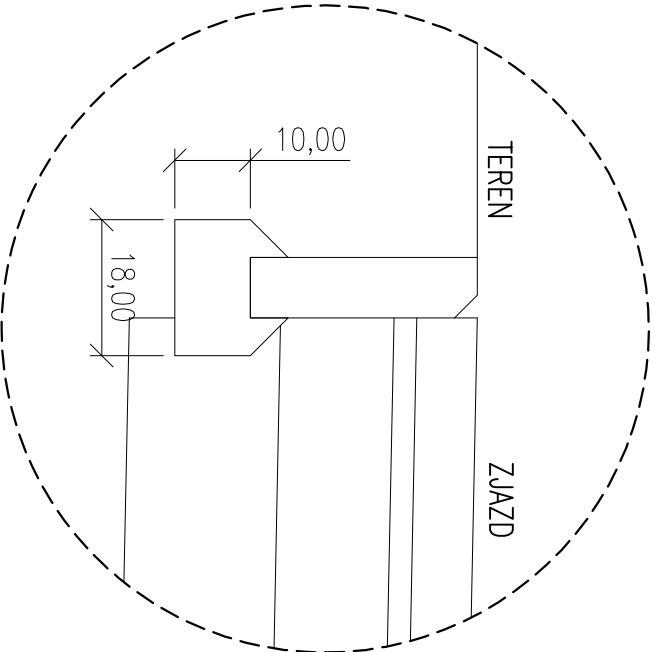

Opracował:	Zadanie:	Remont ul. Brackiej bocznej w Żywcu	FAZA: DOKUMENTACJA PRZETARGOWA	DATA: 09.2020
	Temat rys:	Szczegóły drogowe	BRANŻA: DROGOWA	SKALA: 1 : 10
	Investor:	Miasto Żywiec 34-300 Żywiec, Rynek 2	RYSUJEK NUMER:	3