


PRZEKROJE POPRZECZNE TYPOWE ZJAZD
ULICA BRACKA BOCZNA KM 0+000,00 - 0+150,60

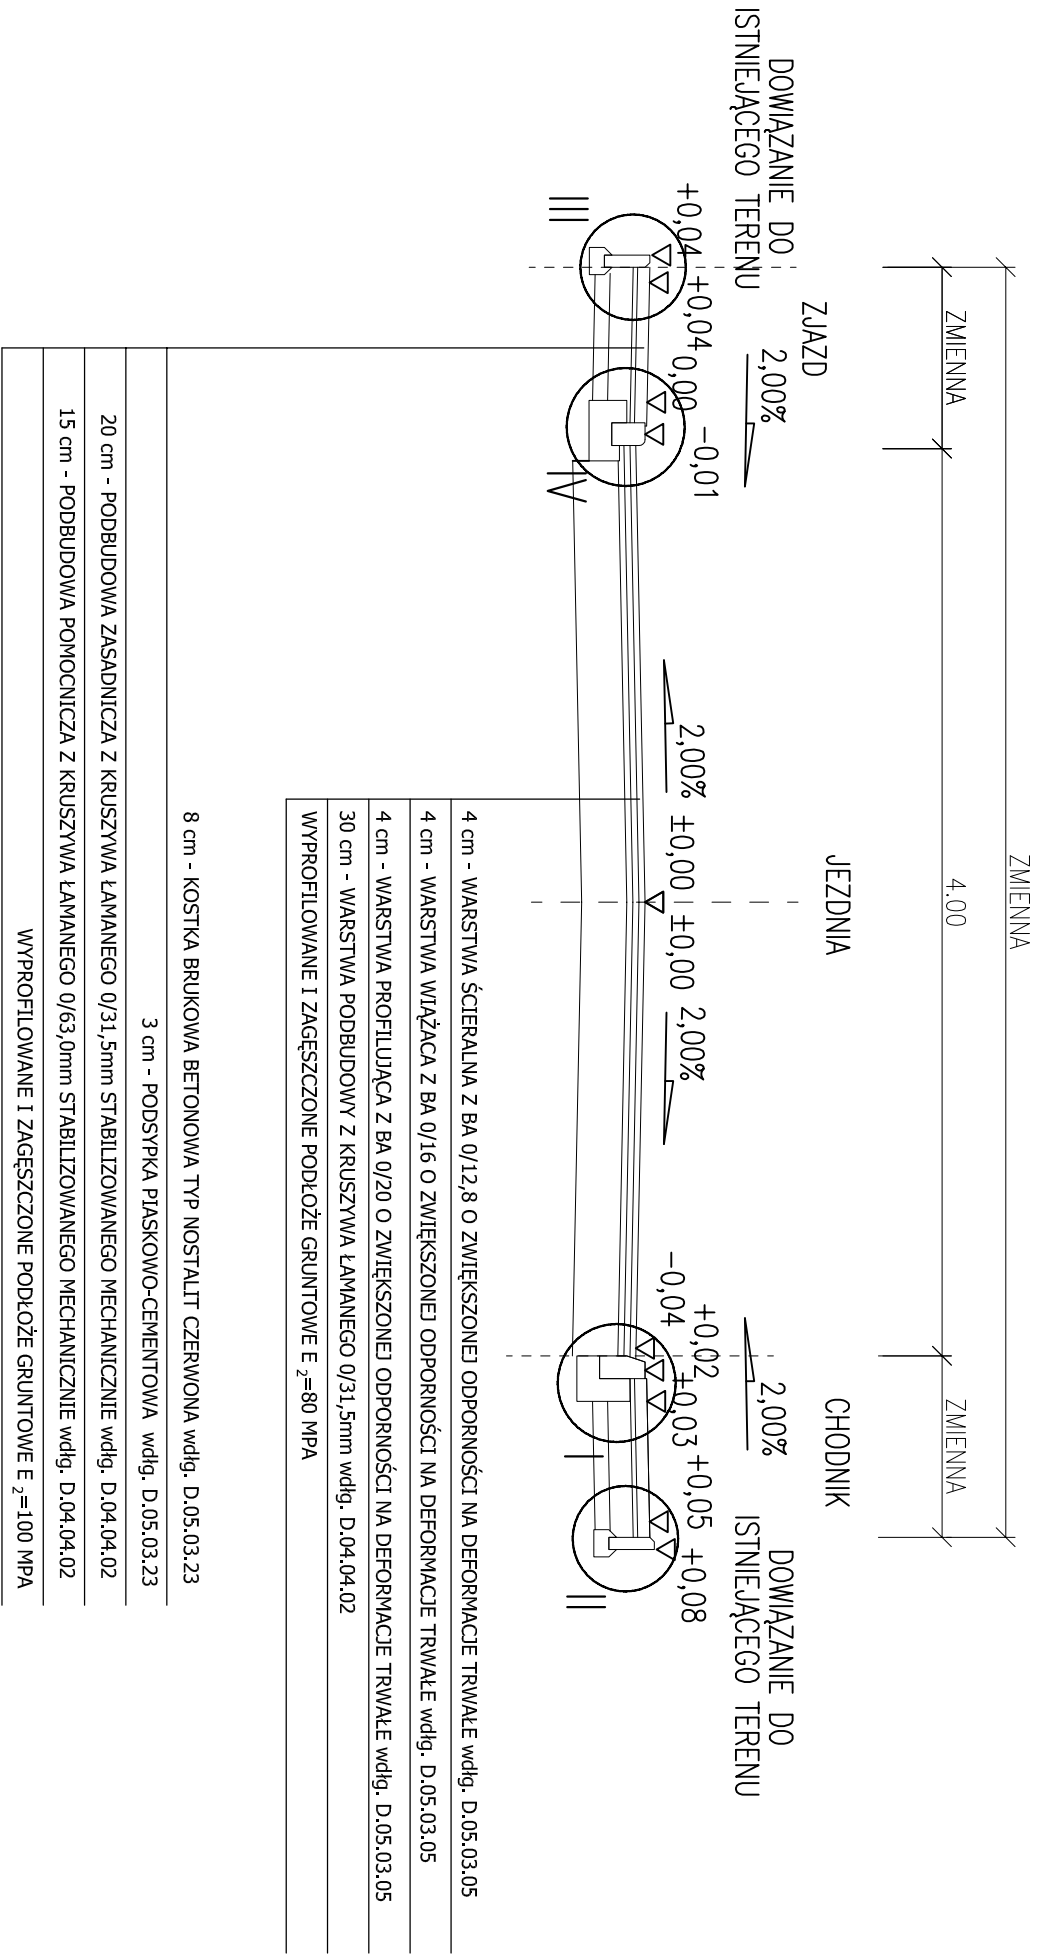

Opracował:	Zadanie:	Remont ul. Brackiej bocznej w Żywcu	FAZA: DOKUMENTACJA PRZETARGOWA	DATA: 09.2020
	Temat rys:	Przekroje typowe	BRANŻA: DROGOWA	SKALA: 1 : 25
Investor:	Miasto Żywiec 34-300 Żywiec, Rynek 2		RYSUNEK NUMER:	2b