


PRZEKROJE POPRZECZNE TYPOWE

ULICA BACZYŃSKIEGO BOCZNA KM 0+000,00 - 0+209,00

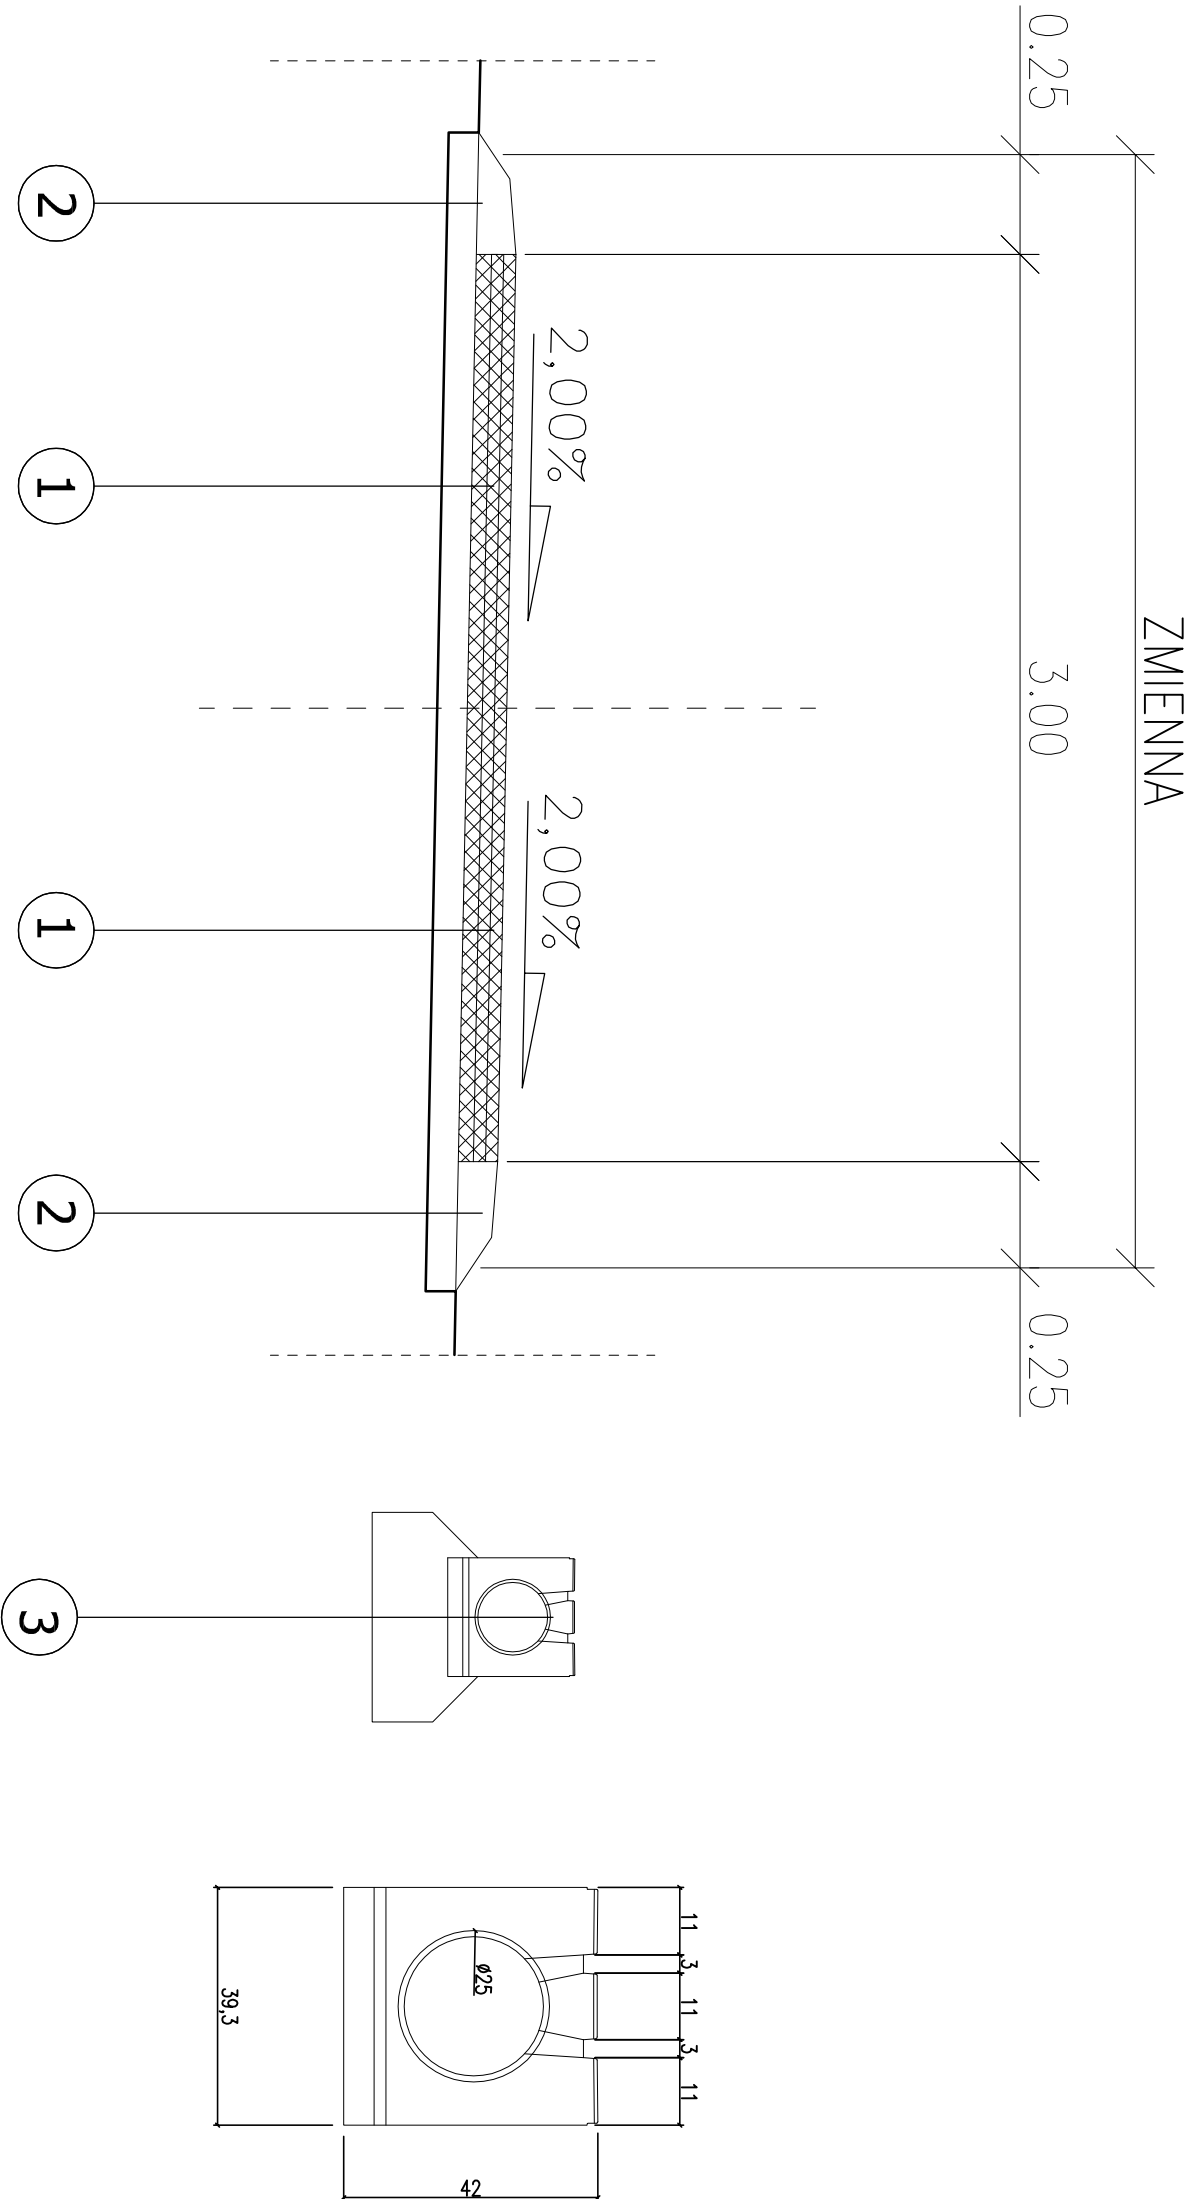

OPISY KONSTRUKCJI NAWIERZCHNI

ULICA BACZYŃSKIEGO BOCZNA - JEZDNIA

- 4 cm - WARSTWA ŚCIERAŁNA BA 0/12,8 O ZWIĘKSZONEJ ODPORNOŚCI NA DEFORMACJE TRWAŁE wdg. D.05.03.05
- 4 cm - WARSTWA WIĄZĄCA BA 0/16,0 O ZWIĘKSZONEJ ODPORNOŚCI NA DEFORMACJE TRWAŁE wdg. D.05.03.05
- 4 cm - WARSTWA PROFILUJĄCA ŚREDNIO BA 0/16,0 O ZWIĘKSZONEJ ODPORNOŚCI NA DEFORMACJE TRWAŁE wdg. D.05.03.05
- 10 cm - WARSTWA PODBUDOWY Z KRUSZYWA ŁAMANEGO 0/31,5mm wdg. D.04.04.02
- WYPROFILOWANE I ZAGĘSZCZONE PODŁOŻE GRUNTOWE E₂=100 MPa

ULICA BACZYŃSKIEGO BOCZNA - POBOCZE Z KRUSZYWA ŁAMANEGO

- POBOCZE Z KRUSZYWA ŁAMANEGO F= 2 x 0,03 m²/mb wdg. D.04.04.02
- 10 cm - WARSTWA PODBUDOWY Z KRUSZYWA ŁAMANEGO 0/31,5mm wdg. D.04.04.02
- WYPROFILOWANE I ZAGĘSZCZONE PODŁOŻE GRUNTOWE E₂=100 MPa

ULICA BACZYŃSKIEGO BOCZNA - KORYTKO SZCZELNINOWE POLIMERO-BETONOWE PREFABRYKOWANE

- KORYTKO POLIMEROWO - BETONOWE 39,3 x 42 x 100 BETON C 90/105 wdg. D.08.05.01
- 25 cm - ŁAWA BETONOWA - BETON C25/30 - 0,16m² / mb wdg. D.08.01.01
- 25 cm - KRUSZYWO ŁAMANE 0/63,0mm wdg. D.05.03.03
- WYPROFILOWANE I ZAGĘSZCZONE PODŁOŻE GRUNTOWE E₂=100 MPa

Opracował:	Zadanie:	Remont ul. Baczyńskiego bocznej w Żywcu	FAZA:	DATA:
	Temat rys:	Przekroje typowe	DOKUMENTACJA PRZETARGOWA	09.2020
	Investor:	Miasto Żywiec	BRANŻA: DROGOWA	SKALA: 1 : 25
		34-300 Żywiec, Rynek 2	RYSUNEK NUMER:	2a