


PRZEKROJE POPRZECZNE TYPOWE

ULICA KRZYWOUSTEGO KM 0+090,00 - 0+210,00 ORAZ 0+221,00 - 0+299,00

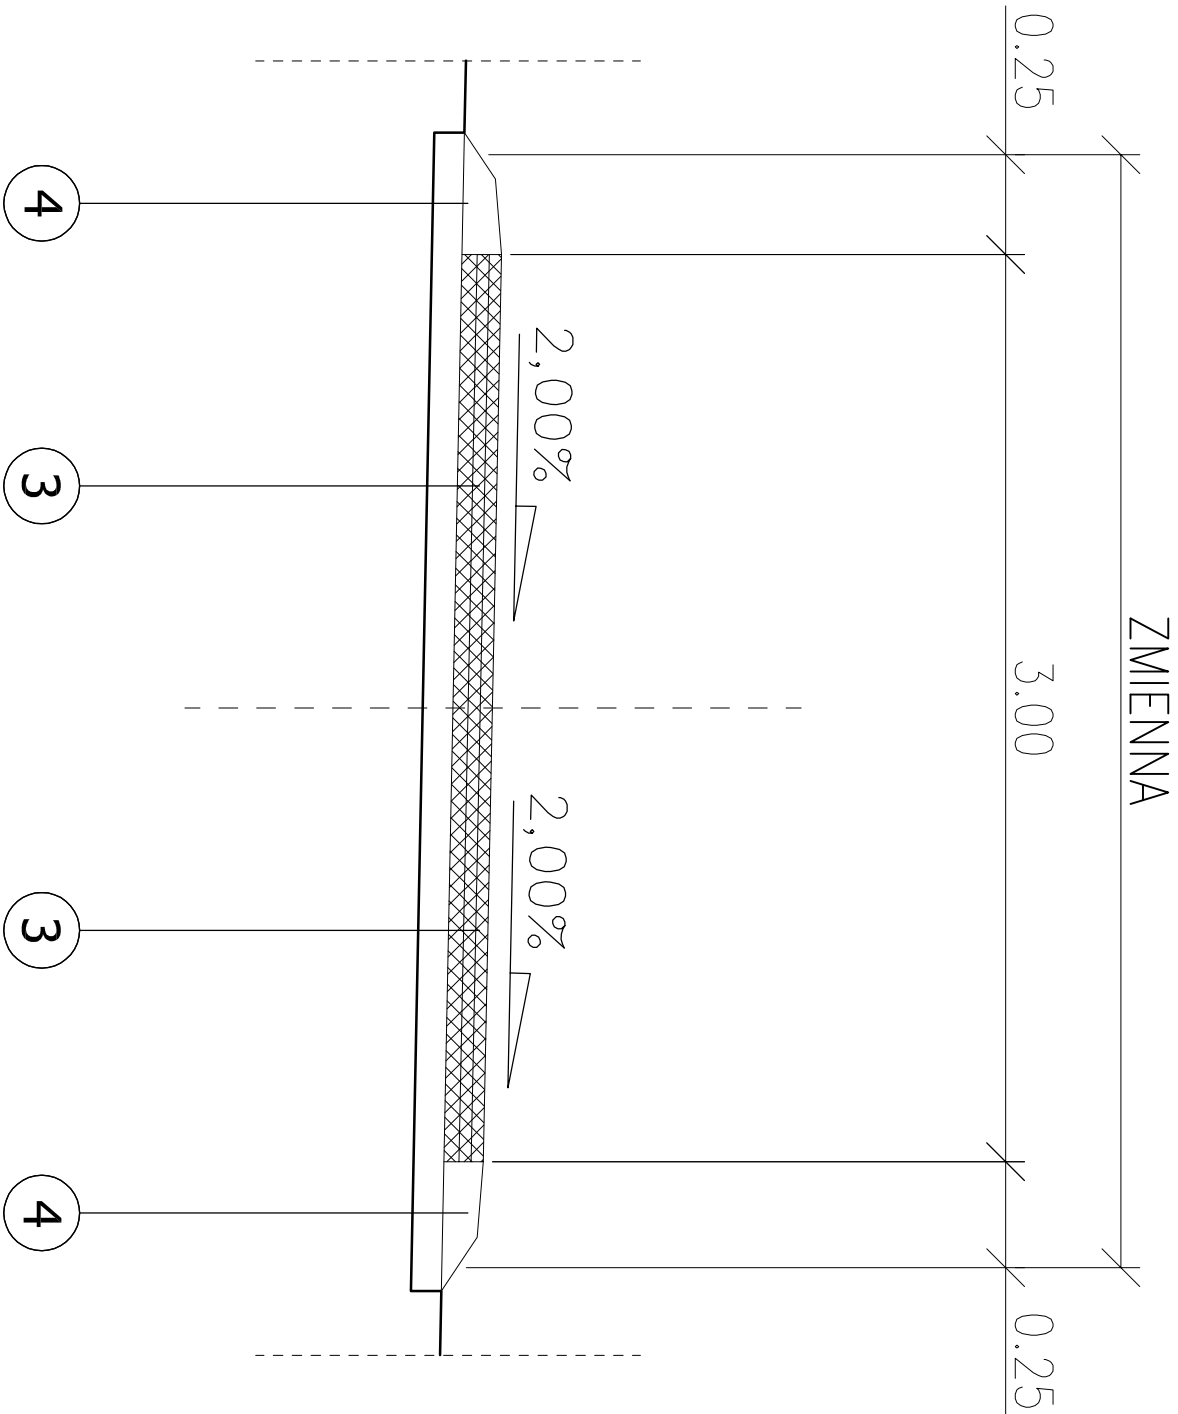

OPISY KONSTRUKCJI NAWIERZCHNI

ULICA KRZYWOUSTEGO - JEZDNIA - TYP II

- 4 cm - WARSTWA ŚCIERALNA BA 0/12,8 O ZWIĘKSZONEJ ODPORNOŚCI NA DEFORMACJE TRWAŁE wdlg. D.05.03.05
- 4 cm - WARSTWA WIĄŻĄCA BA 0/16,0 O ZWIĘKSZONEJ ODPORNOŚCI NA DEFORMACJE TRWAŁE wdlg. D.05.03.05
- 4 cm - WARSTWA PROFILUJĄCA ŚREDNIO BA 0/16,0 O ZWIĘKSZONEJ ODPORNOŚCI NA DEFORMACJE TRWAŁE wdlg. D.05.03.05
- 10 cm - WARSTWA PODBUDOWY Z KRUSZYWA ŁAMANEGO 0/31,5mm wdlg. D.04.04.02
- WYPROFILOWANE I ZAGĘSZCZONE PODŁOŻE GRUNTOWE E_z=100 MPa

ULICA KRZYWOUSTEGO - POBOCZE Z KRUSZYWA ŁAMANEGO - TYP II

- POBOCZE Z KRUSZYWA ŁAMANEGO F= 2 x 0,03 m²/mb wdlg. D.04.04.02
- 10 cm - WARSTWA PODBUDOWY Z KRUSZYWA ŁAMANEGO 0/31,5mm wdlg. D.04.04.02
- WYPROFILOWANE I ZAGĘSZCZONE PODŁOŻE GRUNTOWE E_z=100 MPa

Opracował:		FAZA:	DATA:
Zadanie:	Remont ul. Krzywoustego w Żywcu	DOKUMENTACJA PRZETARGOWA	09.2020
Temat rys:	Przekroje typowe	BRANŻA: DROGOWA	SKALA: 1 : 25
Investor:	Miasto Żywiec 34-300 Żywiec, Rynek 2	RYSUINEK NUMER:	2b