


PRZESKROJE POPRZECZNE TYPOWE
ULICA KRZYWOSTEGO KM 0+000,00 - 0+090,00

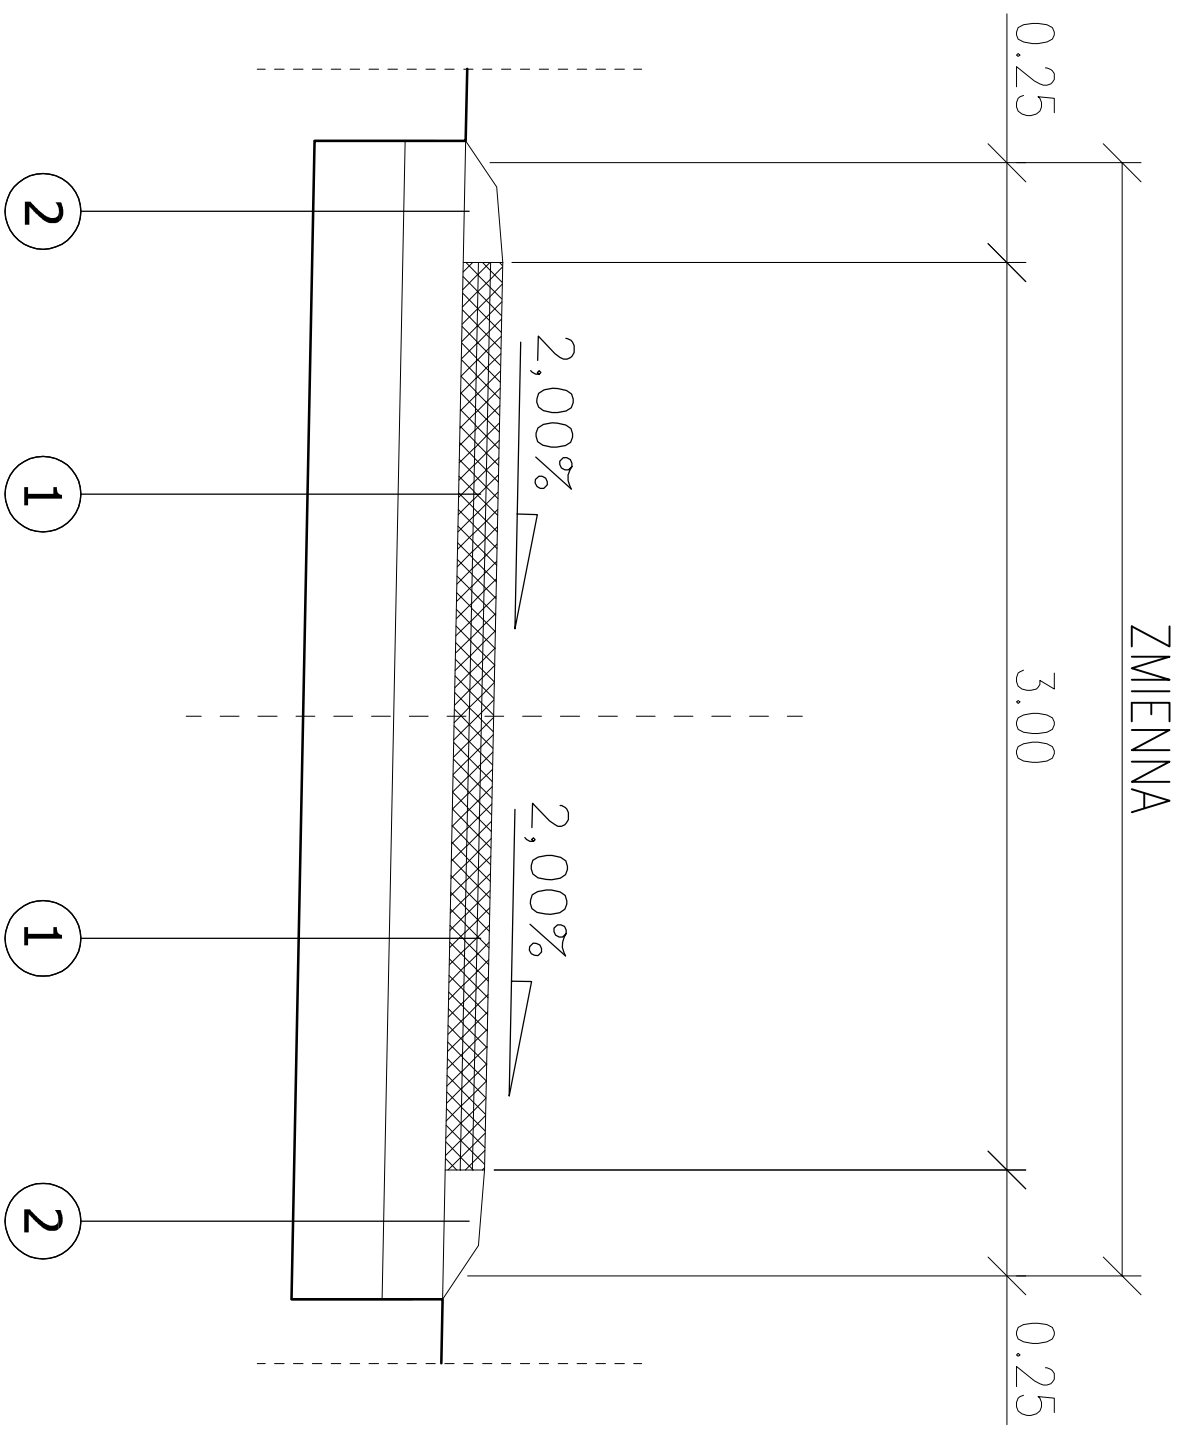

OPISY KONSTRUKCJI NAWIERZCHNI

ULICA KRZYWOSTEGO - JEZDNIĄ TYPU I

- | | | | | | |
|---|---|---|--|---|--|
| 4 cm - WARSZTWA SCIERALNA BA 0/12,8 0 ZWIĘKSZONEJ ODPORNOŚCI NA DEFORMACJE TRWAŁE wdg. D.05.03.05 | 4 cm - WARSZTWA WIAZĄCA BA 0/16,0 0 ZWIĘKSZONEJ ODPORNOŚCI NA DEFORMACJE TRWAŁE wdg. D.05.03.05 | 4 cm - WARSZTWA PROFILUJĄCA ŚREDNIO BA 0/16,0 0 ZWIĘKSZONEJ ODPORNOŚCI NA DEFORMACJE TRWAŁE wdg. D.05.03.05 | 4 cm - WARSZTWA PODBUDOWY Z KRUSZYWA ŁAWANEGO 0/31,5mm wdg. D.04.04.02 | 30 cm - WARSZTWA PODBUDOWY Z KRUSZYWA ŁAWANEGO 0/63,0mm wdg. D.04.04.02 | WPROFLOWANE I ZAGĘSZCZONE PODŁOŻE GRUNTOWE E ₂ =100 MPa |
|---|---|---|--|---|--|

ULICA KRZYWOSTEGO - POBOCZE Z KRUSZYWA ŁAMANEGO - TYP I

- POBOCZNE Z KRUSZYWA ŁAMANEGO $F = 2 \times 0,03 \text{ m}^2/\text{mb}$ wzdłg. D.04.04.02
120 cm - WARSTWA PODBUDOWY Z KRUSZYWA ŁAMANEGO 0/31,5mm wzdłg. D.04.04.02
330 cm - WARSTWA PODBUDOWY Z KRUSZYWA ŁAMANEGO 0/63,0mm wzdłg. D.04.04.02
WYPROFLOWANE I ZAGĘSZCZONE PODŁOŻE GRUNTOWE $e_2=100 \text{ MPa}$

Opracował:	Zadanie:	Remont ul. Krzywoustego w Żywcu	FAZA: DOKUMENTACJA PRZETARGOWA	DATA: 09.2020
	Temat rys:	Przekroje typowe	BRANŻA: DROGOWA	SKALA: 1 : 25
	Investor:	Miasto Żywiec 34-300 Żywiec, Rynek 2	RYSUNEK NUMER:	2a