


PRZEKROJE POPRZECZNE TYPOWE  
ULICA STORCZYKOWA  
KM 0+000,00 - 0+095,00 - ODCINEK B

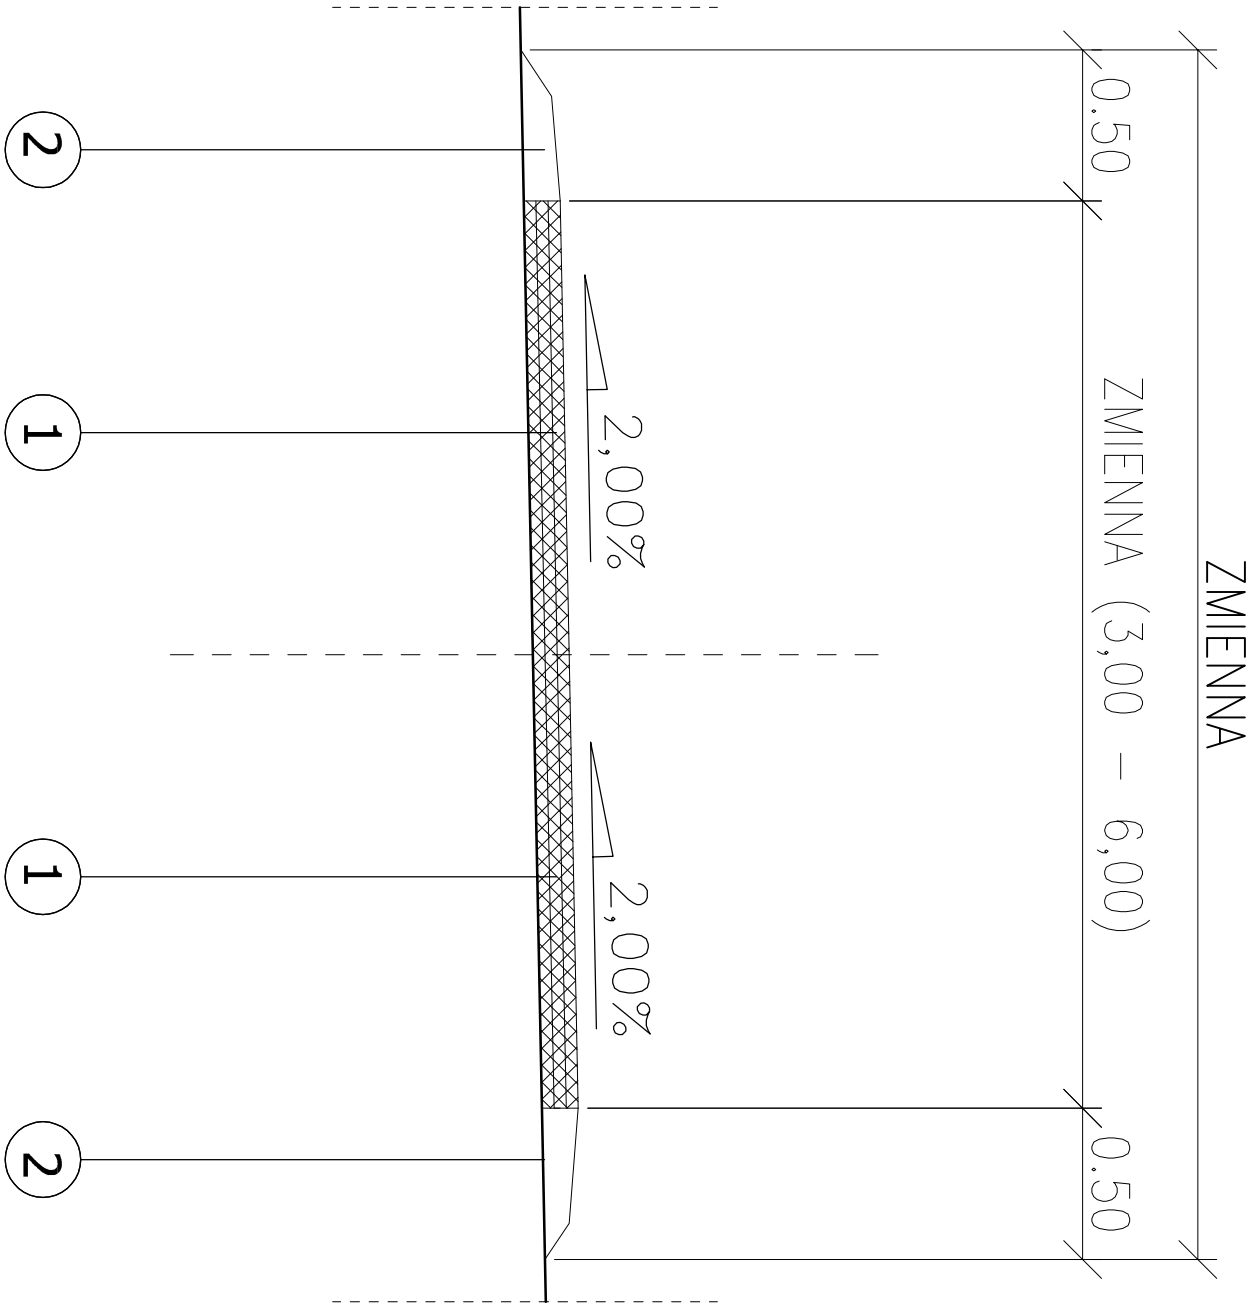

OPISY KONSTRUKCJI NAWIERZCHNI

ULICA STORCZYKOWA - JEZDNIA

- 1 4 cm - WARSTWA ŚCIERALNA Z BA 0/12,8 O ZWIĘKSZONEJ ODPORNOŚCI NA DEFORMACJE TRWAŁE WŁDG. D.05.03.05
- 4 cm - WARSTWA WIĄŻĄCA Z BA 0/16 O ZWIĘKSZONEJ ODPORNOŚCI NA DEFORMACJE TRWAŁE WŁDG. D.05.03.05
- 4 cm - WARSTWA PROFILUJĄCA ŚREDNIO Z BA 0/16 O ZWIĘKSZONEJ ODPORNOŚCI NA DEFORMACJE TRWAŁE WŁDG. D.05.03.05
- WYPROFILOWANE I ZAGĘSZCZONE PODŁOŻE GRUNTOWE E<sub>z</sub>=100 MPa

ULICA STORCZYKOWA - POBOCZE Z KRUSZYWA ŁAMANEGO

- 2 POBOCZE Z KRUSZYWA ŁAMANEGO F= 2 x 0,05 m<sup>2</sup> / mb WŁDG. D.04.04.02
- WYPROFILOWANE I ZAGĘSZCZONE PODŁOŻE GRUNTOWE E<sub>z</sub>=100 MPa

Przekroje typowe

RYSUNEK:

Remont ulicy Storczykowej w Żywcu

OBIEKT:

INWESTOR:

MIASTO ŻYWIEC  
34-300 Żywiec, RYNEK 2

AUTOR OPRACOWANIA:  
mgr inż. WOJCIECH KUPCZAK  
Ciepłot. ul. Sarna 2, 34-300 Węgierska Góra  
upr. budowlana nr 4678 BB email: okupcwa@o2.pl

SKALA:  
1:25

PODPS.

DATA:  
PAŹDZIERNIK 2020

NR RYS.