


SCHEMAT DACHU 1:500

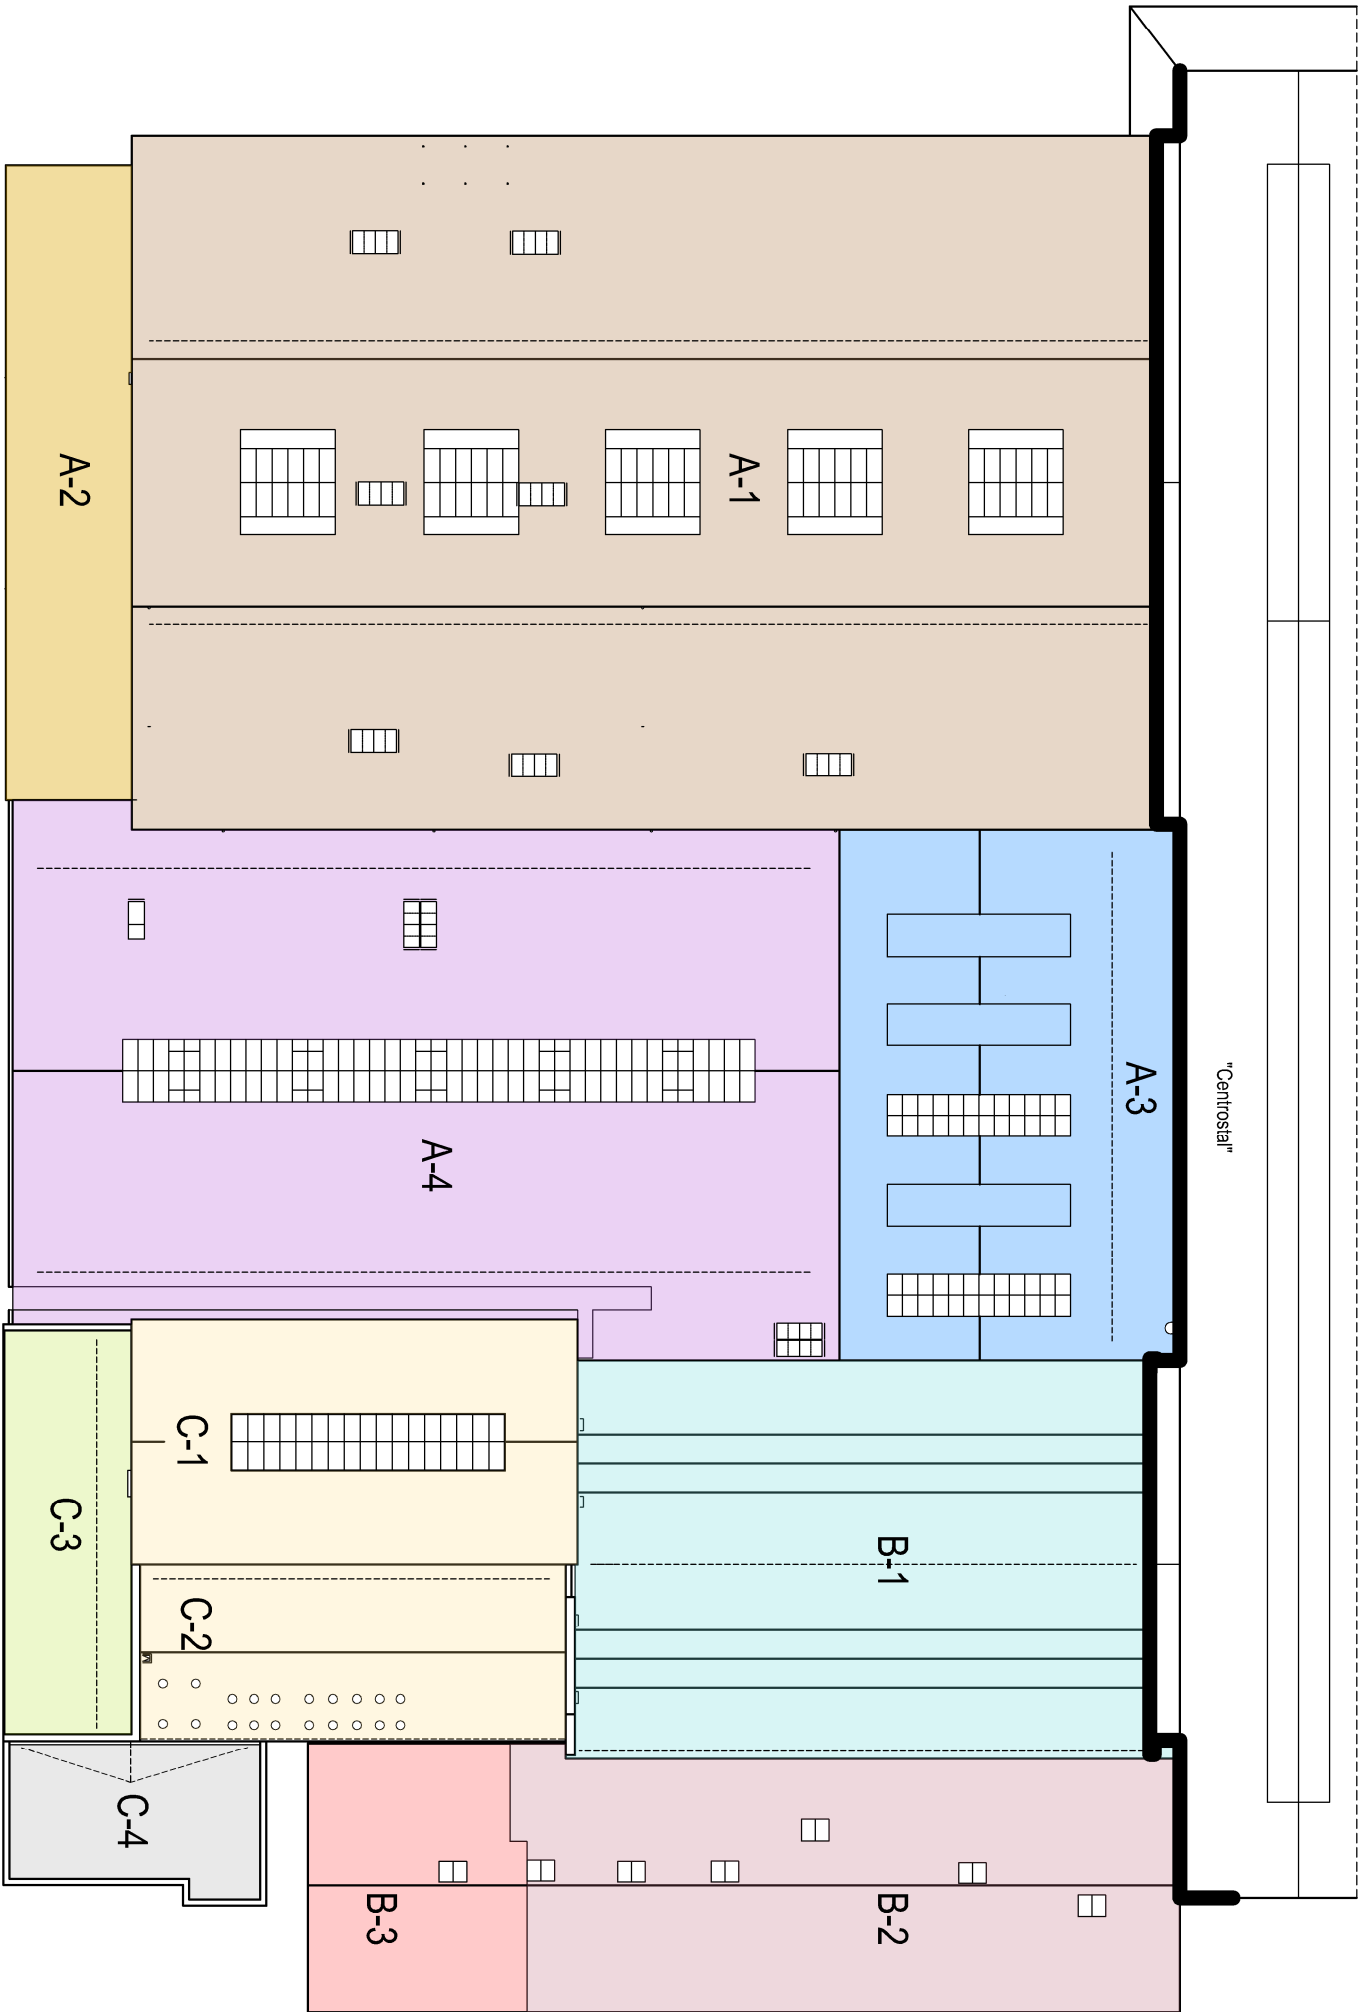

- A-1,A-2,A-3,A-4
- I - część dachu Galeria "Lider"
dzierżawca "PORT" sp. z o.o. 34-300 Żywiec ul. Zielona 3
- B-1,B-2,B-3
- II - część dachu Galeria "Lider"
dzierżawca "NIKA" Jarosław Makowski 43-300 Bielesko-Biała ul. Krakowska 194
- C-1,C-2,C-3,C4
- III - część dachu
MOSiR Żywiec, Straz Miejska, 34-300 Żywiec ul. Zielona 7
(C-1,C-2 MOSiR Żywiec, C-3 MOSiR, Straz Miejska, C-4 Straz Miejska)

</