



SCHEMAT DOCIEPLENIA DACHU 1:500

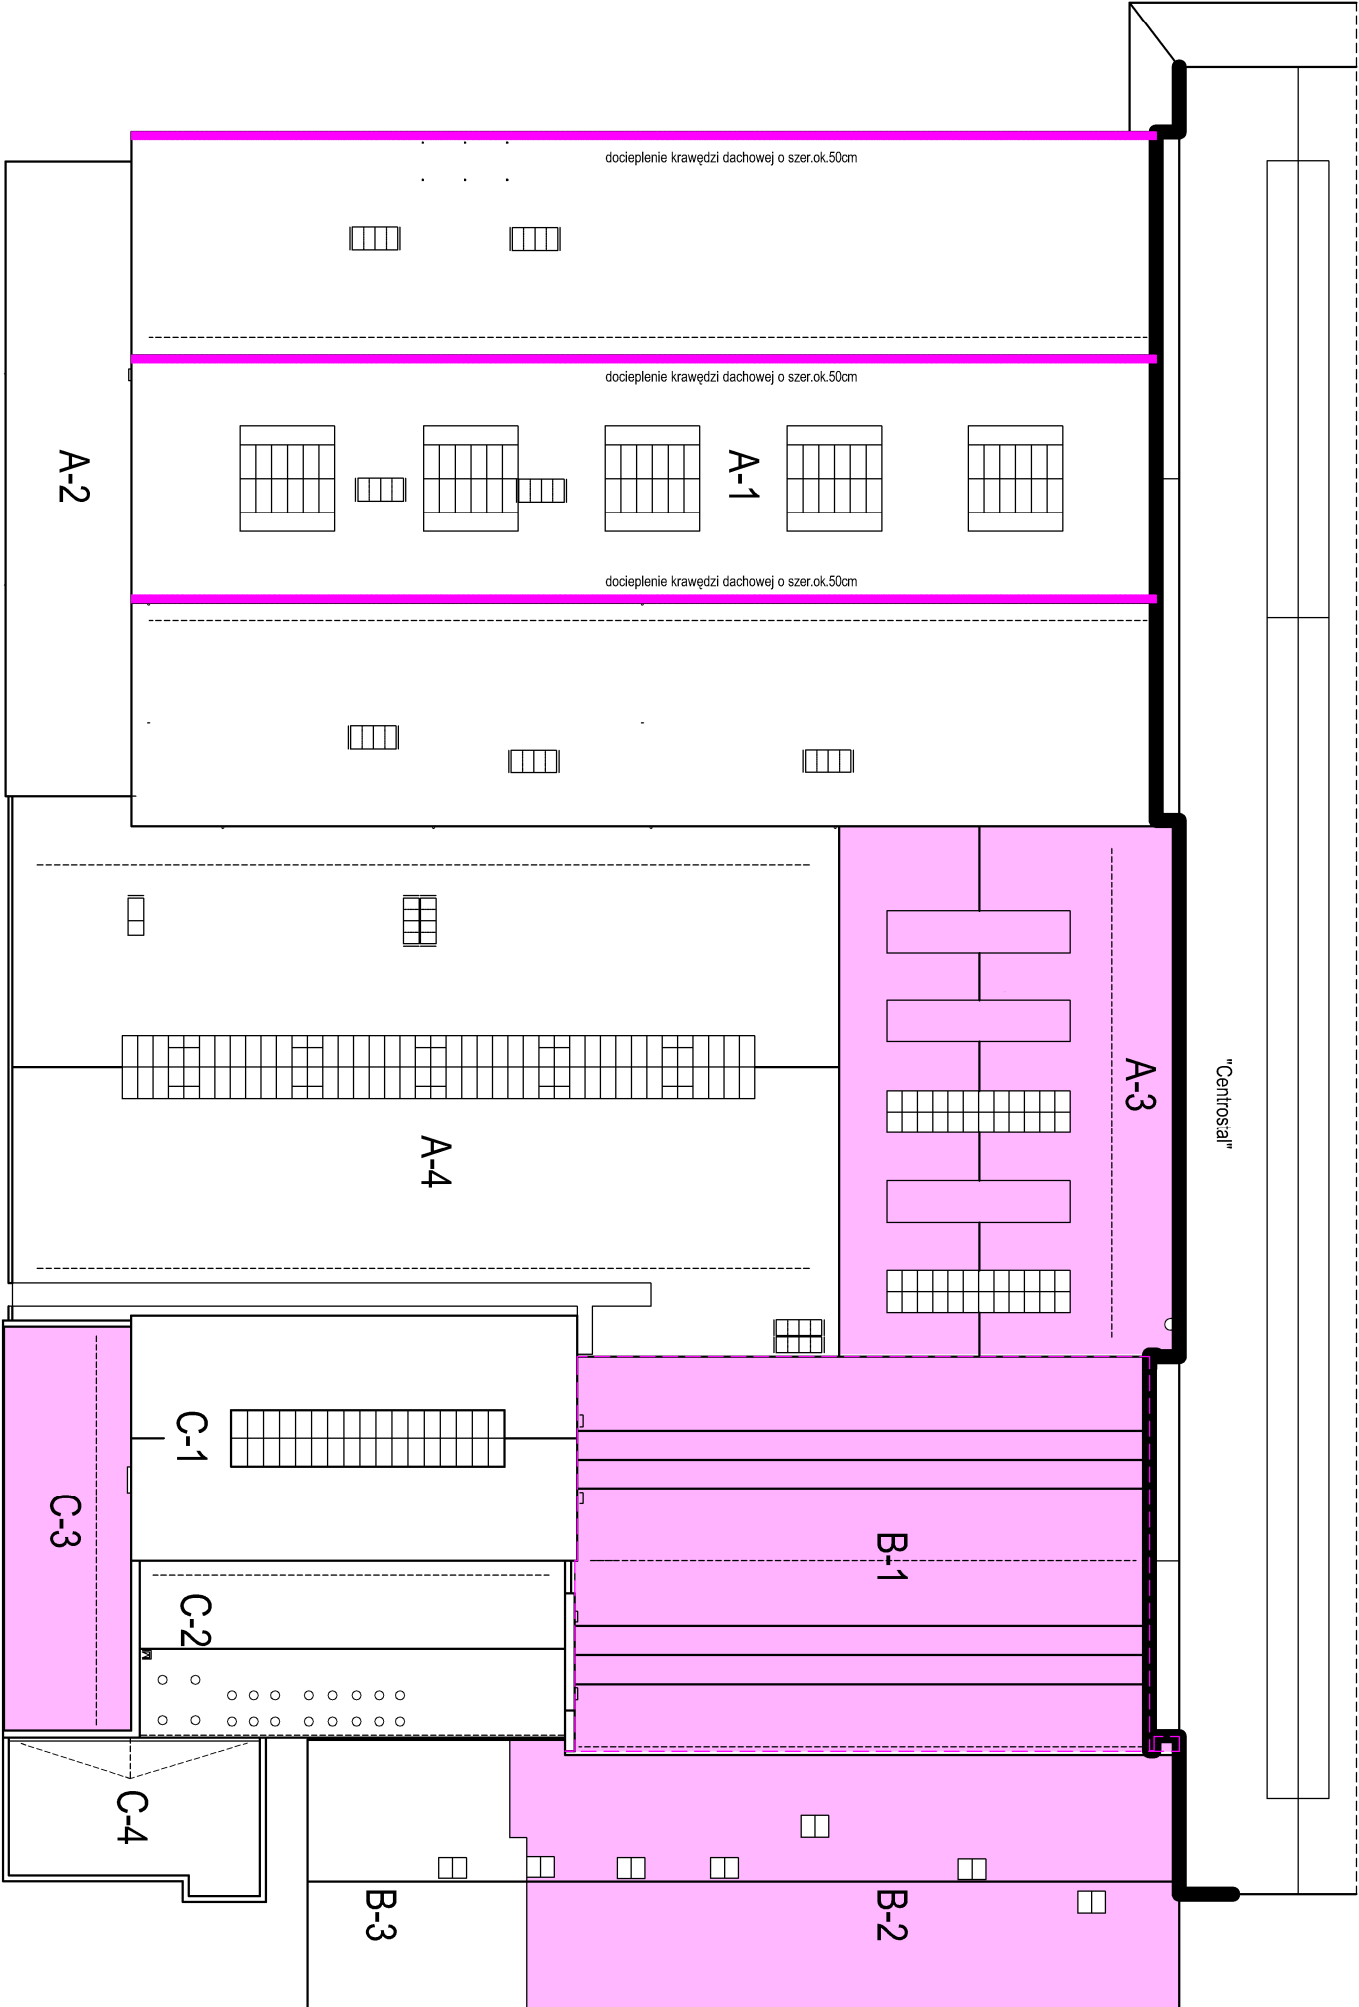

Docieplenie płytami poliuretanowymi PIR pióro wpust, obustronnie laminowanymi aluminium (lamda =0,0022 W/(m²*K):
gr. 10 cm, na starym podłożu z papy, mocowanymi mechanicznie systemowymi kołkami.

		BIURO PROJEKTÓW BUDOWNICTWA 34-300 ŻYWIEC, ul. Kościuszk 42/6 tel. 606 97 36 52			
Opracował :	Upr.:	podpis:	Temat : Projekt prac dot. zadania: "Remont dachu Centrum HandlowegoLider przy ul.Zielonej w Żywcu"		
mgr inż.Larostaw Kwak	208/89 B-B 124/82 B-B		Inwestor: Miasto Żywiec, 34-300 Żywiec, Rynek 2		
mgr inż.Zbigniew Kwak	24/KV/73		SCHEMAT DACHU - część. uzup. docieplenia połaci		
			Branża :	Faza :	Skala :
			Budowlana	P.B.	1:500
					Data :
					2020 r.
					Nr rej.
					1021/20
					Nr rys.
					8