


SCHEMAT ODTWORZENIA INSTALACJI ODGROMOWEJ (NA POW. DACHU 1:500

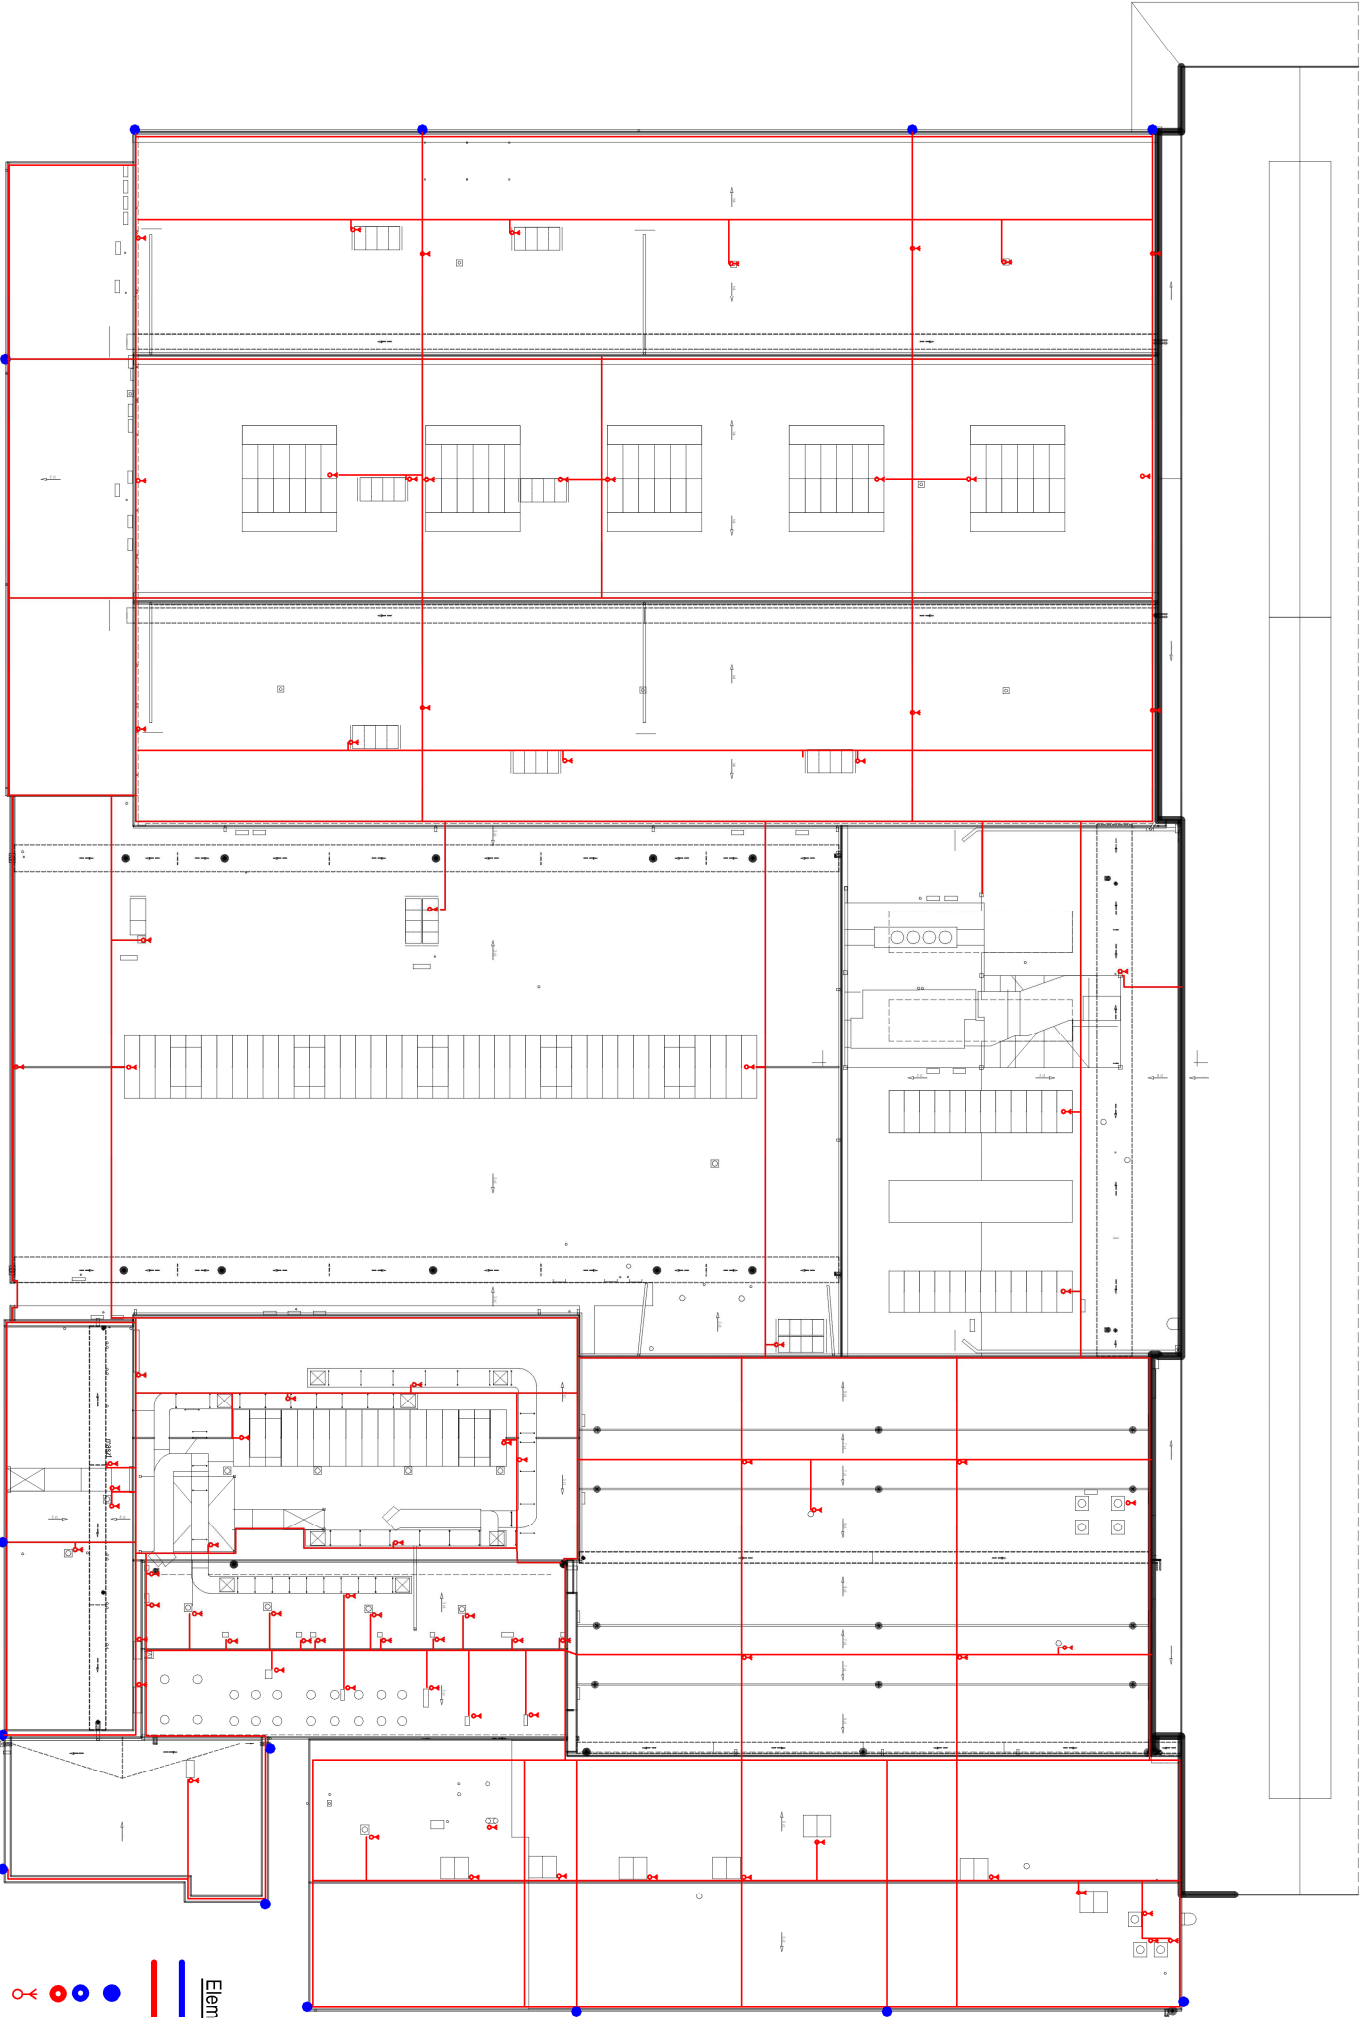

- Elementy odtwarzanej instalacji odgromowej:
- elementy istniejące
 - elementy odtwarzane
 - zwód pionowy główny do uzioru - istniejący
 - zwód pionowy pośredni - istniejący
 - zwód pionowy pośredni - odtwarzany
 - antenka z pręta



BIURO PROJEKTÓW BUDOWNICTWA 34-300 ŻYWIEC, ul. Kościuszki 42/6 tel. 606 97 36 52

Opracował :	Upr.	podpis:	Temat : Projekt prac dot. zadania: "Remont dachu Centrum Handlowego Lider przy ul. Zielonej w Żywcu"					
mgr inż. Jarosław Kwak	208/89 B-B 124/mz B-B		Investor: Miasto Żywiec, 34-300 Żywiec, Rynek 2					
mgr inż. Zbigniew Kwak	24/KV/73		SCHEMAT DACHU - odtworzenie instal.odgromowej					
			Branża :	Faza :	Skala :	Data :	Nr rej.	Nr rys.
			Budowlana	P.B.	1:200	2020 r.	1021/20	10