


PRZEKROJE POPRZECZNE TYPOWE

ULICA GROJEC BOCZNA KM 0+000,00 - 0+114,00

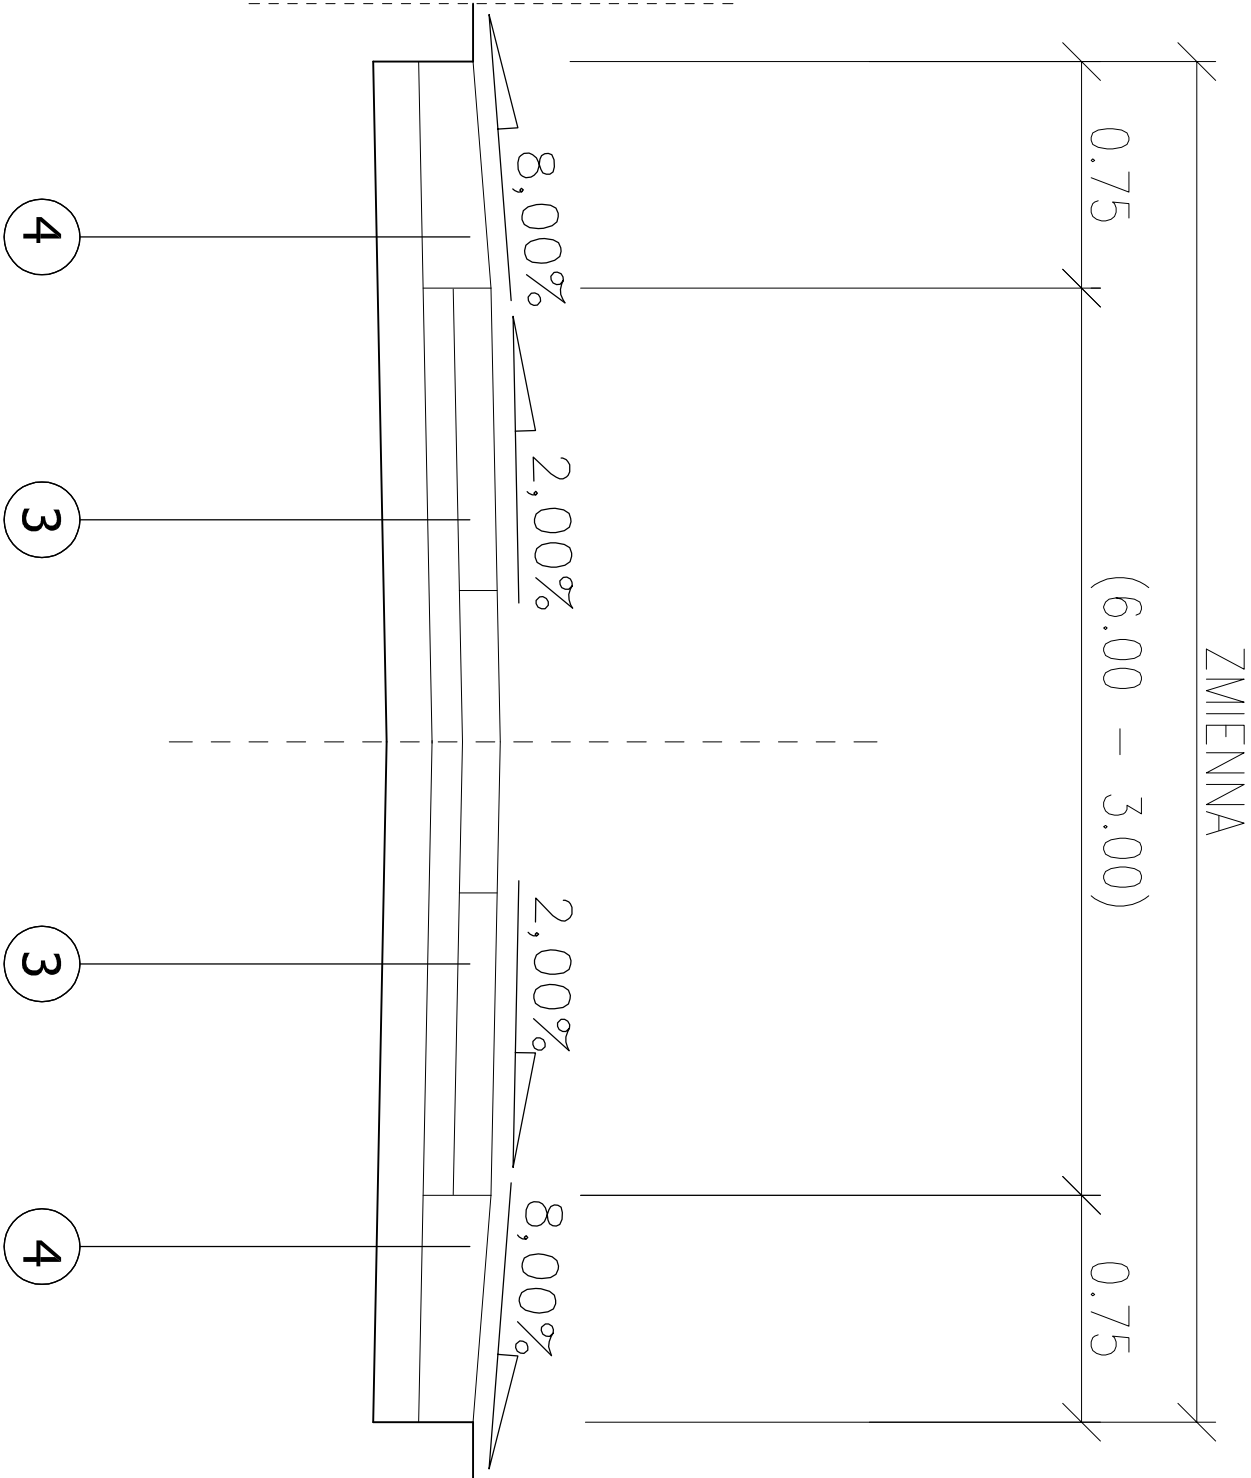

OPISY KONSTRUKCJI NAWIERZCHNI

ULICA GROJEC BOCZNA - JEZDNIA

12,5 cm - PŁYTA ŻELBETOWA JOMB 100 x 75 x 12,5cm

Z WYPEŁNIENIEM OTWORÓW KRUSZYWIEM ŁAMANYM 0/31,5mm wdg. D.05.03.03

10 cm - PODSYPKA PIASKOWA wdg. D.05.03.03

15 cm - KRUSZYWO ŁAMANE 0/31,5mm wdg. D.04.04.02

WYPROFILOWANE I ZAGĘSZCZONE PODŁOŻE GRUNTOWE E_z=100 MPa

ULICA GROJEC BOCZNA - POBOCZE Z KRUSZYWA ŁAMANEGO

POBOCZE Z KRUSZYWA ŁAMANEGO F= 0,169 m² wdg. D.04.04.02

15 cm - KRUSZYWO ŁAMANE 0/31,5mm wdg. D.04.04.02

WYPROFILOWANE I ZAGĘSZCZONE PODŁOŻE GRUNTOWE E_z=100 MPa

<div><div>PRACOWNIA DROGOWA</div><div><div><div>Ab-PROJEKT</div></div></div><div><div>MGR inż. ANDRZEJ BZÓWKA</div><div>41-215 SOSNOWIEC</div><div>UL. STARZYŃSKIEGO 51</div><div>TEL/FAX: (032)263.39.33</div><div>NIP: 631.166.41.13</div></div></div>		<div>Miasto Żywiec</div> <div>34-300 Żywiec, ul. Rynek 2</div>	
UMOWA NR:	INWESTOR:		
TYTUŁ OPRACOWANIA:			
TYTUŁ RYSUNKU:			
REMONT ul. GROJEC BOCZNA w Żywcu w KM 0+000 - 0+114			
PRZKROJE TYPOWE			
OPRACOWAŁ:	NR UPR.:	POPPRS:	SKALA: 1:25
PROJEKTOWAŁ:	NR UPR.:	POPPRS:	DATA: 08.2019
PROJEKTOWAŁ:	NR UPR.:	POPPRS:	BRANŻA: DROGOWA
PROJEKTOWAŁ:	NR UPR.:	POPPRS:	NR RYS.: 2