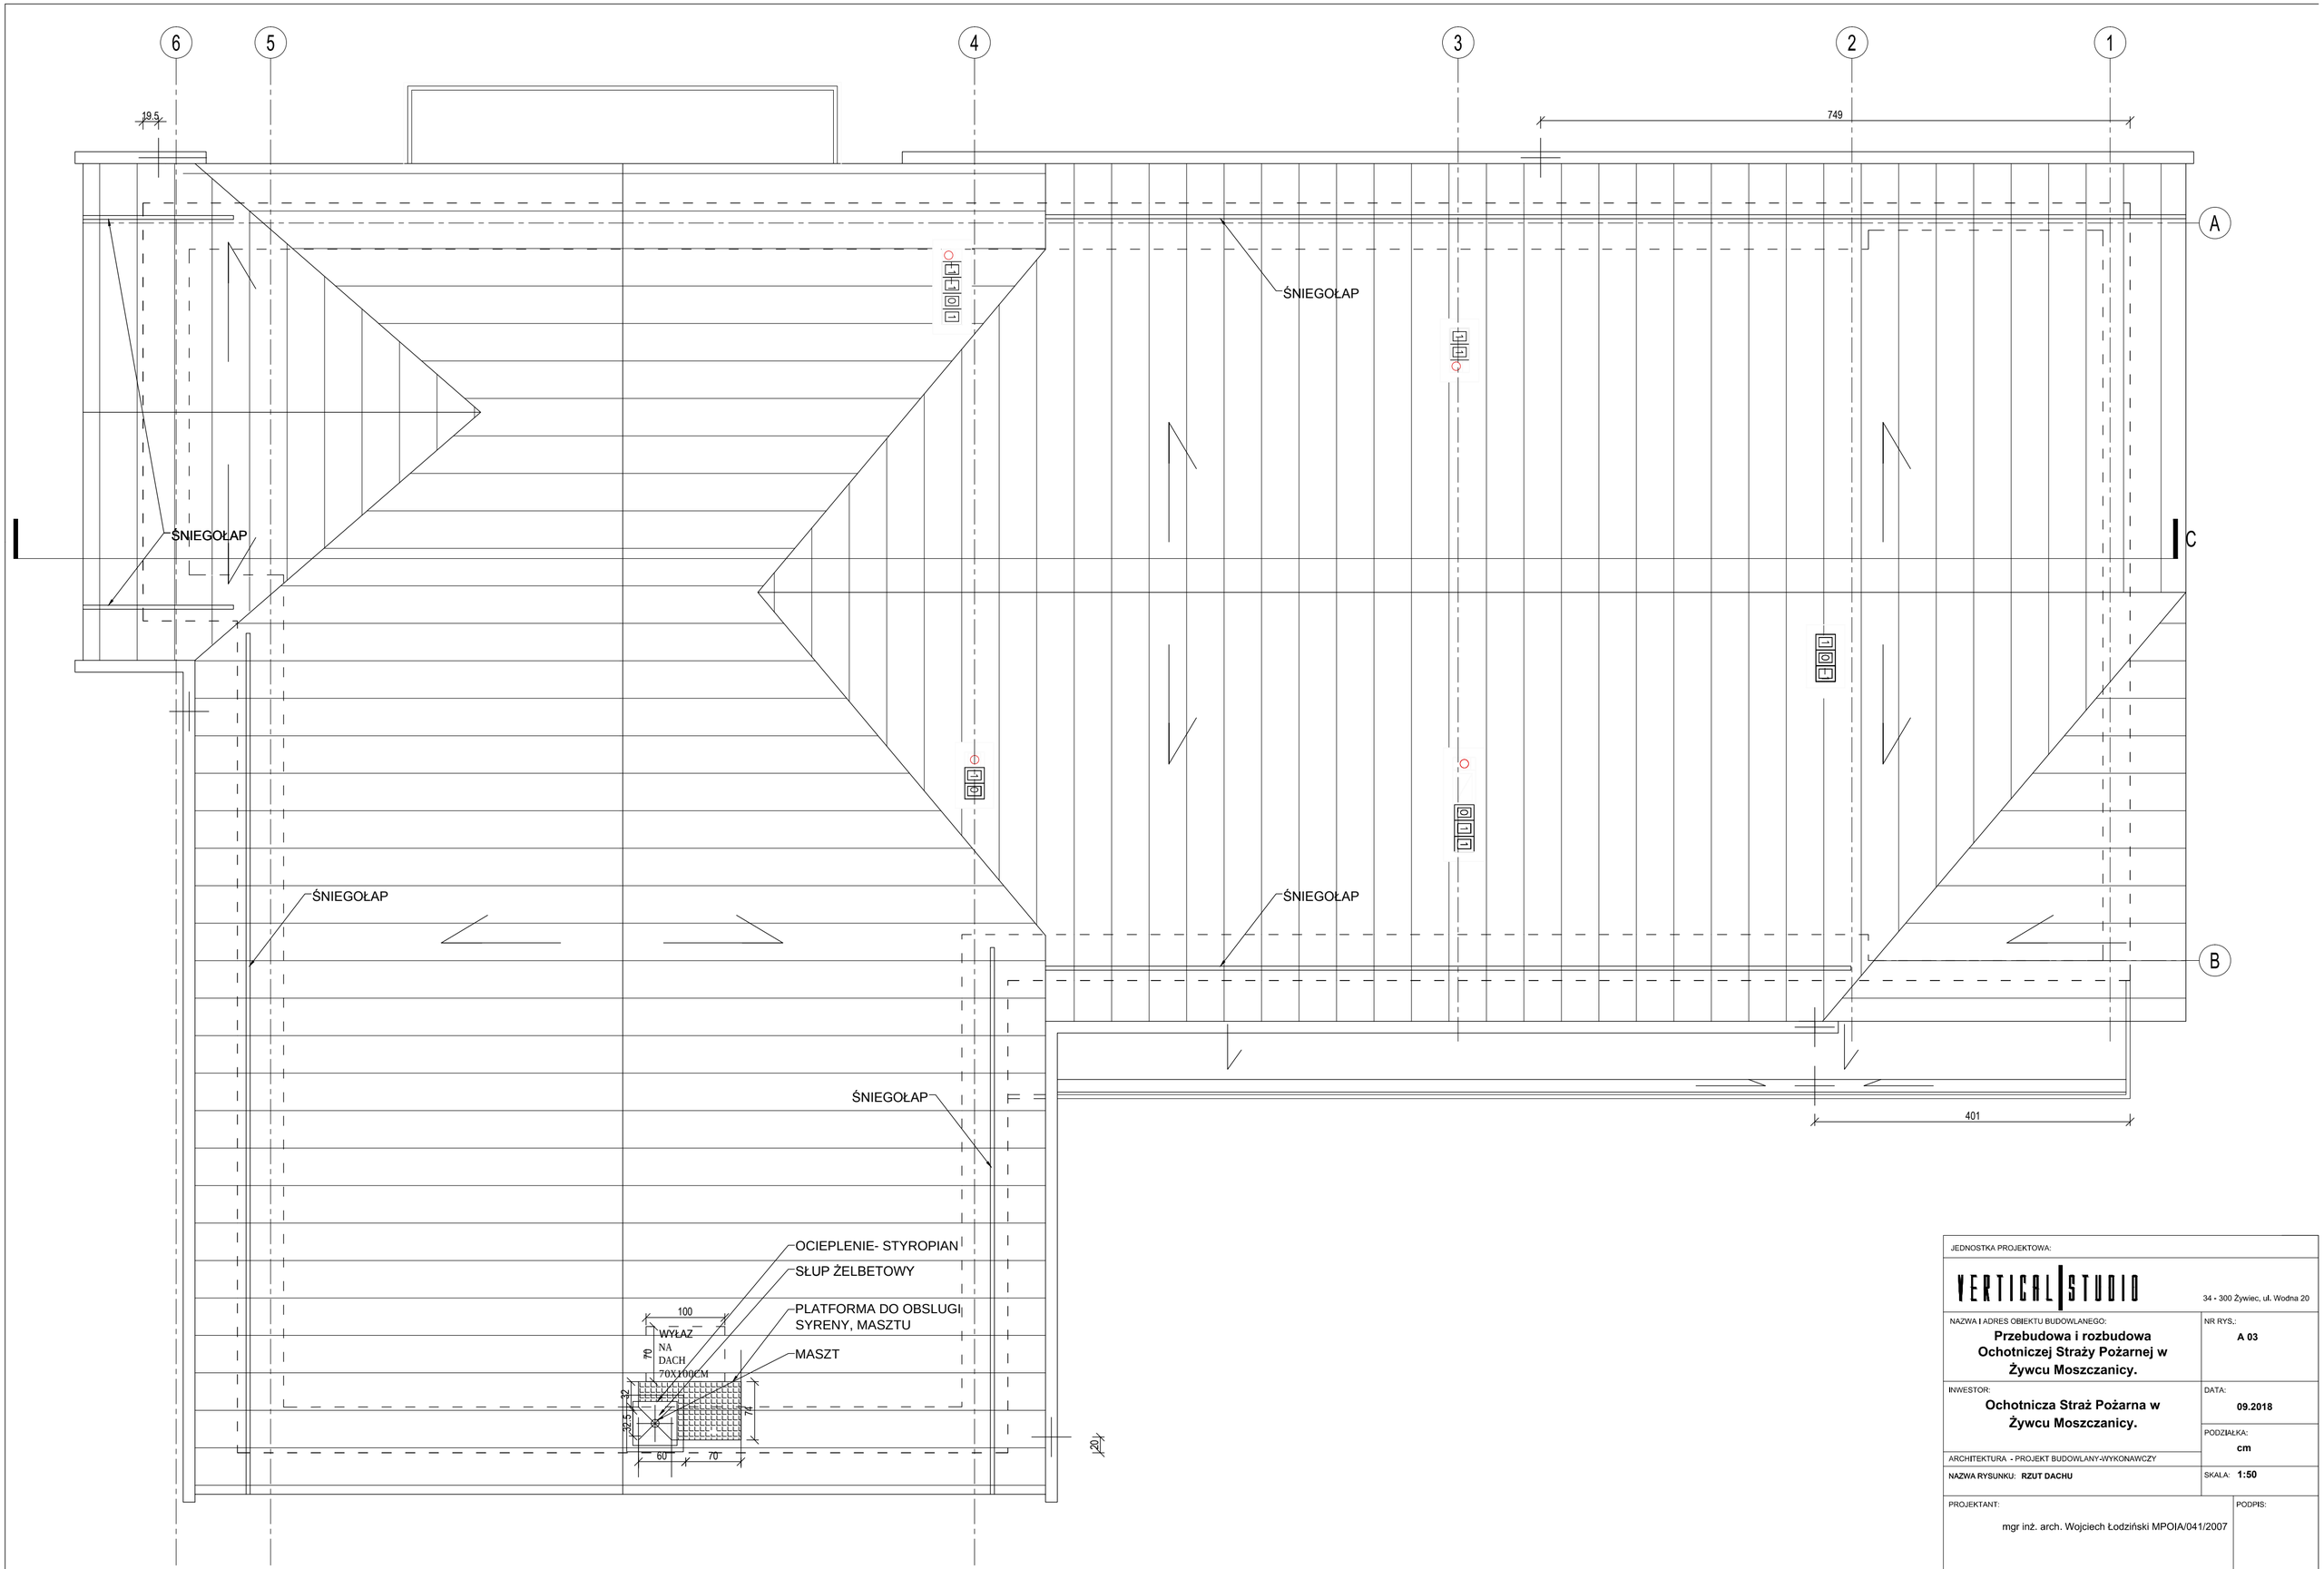

JEDNOSTKA PROJEKTOWA: VERTICAL STUDIO 34 - 300 Żywiec, ul. Wodna 20	
NAZWA I ADRES OBIEKTU BUDOWLANEGO: **Przebudowa i rozbudowa Ochotniczej Straży Pożarnej w Żywcu Moszczanicy.**	NR RYS.: **A 03**
INWESTOR: **Ochotnicza Straż Pożarna w Żywcu Moszczanicy.**	DATA: **09.2018**
	PODZIAŁKA: **cm**
ARCHITEKTURA - PROJEKT BUDOWLANY-WYKONAWCZY	
NAZWA RYSUNKU: **RZUT DACHU**	SKALA: **1:50**
PROJEKTANT: mgr inż. arch. Wojciech Łodziński MPOIA/041/2007	PODPIS:
SPRAWDZAJĄCY: mgr inż. arch.	