



Grażyńskiego 74 43-300 Bielsko-Biala

Nazwa klienta:

**Miasto Żywiec
ul. Rynek 2
34-300 Żywiec**

Nazwa projektu:

**Rozbudowa i nadbudowa budynku
Ochotniczej Straży Pożarnej
w Żywcu Moszczanicy**
schematy

Projektant: **Miłosław Rogowski
Przemysław Stana**

Spis treści

Lp.	Tytuł	Ostatnia zmiana	Nr strony
1	Informacje o projekcie	2015-10-19	INFO
2	=TB+E	2021-06-30	=TB+E
3	Tablica na zrewnątrz budynku	2021-07-08	1
4	=TB+p.02	2021-06-30	=TB+p.02
5	Tablica pinica	2021-06-30	2
6	Tablica TB-0 dystrybucja zasilania	2021-06-30	3
7	=TB+0.06	2021-06-30	=TB+0.06
8	Tablica parter	2021-06-30	4
9	Tablica parter	2021-06-30	5
10	Tablica parter	2021-06-30	6
11	Tablica TB-1 dystrybucja zasilania	2021-07-08	7
12	Tablica parter	2021-06-30	8
13	=TB+0.08a	2021-06-30	=TB+0.08a
14	Tablica serwerownia	2021-06-30	9
15	=TB+1.07	2021-06-30	=TB+1.07
16	Tablica piętro	2021-06-30	10
17	Tablica piętro	2021-06-30	11
18	Tablica piętro	2021-06-30	12
19	Tablica piętro	2021-06-30	13
20	Tablica piętro	2021-06-30	14
21	Tablica piętro, obwody wydzielone	2021-06-30	15
22	Tablica piętro dystrybucja zasilania	2021-06-30	16
23	=TB.PV	2021-06-30	=TB.PV
24	Tablica piętro dystrybucja zasilania	2021-06-30	17

Nazwa pliku: OPS Moszczanica Schematy

PCSCHEMATIC Automation

Klient:

Nazwa strony: Spis treści



Nr projektu:

DCC:

Nr rysunku:

Projektant (proj./str.)

Zatw. (data/inicjał)

Informacje o projekcie
Project information

Uwagi:


Przegląd oznaczeń referencyjnych:

Oznaczenie referencyjne	Opis
=TB	Tablica bezpiecznikowa
=ZK	Złącze kablowe
=TB.PV	Tablica bezpiecznikowa
+0	Parter
+p	Piwnica
+1	1 piętro
+p.02	Piwnica magazyn
+E	Elewacja zewnętrzna
+5634	Nr działki
+0.06	Parter garaż
+0.08a	Parter serwerownia
+1.07	1 piętro sala
+DCH	Dach budynku



PCSCHEMATIC Automation					
Nazwa projektu: Rozbudowa i nadbudowa budynku		Temat:	Rewizja proj.:	Strona	INFO
Ogólniczej Straży Pożarnej					
w Złowcu Moszczanicy					
Tytuł strony: Informacje o projekcie		Rysunek nr:	Rewizja str.:	Poprzednia strona	SpTr
Schematyczny: OPS Moszczanica Schematy		Konstr. (projekt/strona): /	Ost. wydruk: 2021-07-08	Następna strona	=TB+E
Ozn. ref. strony:	Opis:	Zatw. (inicjał/data): /	Ost. zmiana: 2015-10-19	Liczba stron:	INFO

$$=TB+E$$

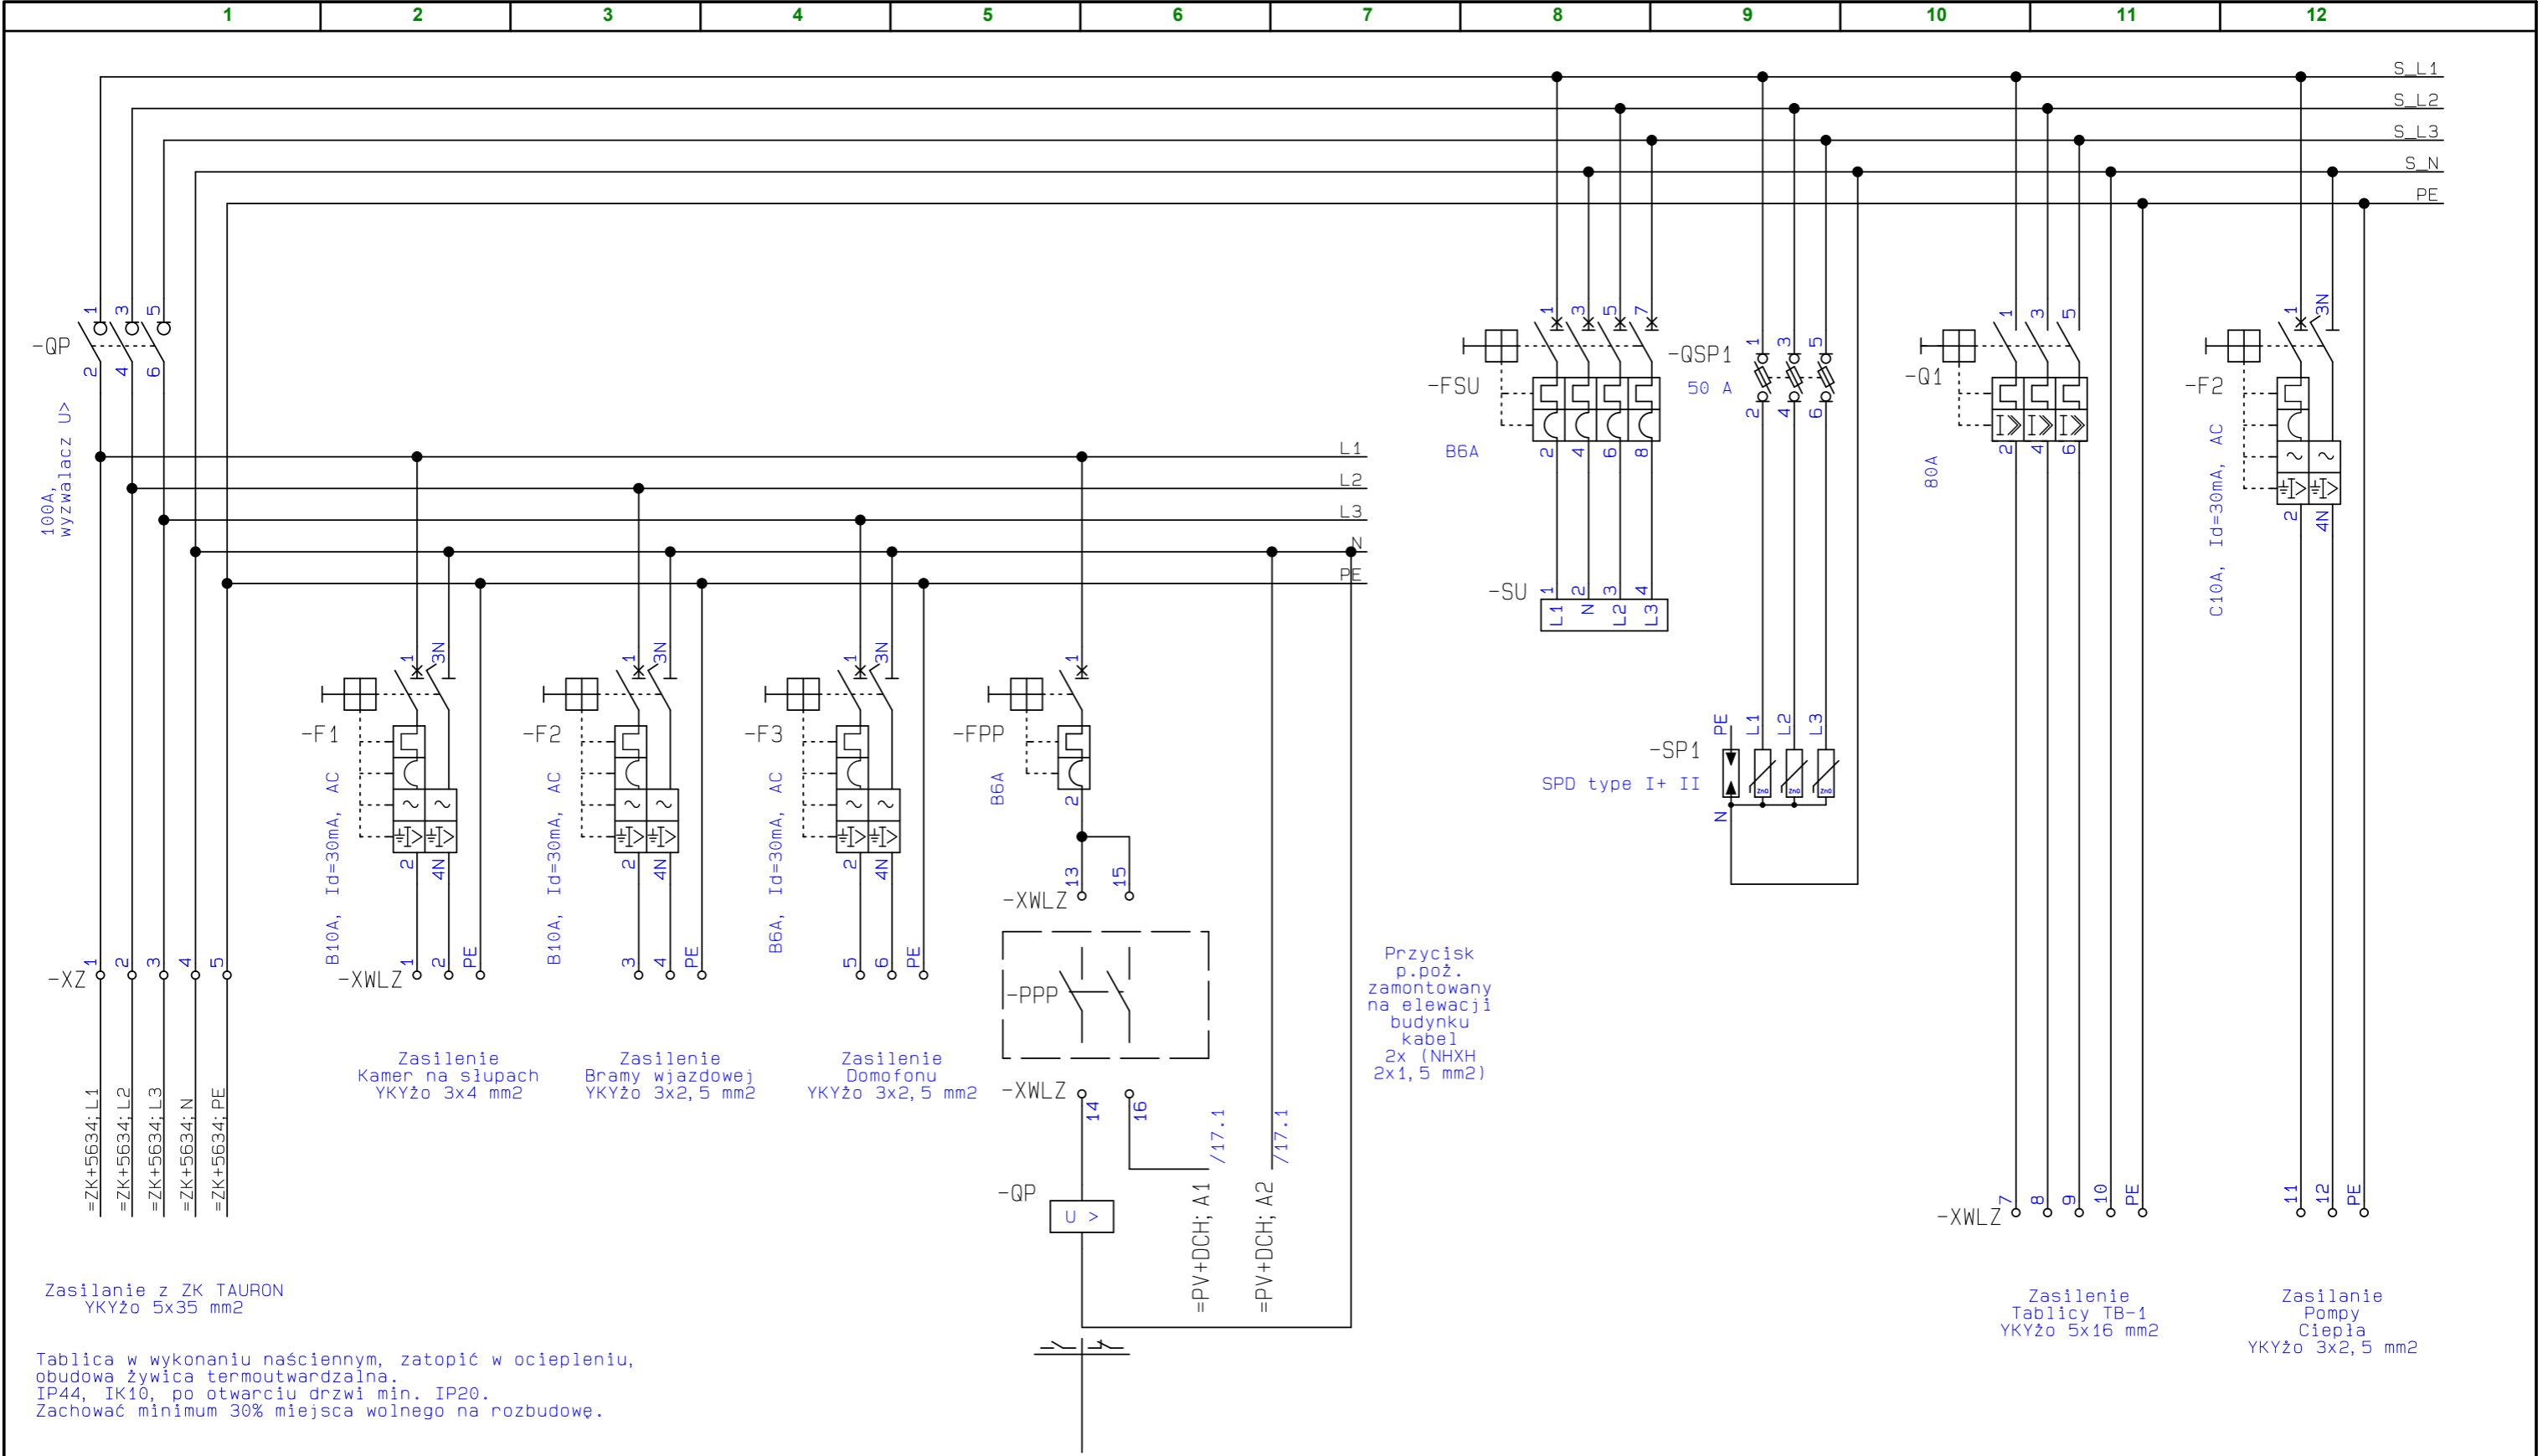

Nazwa projektu: Rozbudowa i nadbudowa budynku Ochotniczej Straży Pożarnej w Żywcu Moszczanicy

Klient: Urząd Gminy Żywiec

Tytuł strony: Tablica na zewnątrz budynku

Nazwa pliku: OPS Moszczanica Schematy

Ozn. ref. strony: =TB+E

Opis: Tablica bezpiecznikowa, Elewacja zewnętrzna

Temat:

Rysunek nr:

Konstr. (projekt/strona): /

Zatwierdzenie (inicjał/data): /

Rewizja proj.:

Rewizja str.:

Ost. wydruk: 2021-07-08

Ost. zmiana: 2021-07-08


Strona


Poprzednia strona =TB+E


Następna strona =TB+p.02

Liczba stron: 1


$$=TB+p.02$$

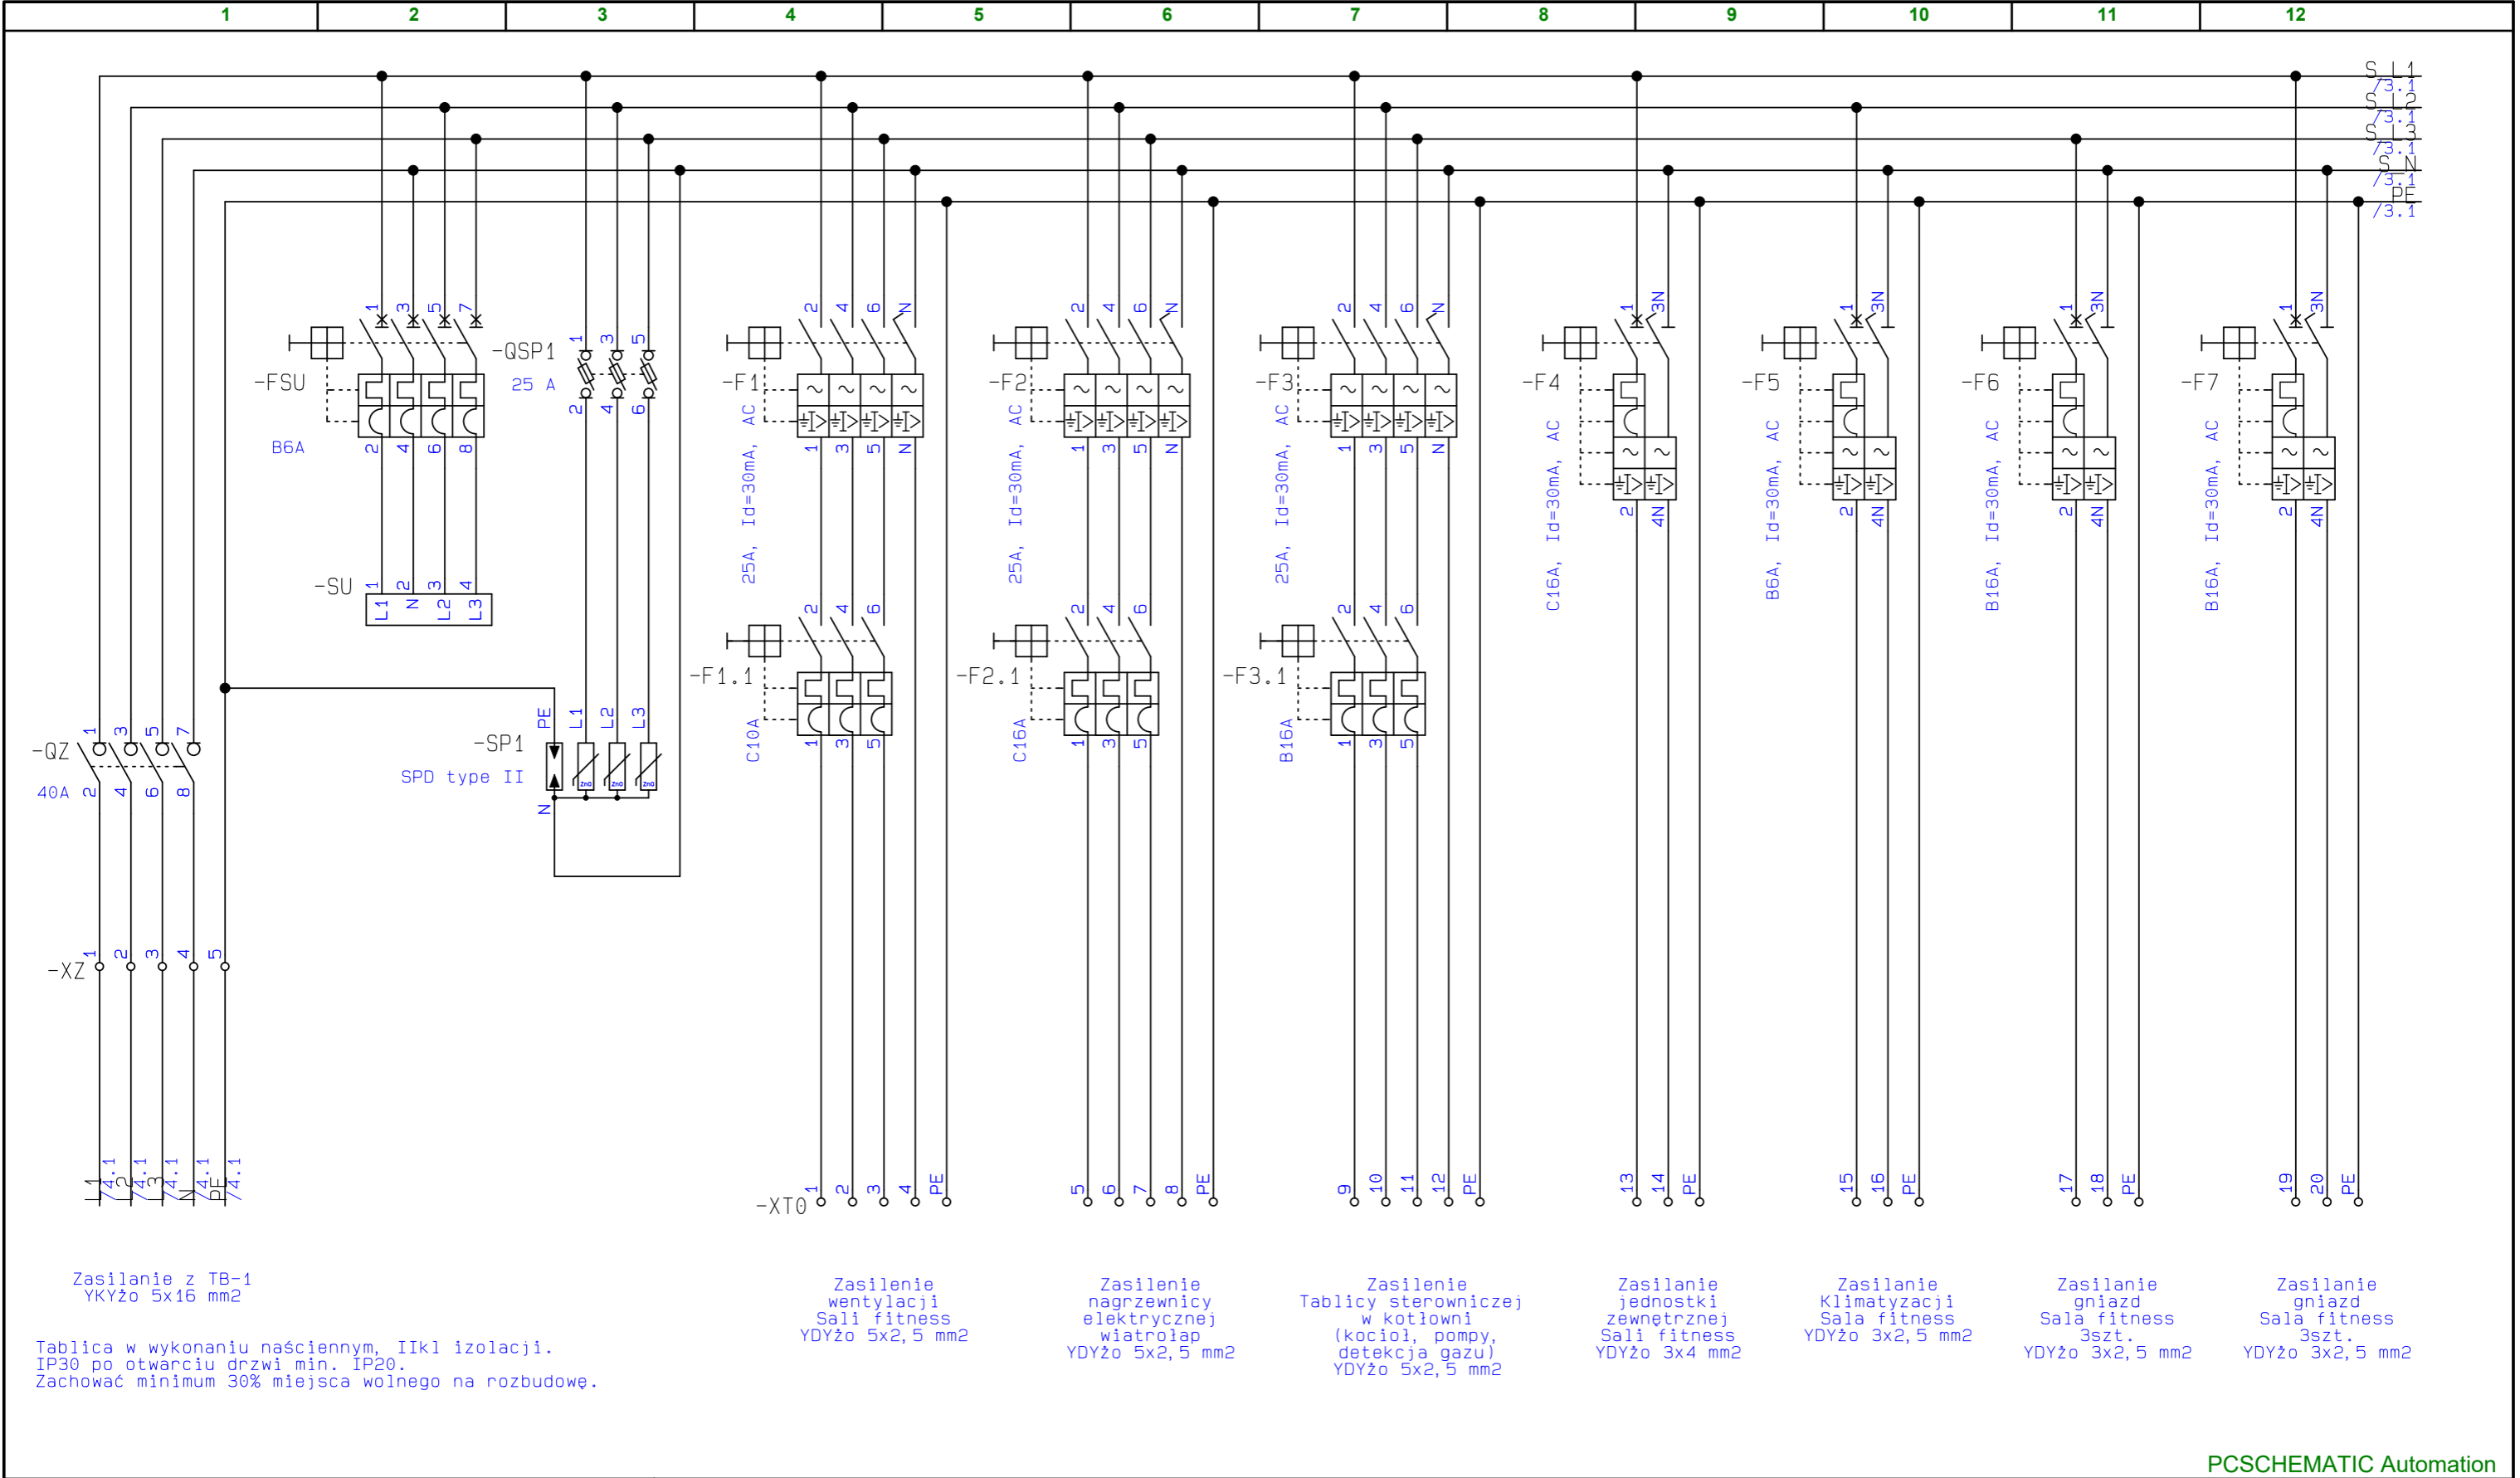


	Nazwa projektu: Rozbudowa i nadbudowa budynku Ochotniczej Straży Pożarnej w Żywcu Moszczanicy		Temat:	Rewizja proj.:	Strona 2
	Tytuł strony: Tablica pińca		Rysunek nr:	Rewizja str.:	Poprzednia strona=TB+p.02
	Nazwa projektu: OPS Moszczanica Schematy		Konstr. (projekt/strona): /	Ost. wydruk: 2021-07-08	Następna strona 3
	Ozn. ref. strony: =TB+p.02 Opis: Tablica bezpiecznikowa, Piwnica magazynowa		Zatw. (inicjał/data): /	Ost. zmiana: 2021-06-30	Liczba stron: 3

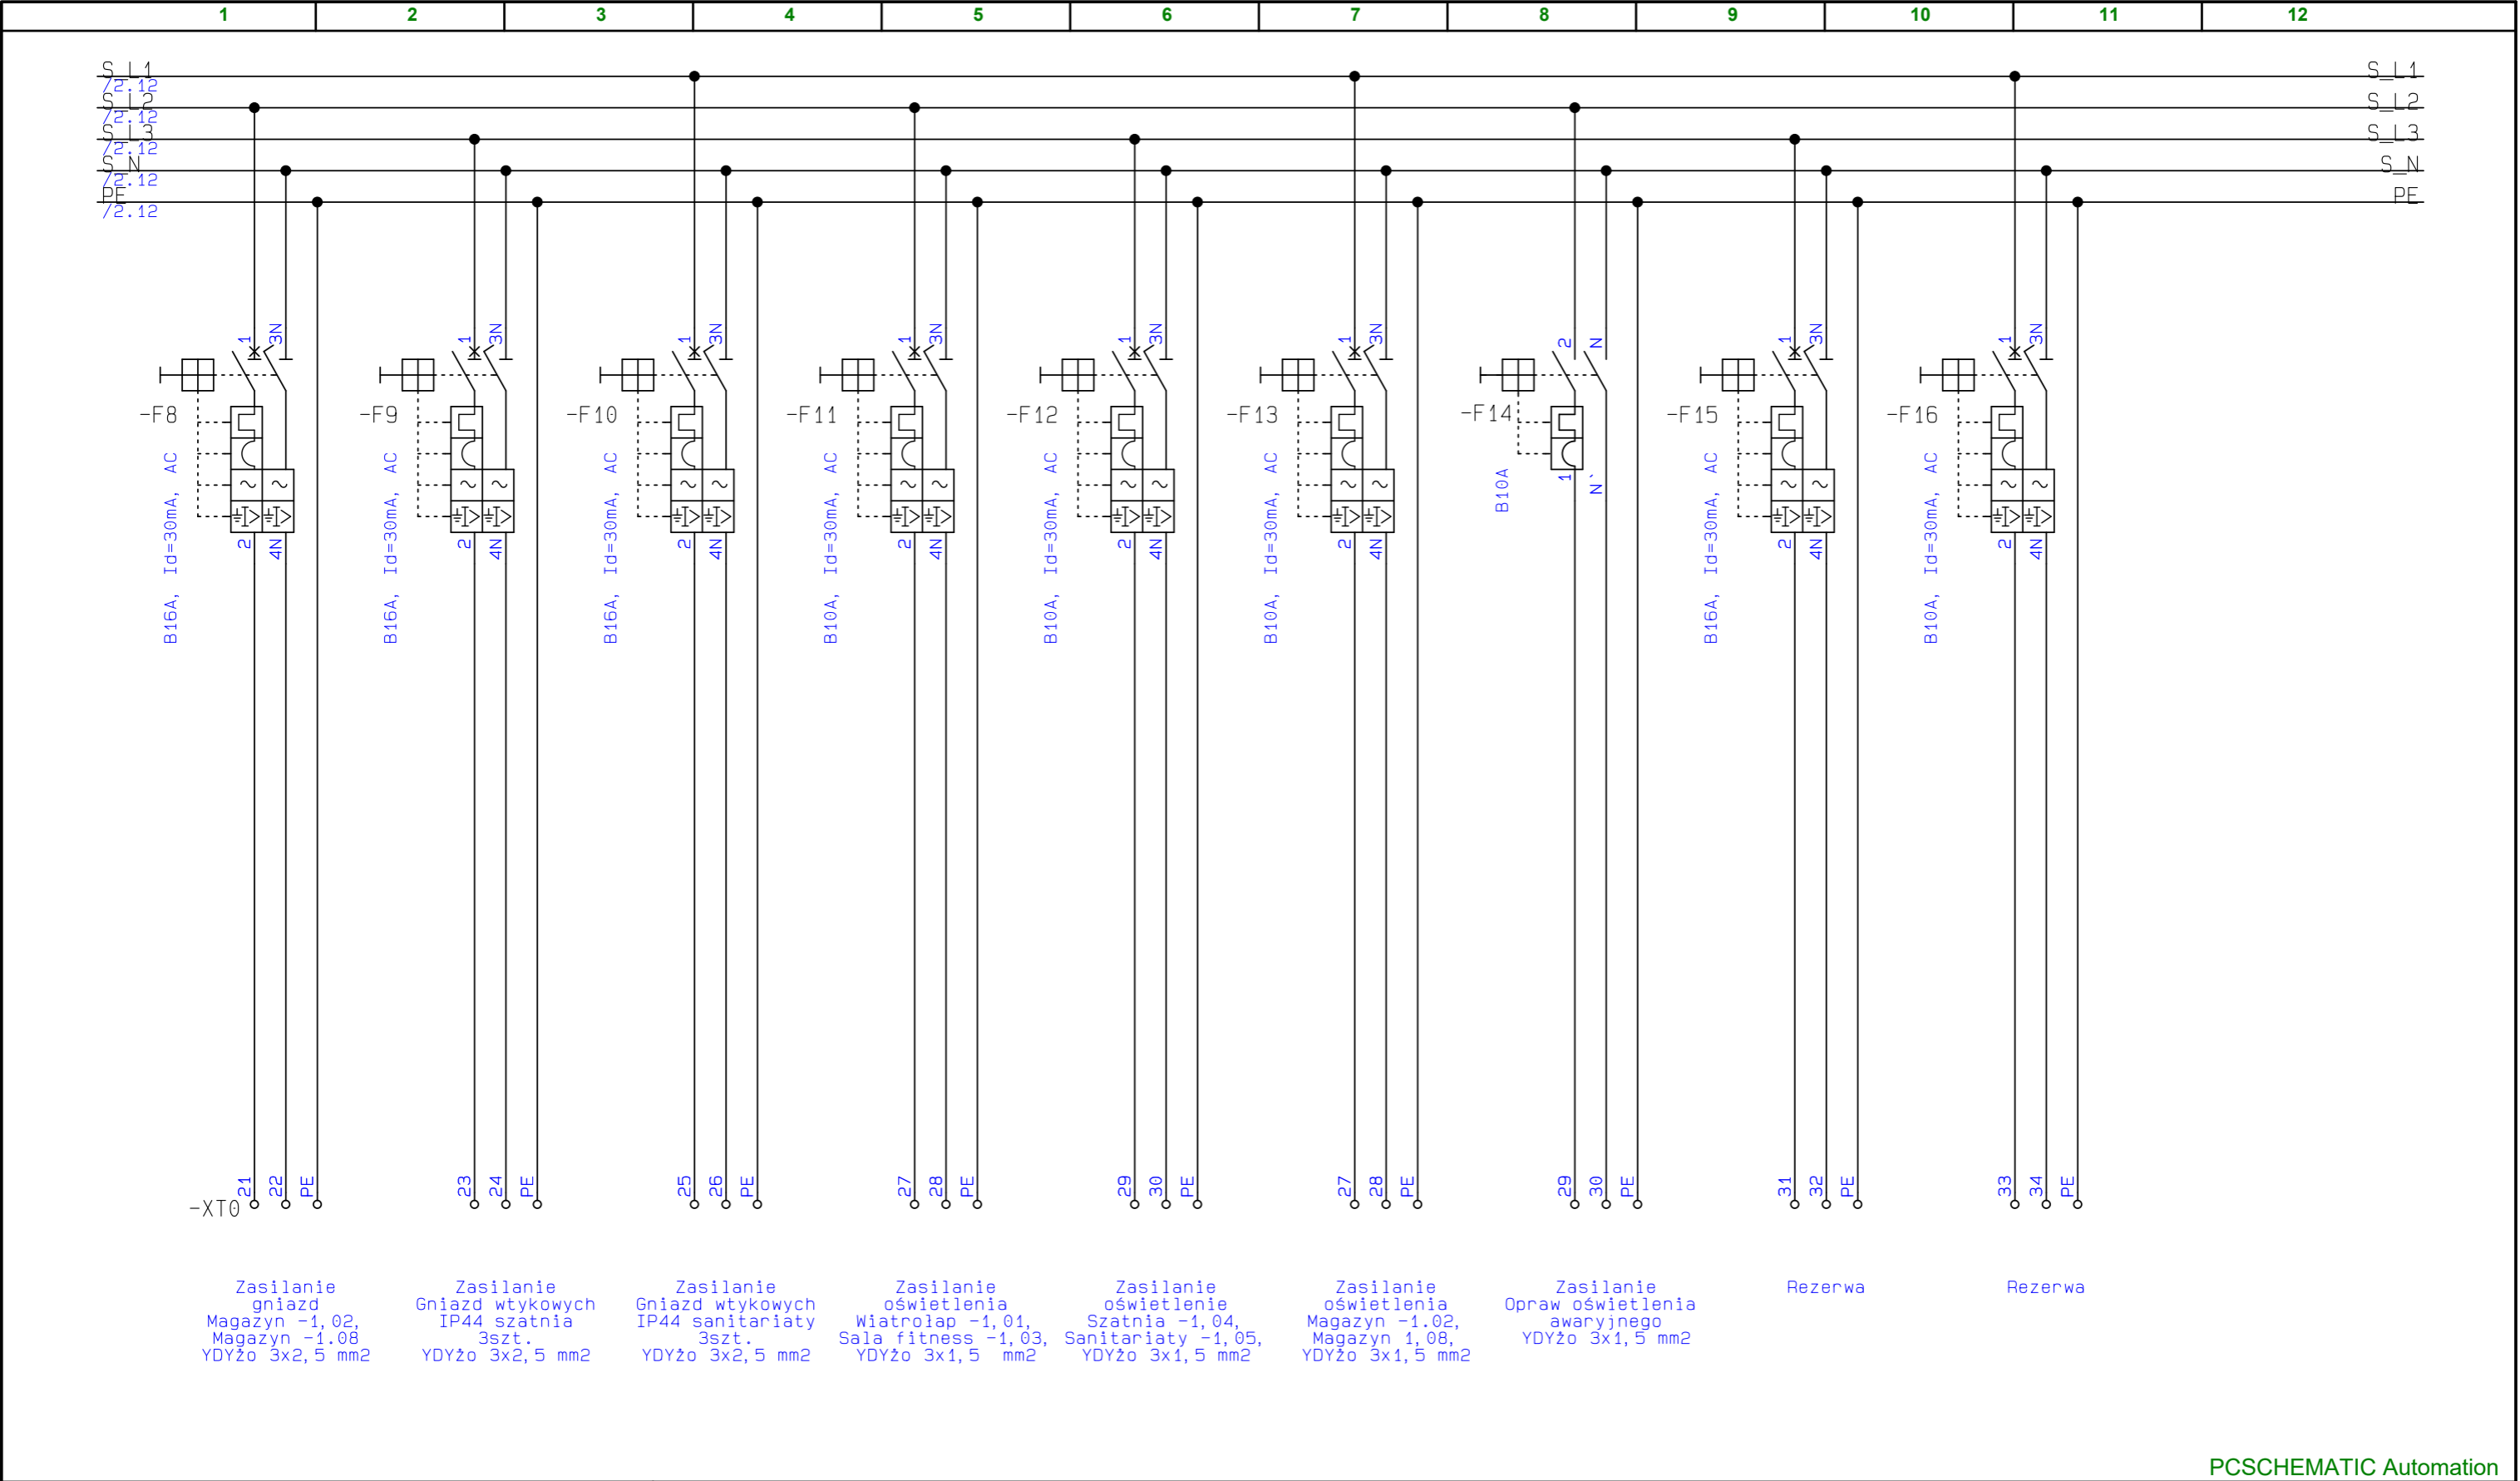



$$=TB+0.06$$

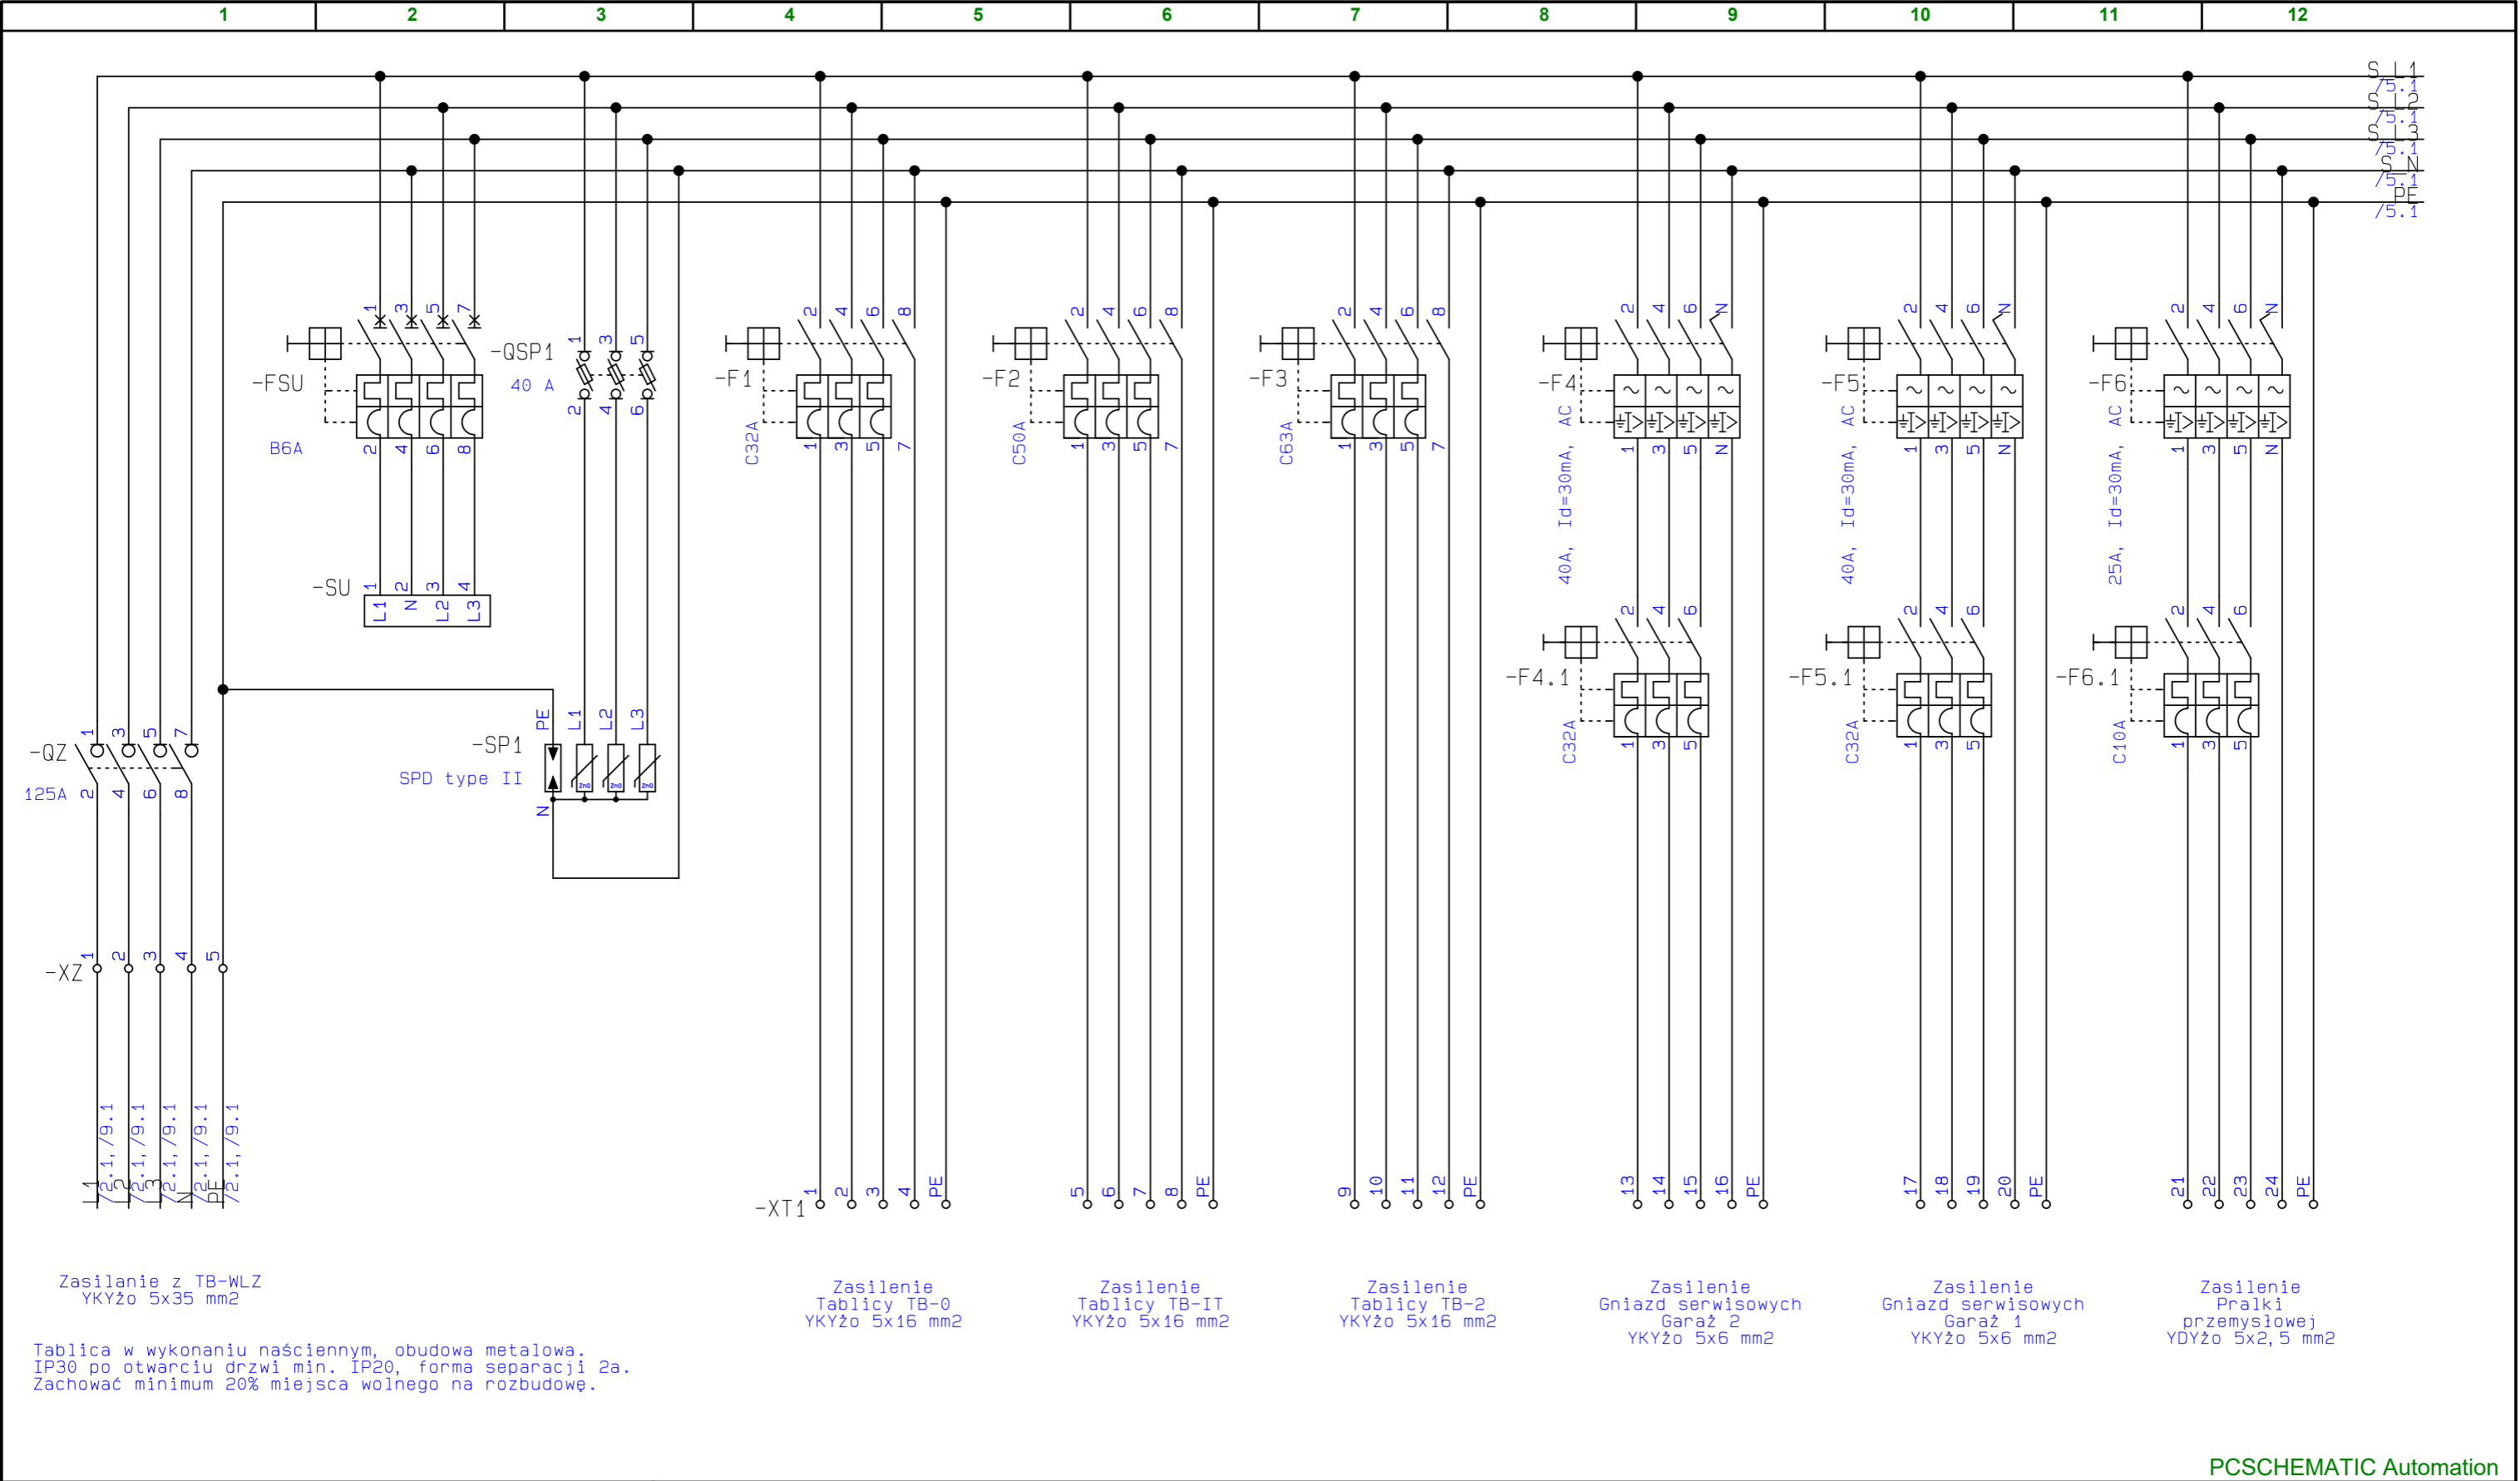


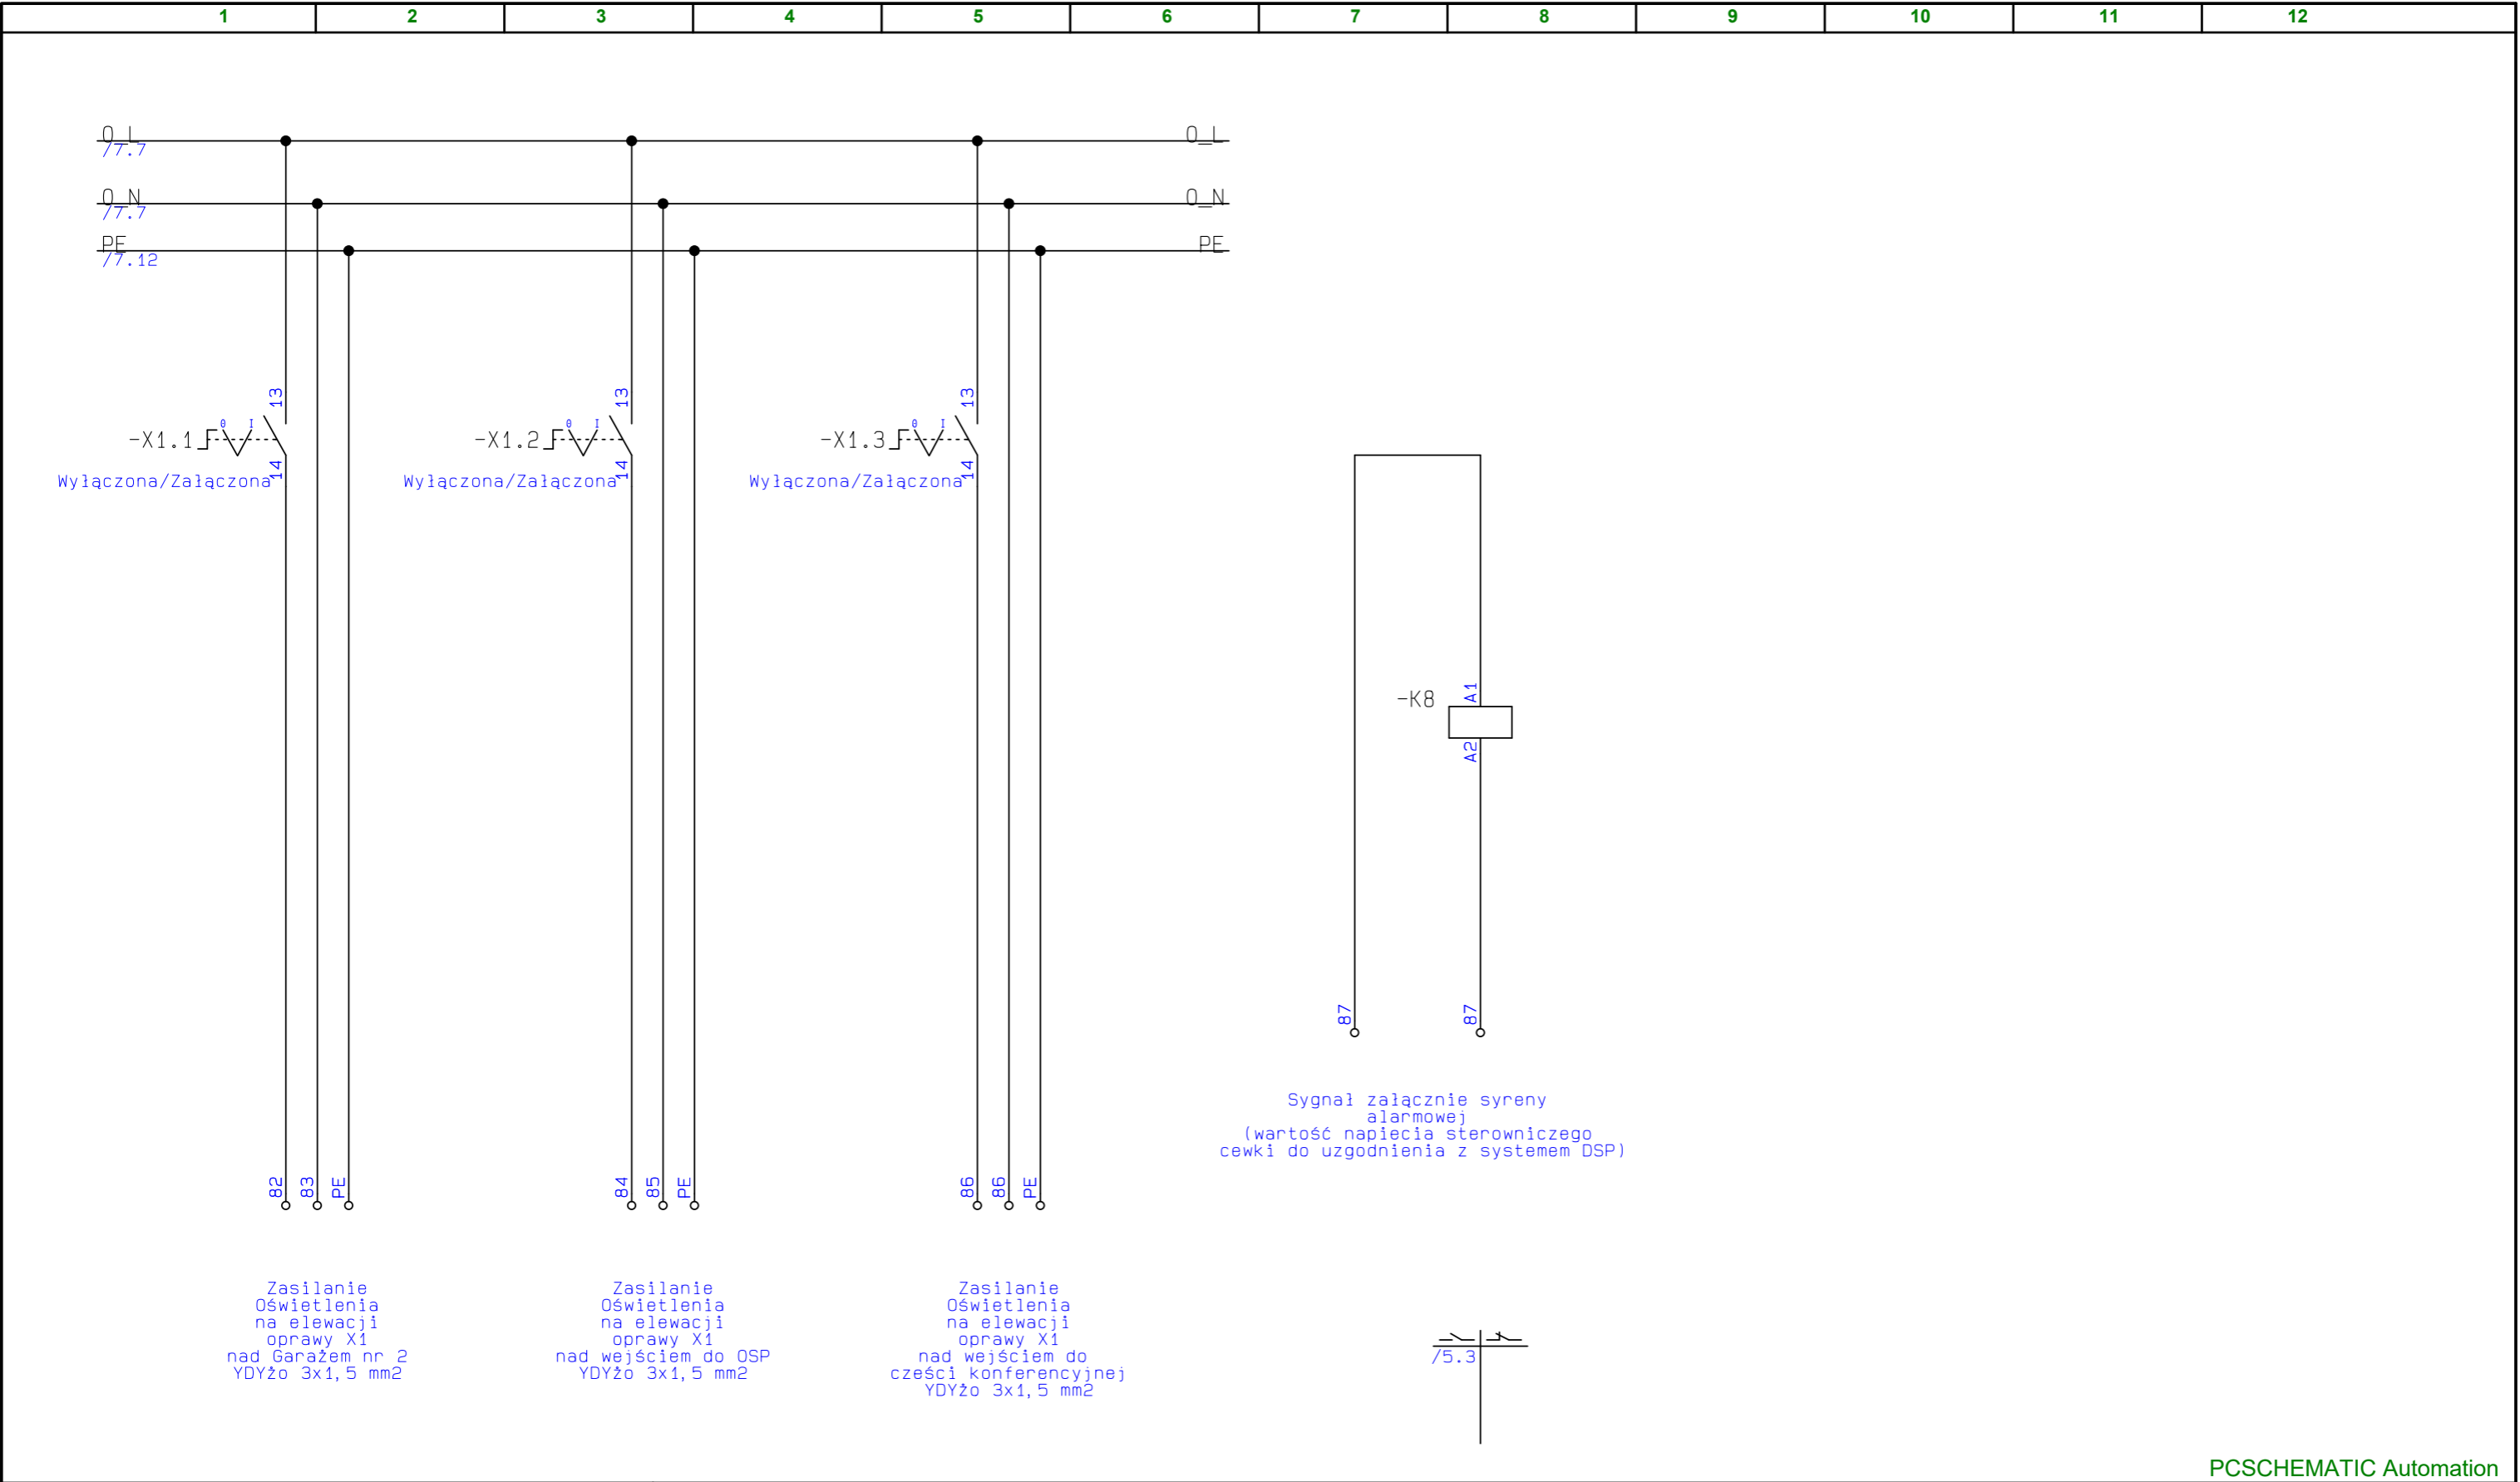
Nazwa projektu: Rozbudowa i nadbudowa budynku		Temat:	Rewizja proj.:	PCSCHEMATIC Automation
Ochroniczej Straży Pożarnej				Strona 4
Klient: w Żywcu Moszczanicy				
Tytuł strony: Tablica parter		Rysunek nr:	Rewizja str.:	Poprzednia strona=TB+0.06
Nazwa pliku: OPS Moszczanica Schematy		Konstr. (projekt/strona): /	Ost. wydruk: 2021-07-08	Następna strona 5
Ozn. ref. strony: =TB+0.06 Opis: Tablica bezpiecznikowa, Parter garaż		Zatw. (inicjał/data): /	Ost. zmiana: 2021-06-30	Liczba stron: 8

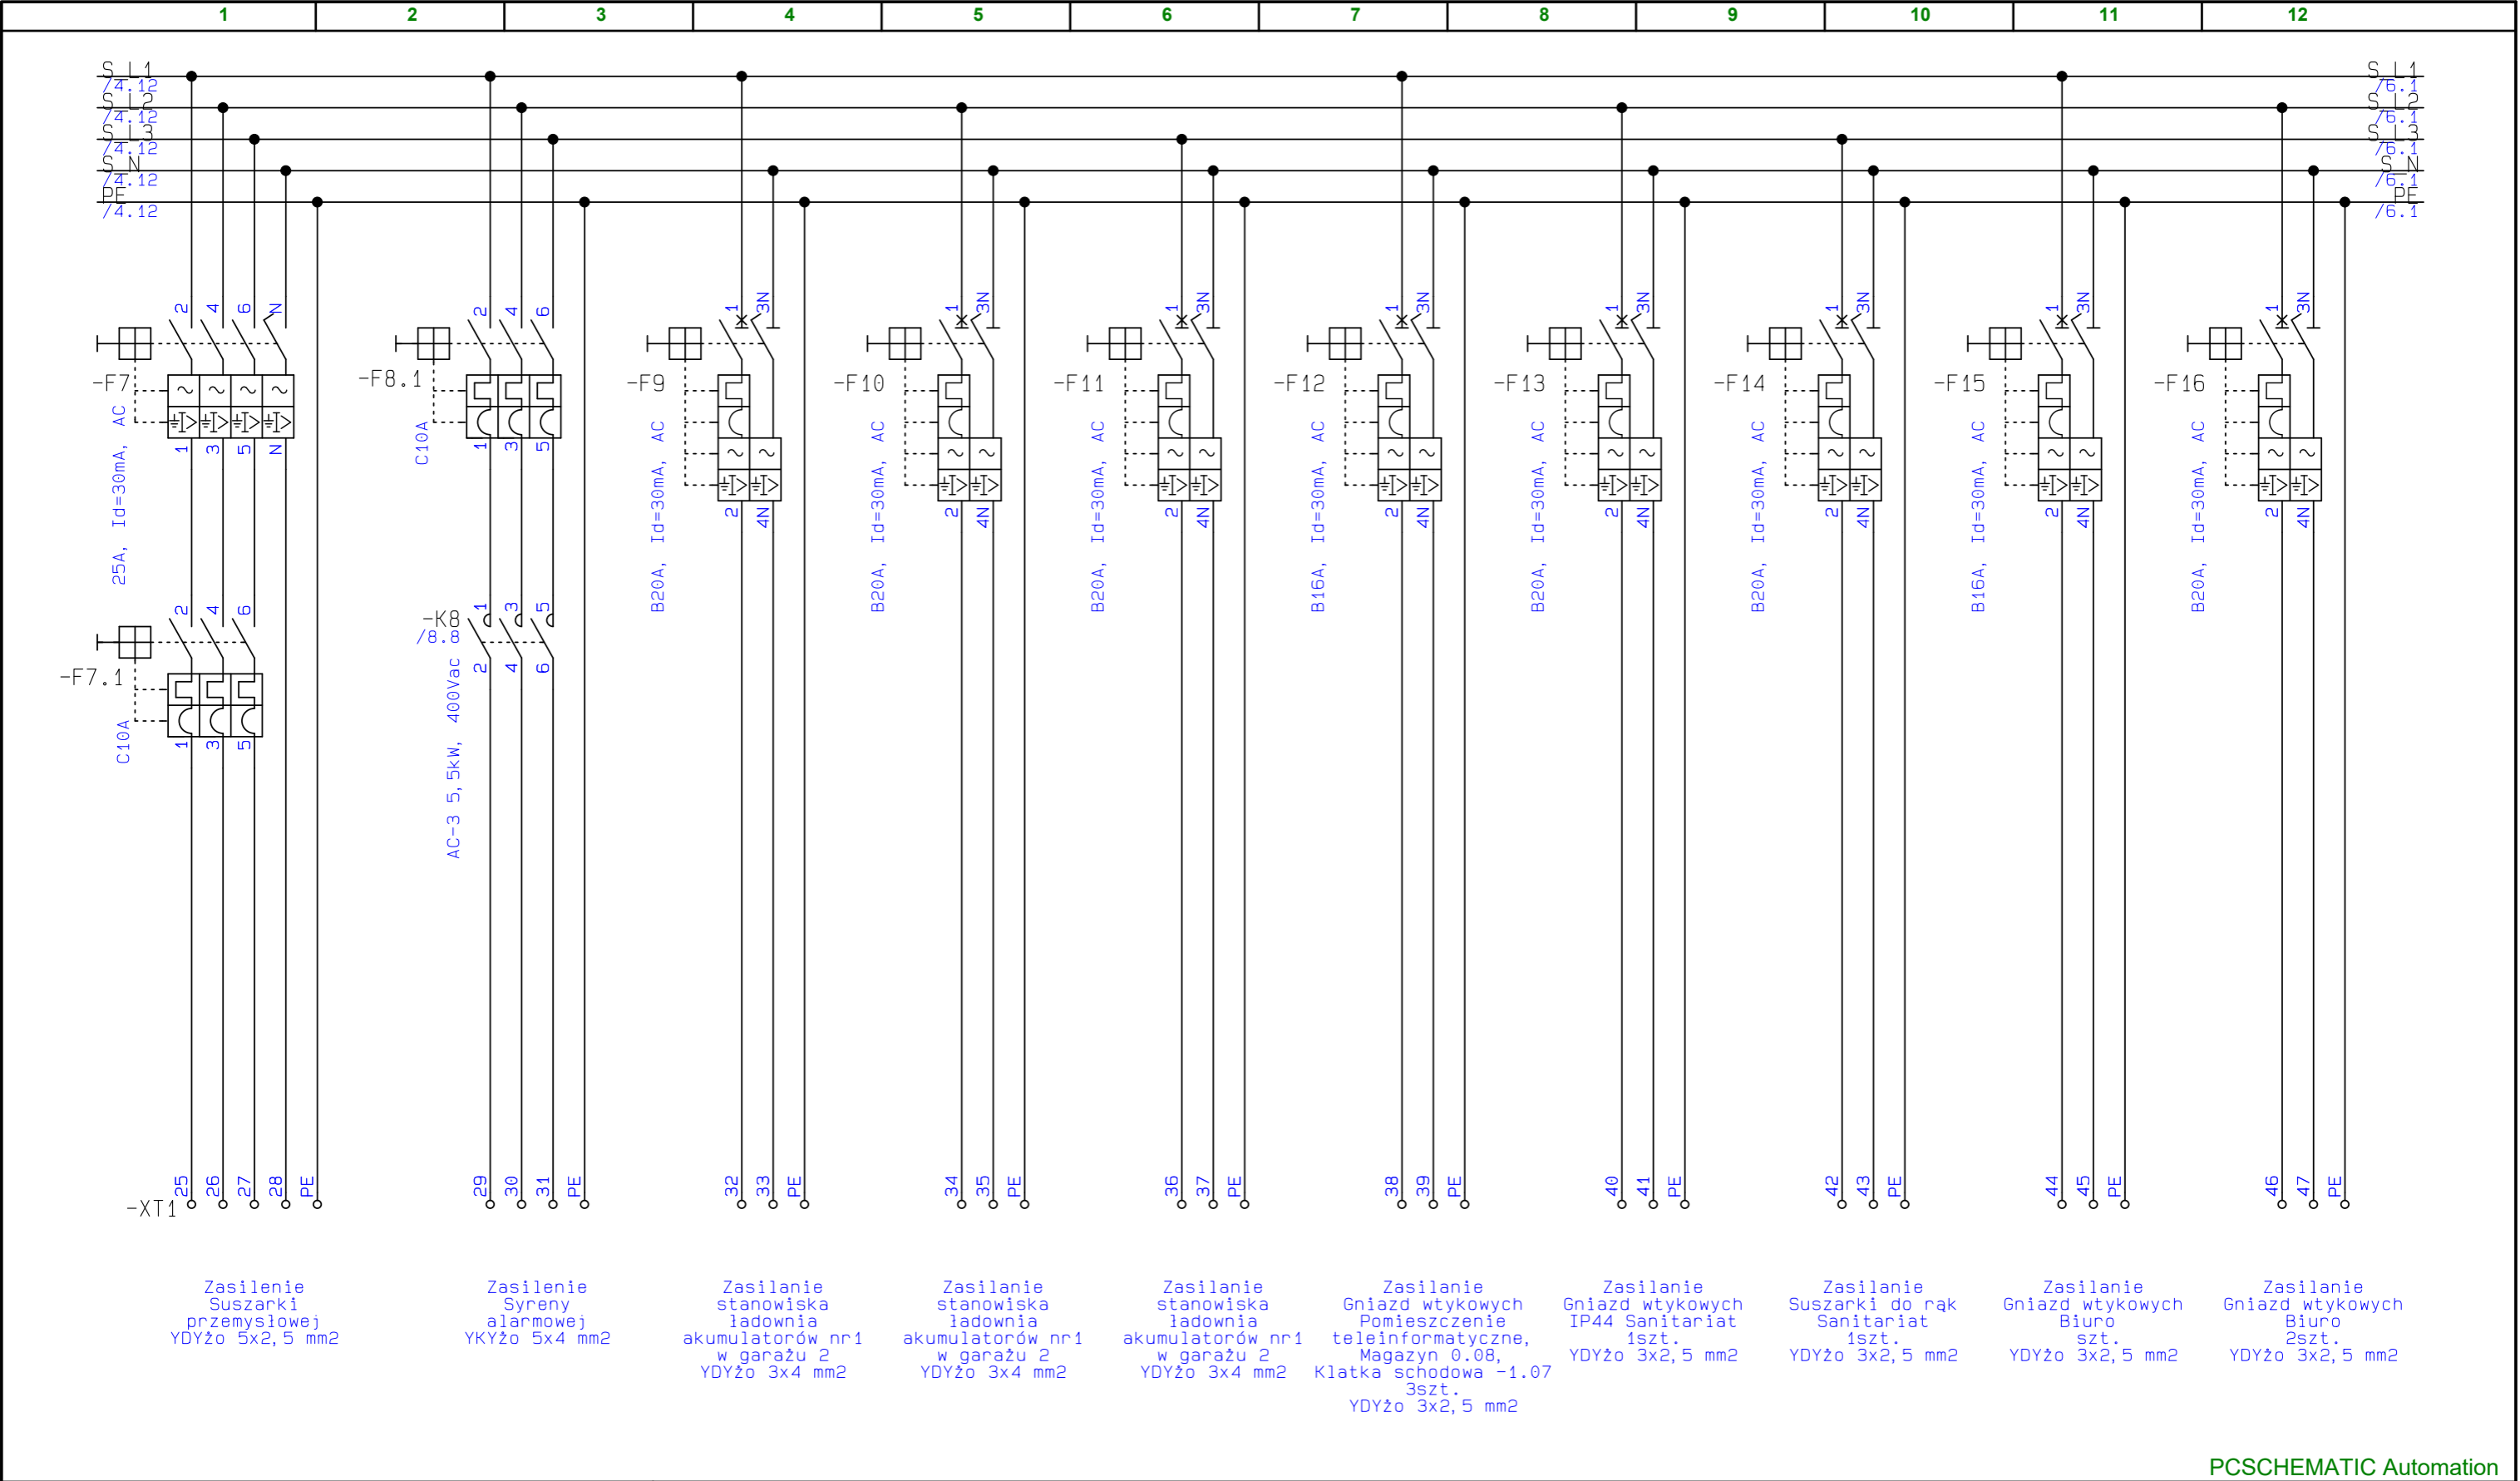

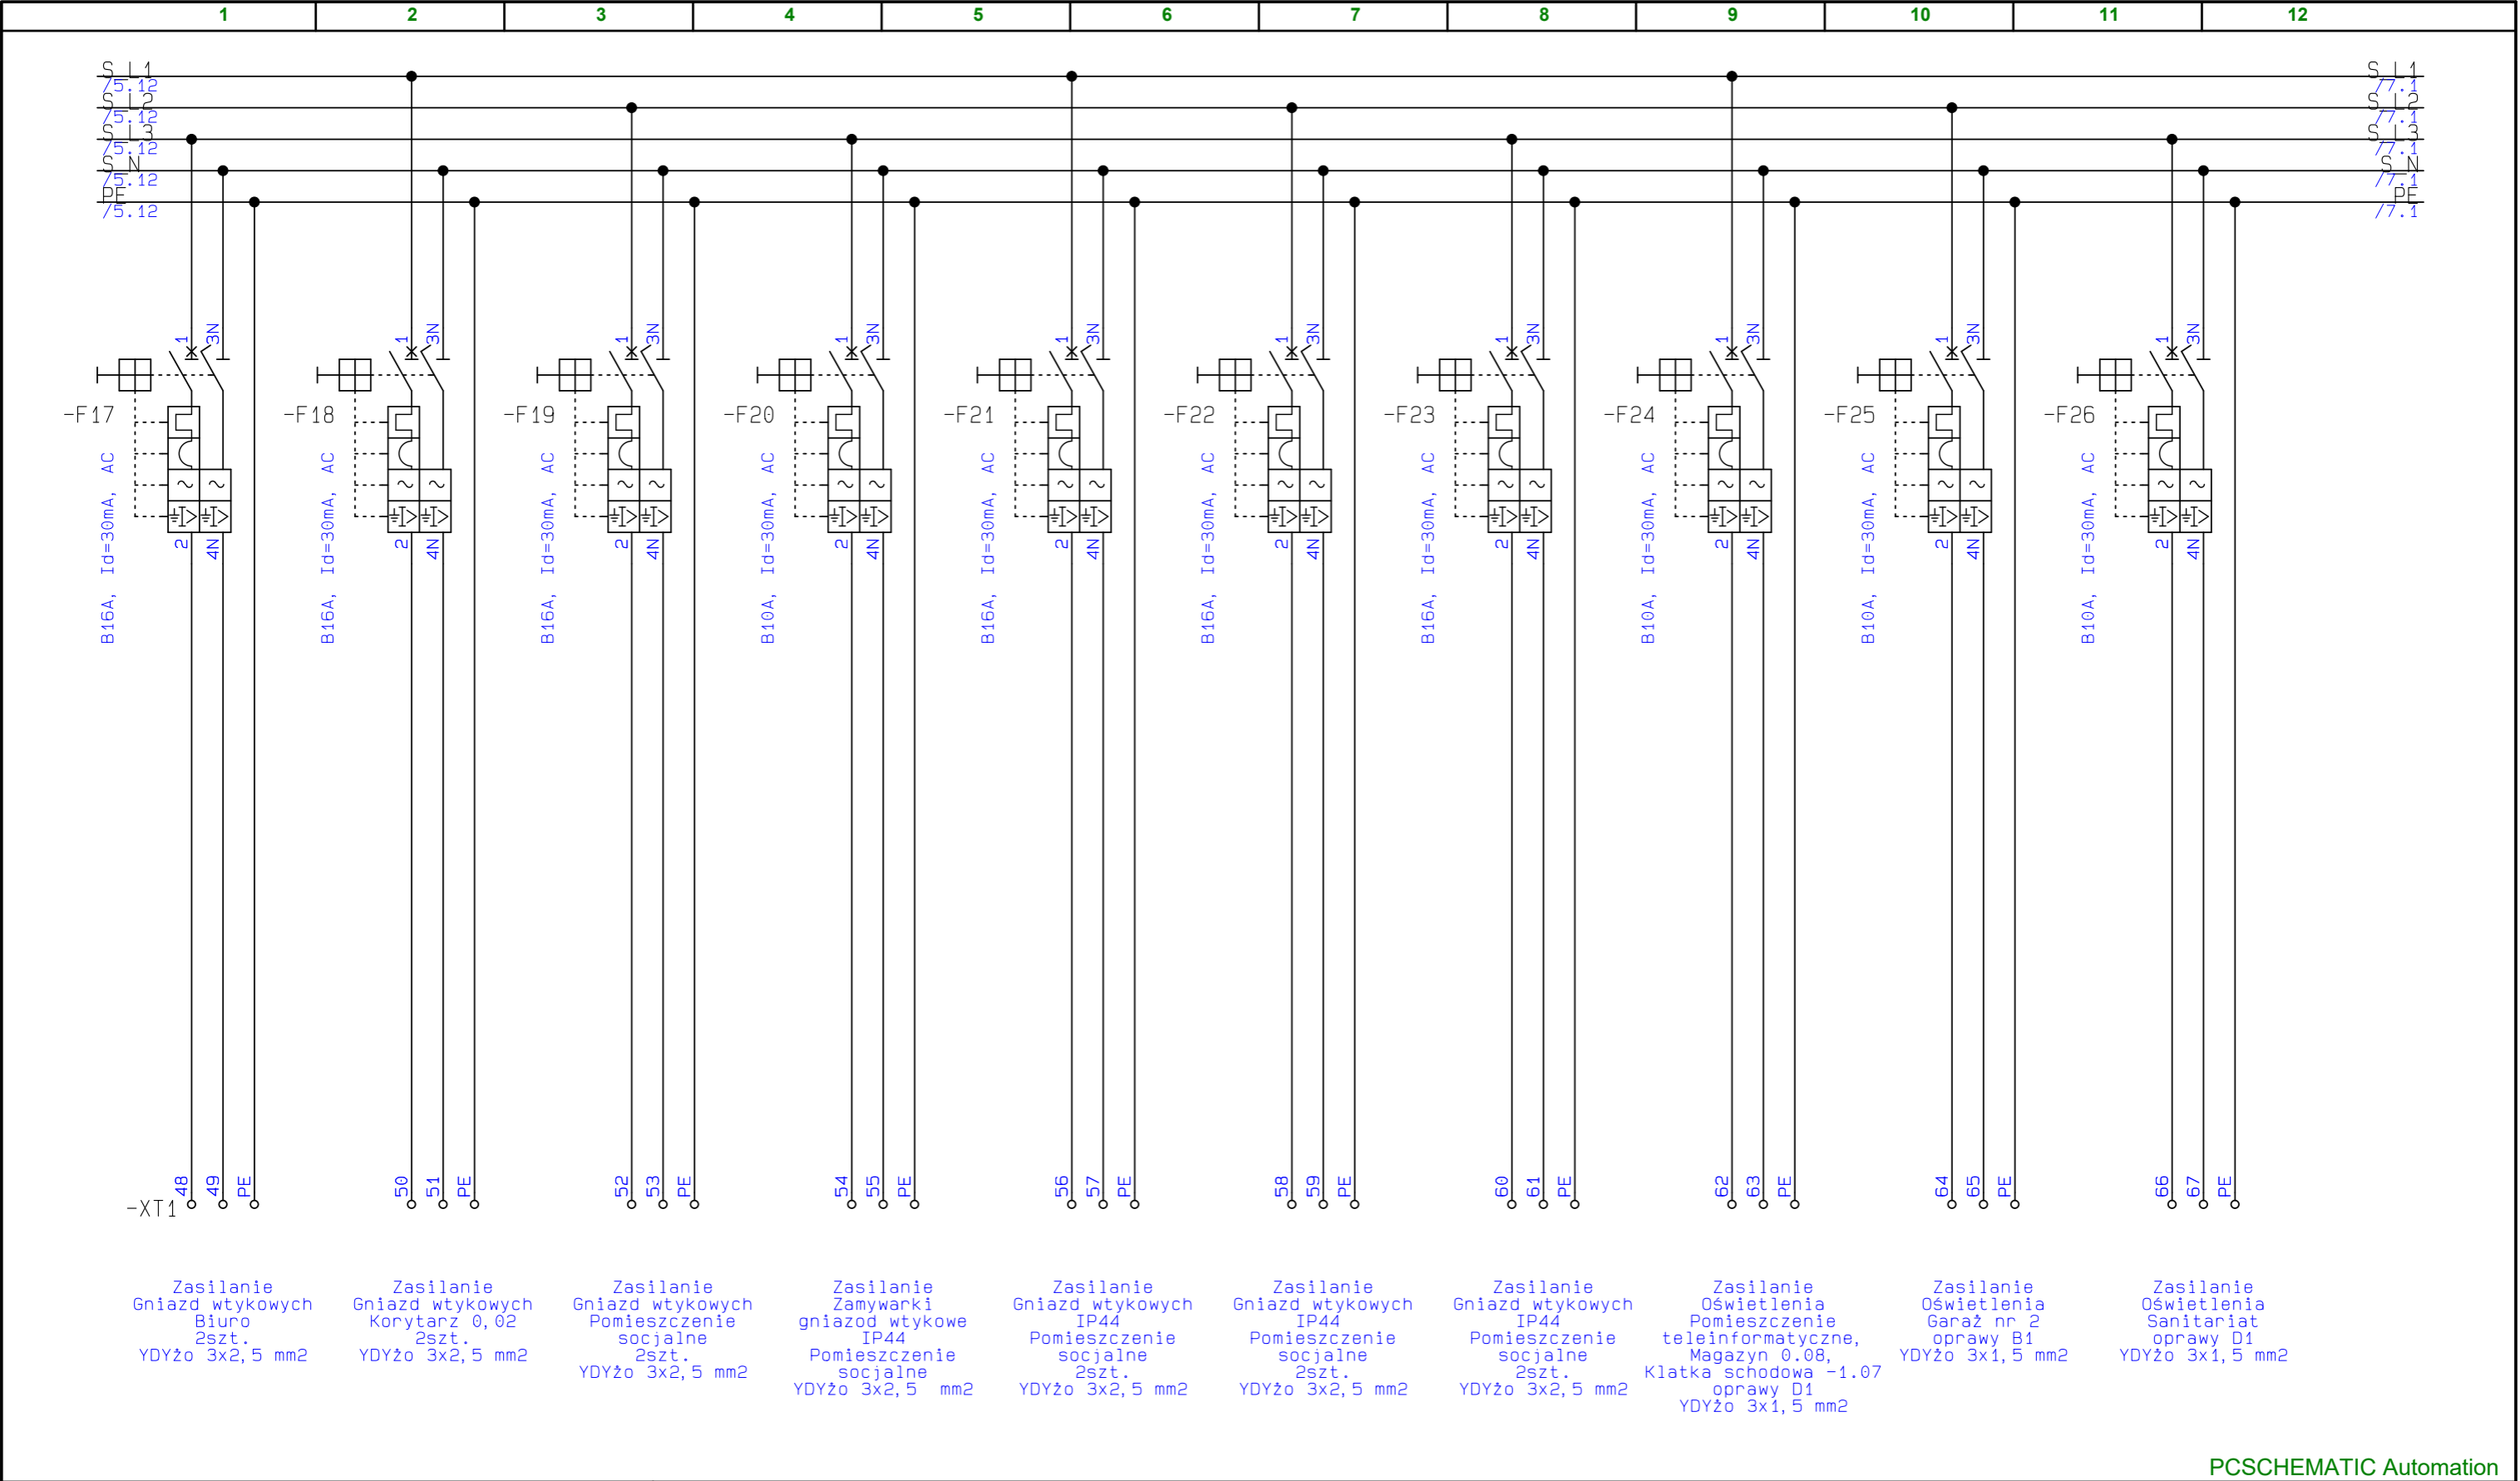

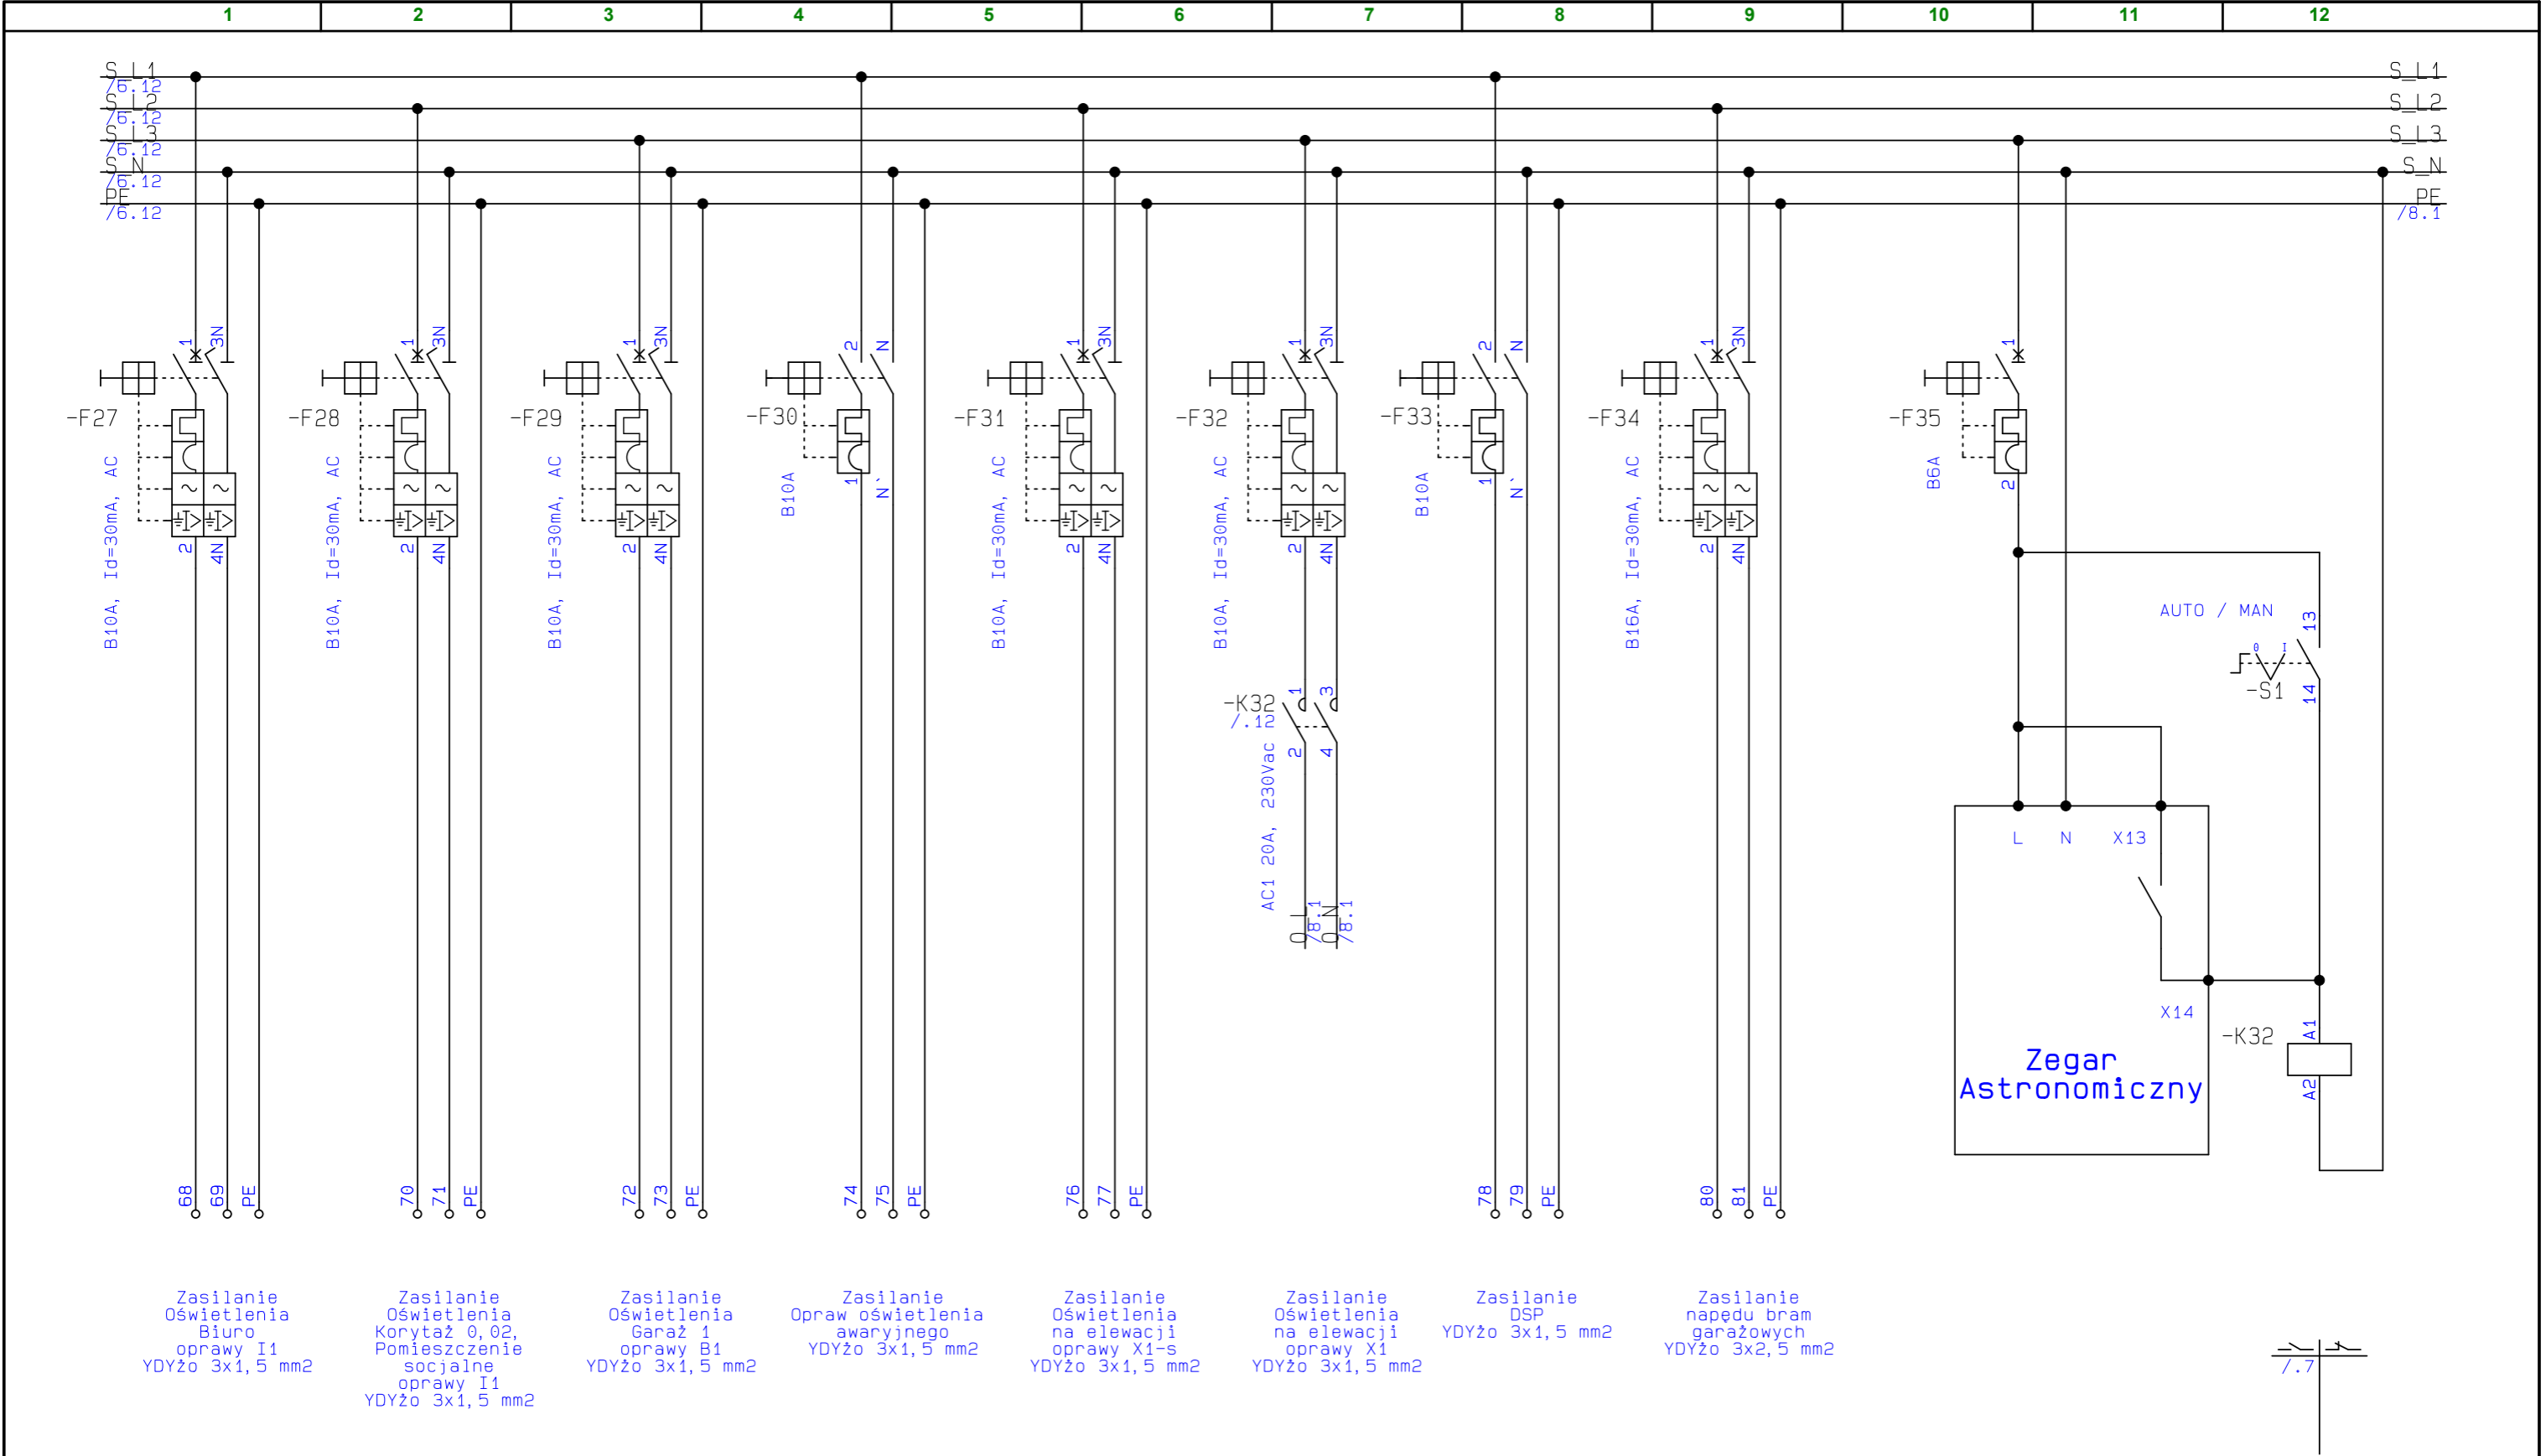

PCSCHMATIC Automation					
	Nazwa projektu: Rozbudowa i nadbudowa budynku Ochotniczej Straży Pożarnej w Żywcu Moszczanicy		Temat:	Rewizja proj.:	Strona 7
	Klient: Tytuł strony: Tablica TB-1 dystrybucja zasilania		Rysunek nr:	Rewizja str.:	Poprzednia strona 6
	Nazwa pliku: OPS Moszczanica Schematy		Konstr. (projekt/strona): /	Ost. wydruk: 2021-07-08	Następna strona 8
	Ozn. ref. strony: =TB+0.06 Opis: Tablica bezpiecznikowa, Parter garaż		Zatw. (inicjał/data): /	Ost. zmiana: 2021-07-08	Liczba stron: 8




PCSCHMATIC Automation


	Nazwa projektu: Rozbudowa i nadbudowa budynku Ochotniczej Straży Pożarnej w Żywcu Moszczanicy	Temat:	Rewizja proj.:	Strona 8
	Klient: Urząd Gminy Żywiec			
	Tytuł strony: Tablica parter	Rysunek nr:	Rewizja str.:	Poprzednia strona 7
	Nazwa pliku: OPS Moszczanica Schematy	Konstr. (projekt/strona): /	Ost. wydruk: 2021-07-08	Następna strona =TB+0.08a
	Ozn. ref. strony: =TB+0.06 Opis: Tablica bezpiecznikowa, Parter garaż	Zatw. (inicjał/data): /	Ost. zmiana: 2021-06-30	Liczba stron: 8


$$=TB+0.08a$$


$$=TB+1.07$$

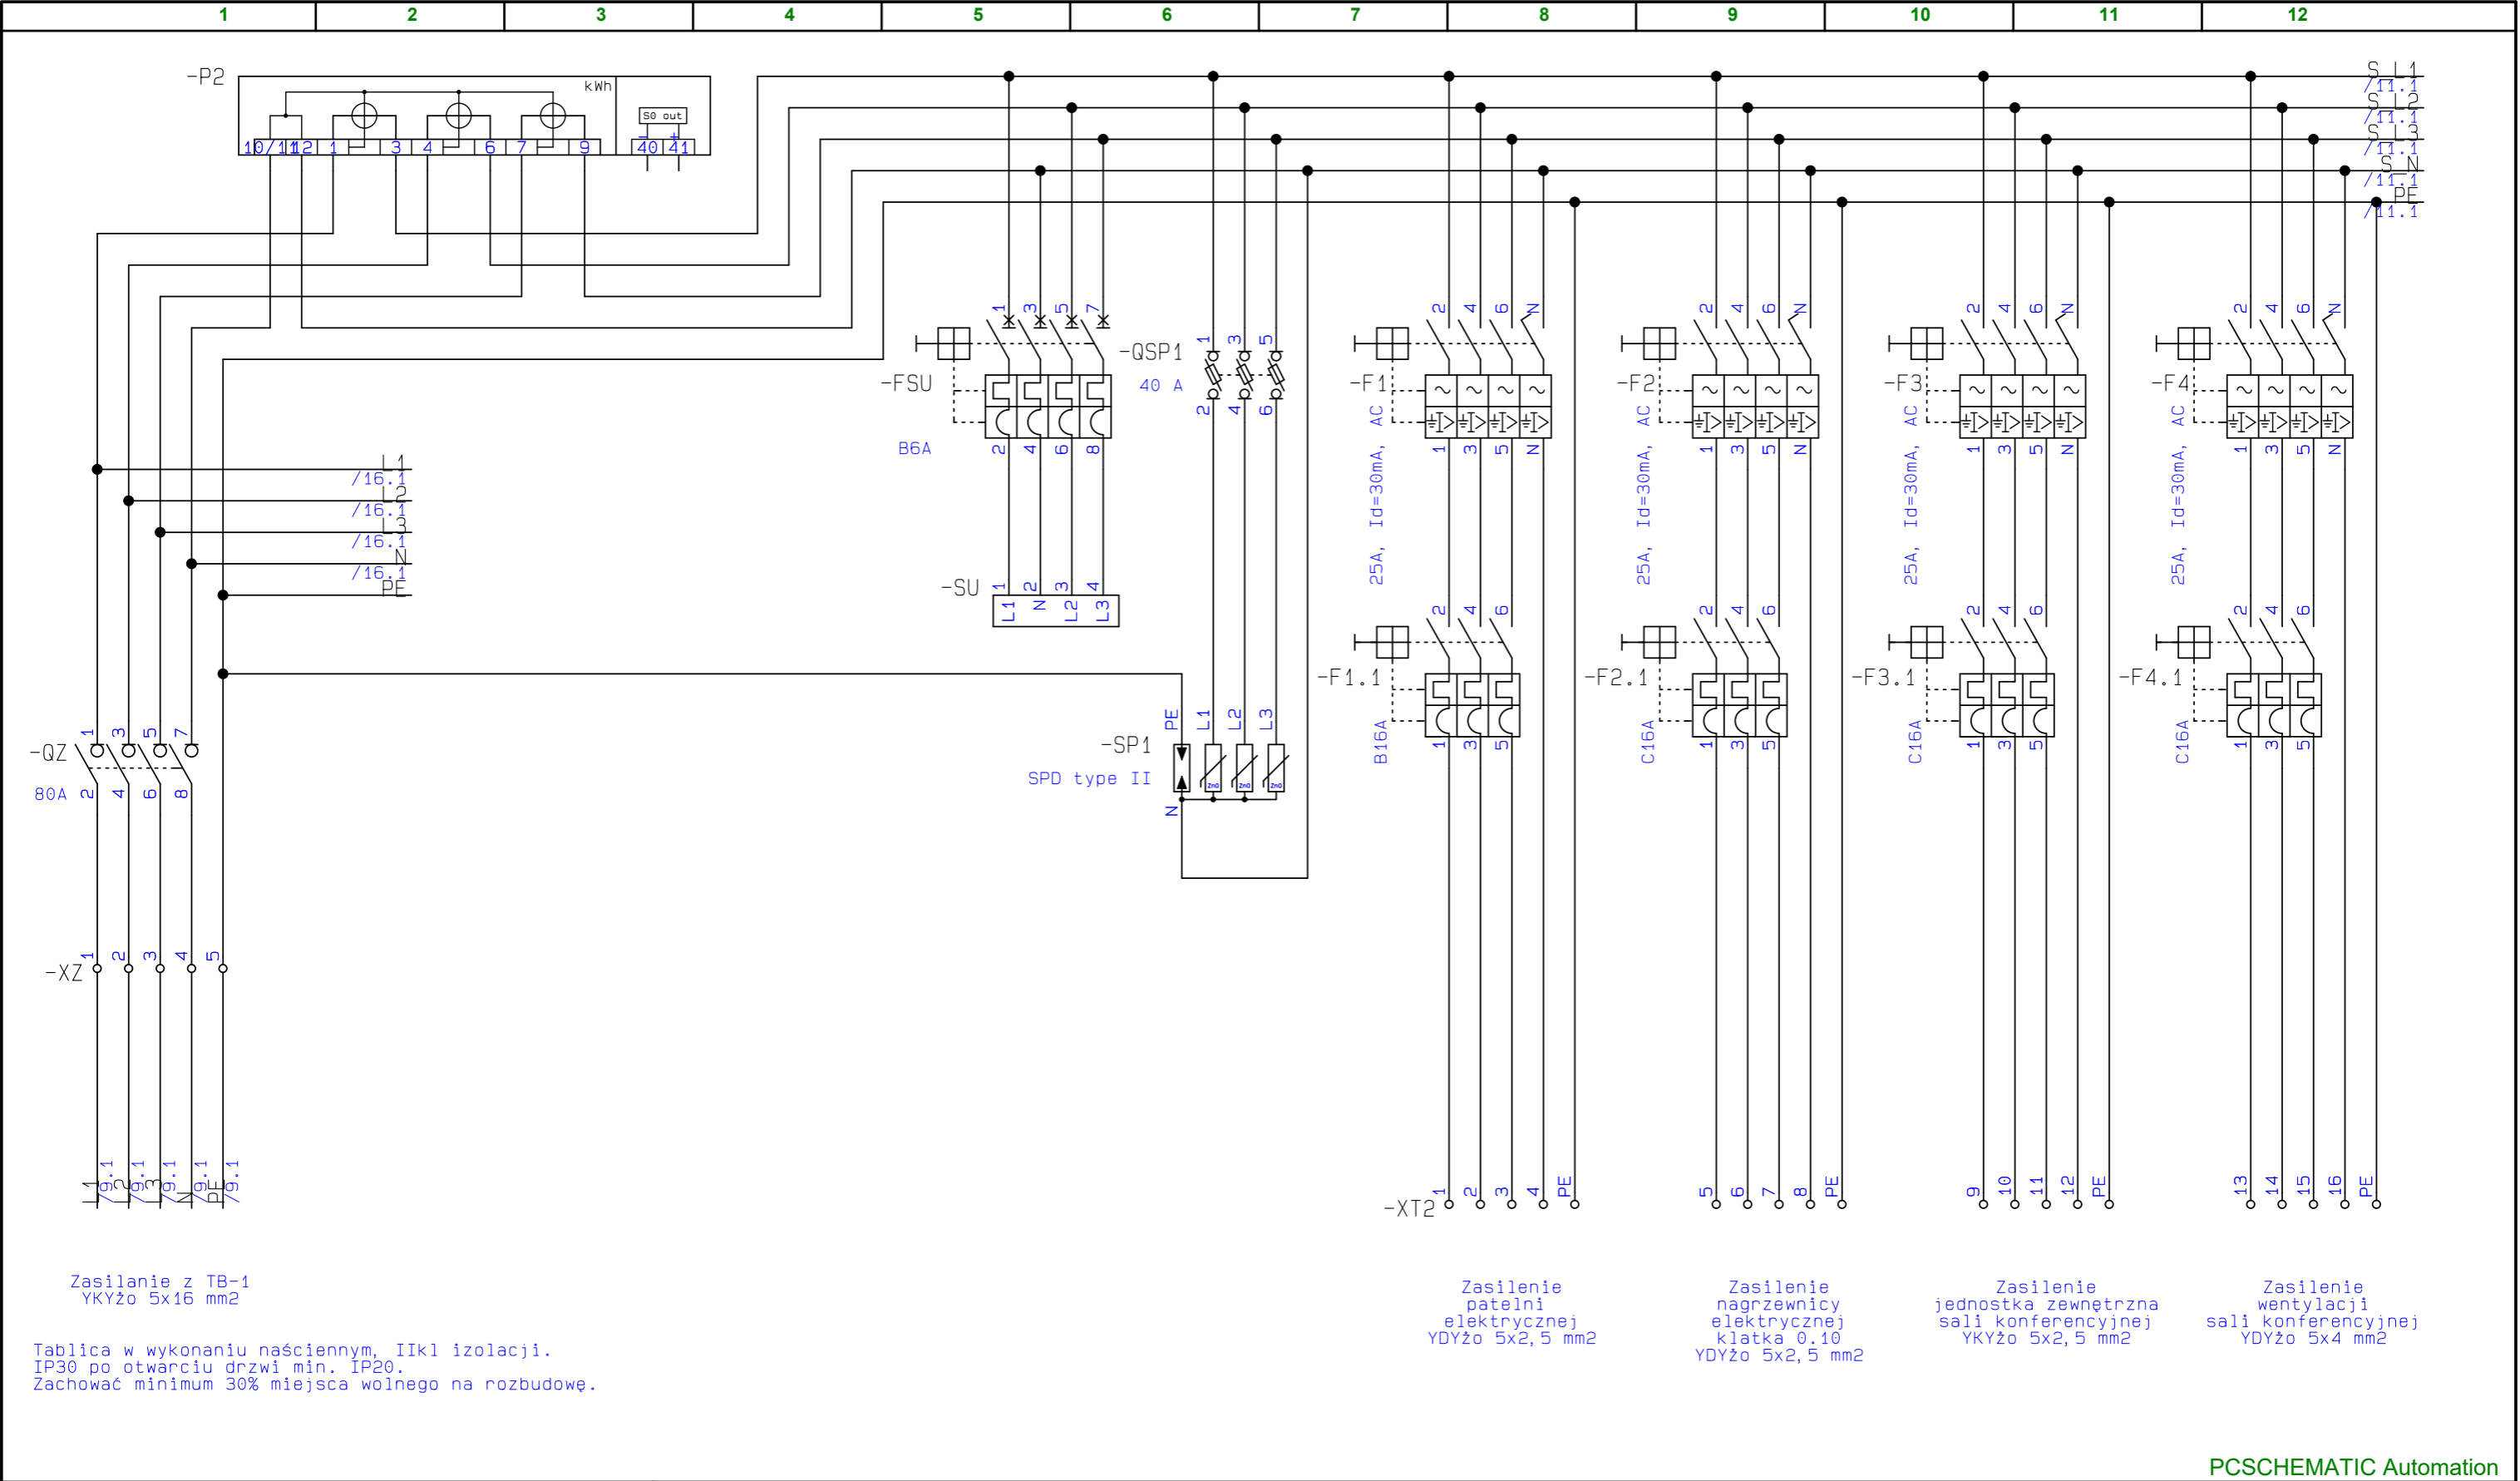



	PCSCHEMATIC Automation			
	Nazwa projektu: Rozbudowa i nadbudowa budynku Ochotniczej Straży Pożarnej w Żywcu Moszczanicy		Temat:	Rewizja proj.: Strona 10
	Klient: Tytuł strony: Tablica piętro		Rysunek nr:	Rewizja str.:
	Nazwa pliku: OPS Moszczanica Schematy		Konstr. (projekt/strona): /	Ost. wydruk: 2021-07-08 Poprzednia strona 11
	Ozn. ref. strony: =TB+1.07 Opis: Tablica bezpiecznikowa, 1 piętro sala		Zatw. (inicjał/data): /	Ost. zmiana: 2021-06-30 Liczba stron: 16

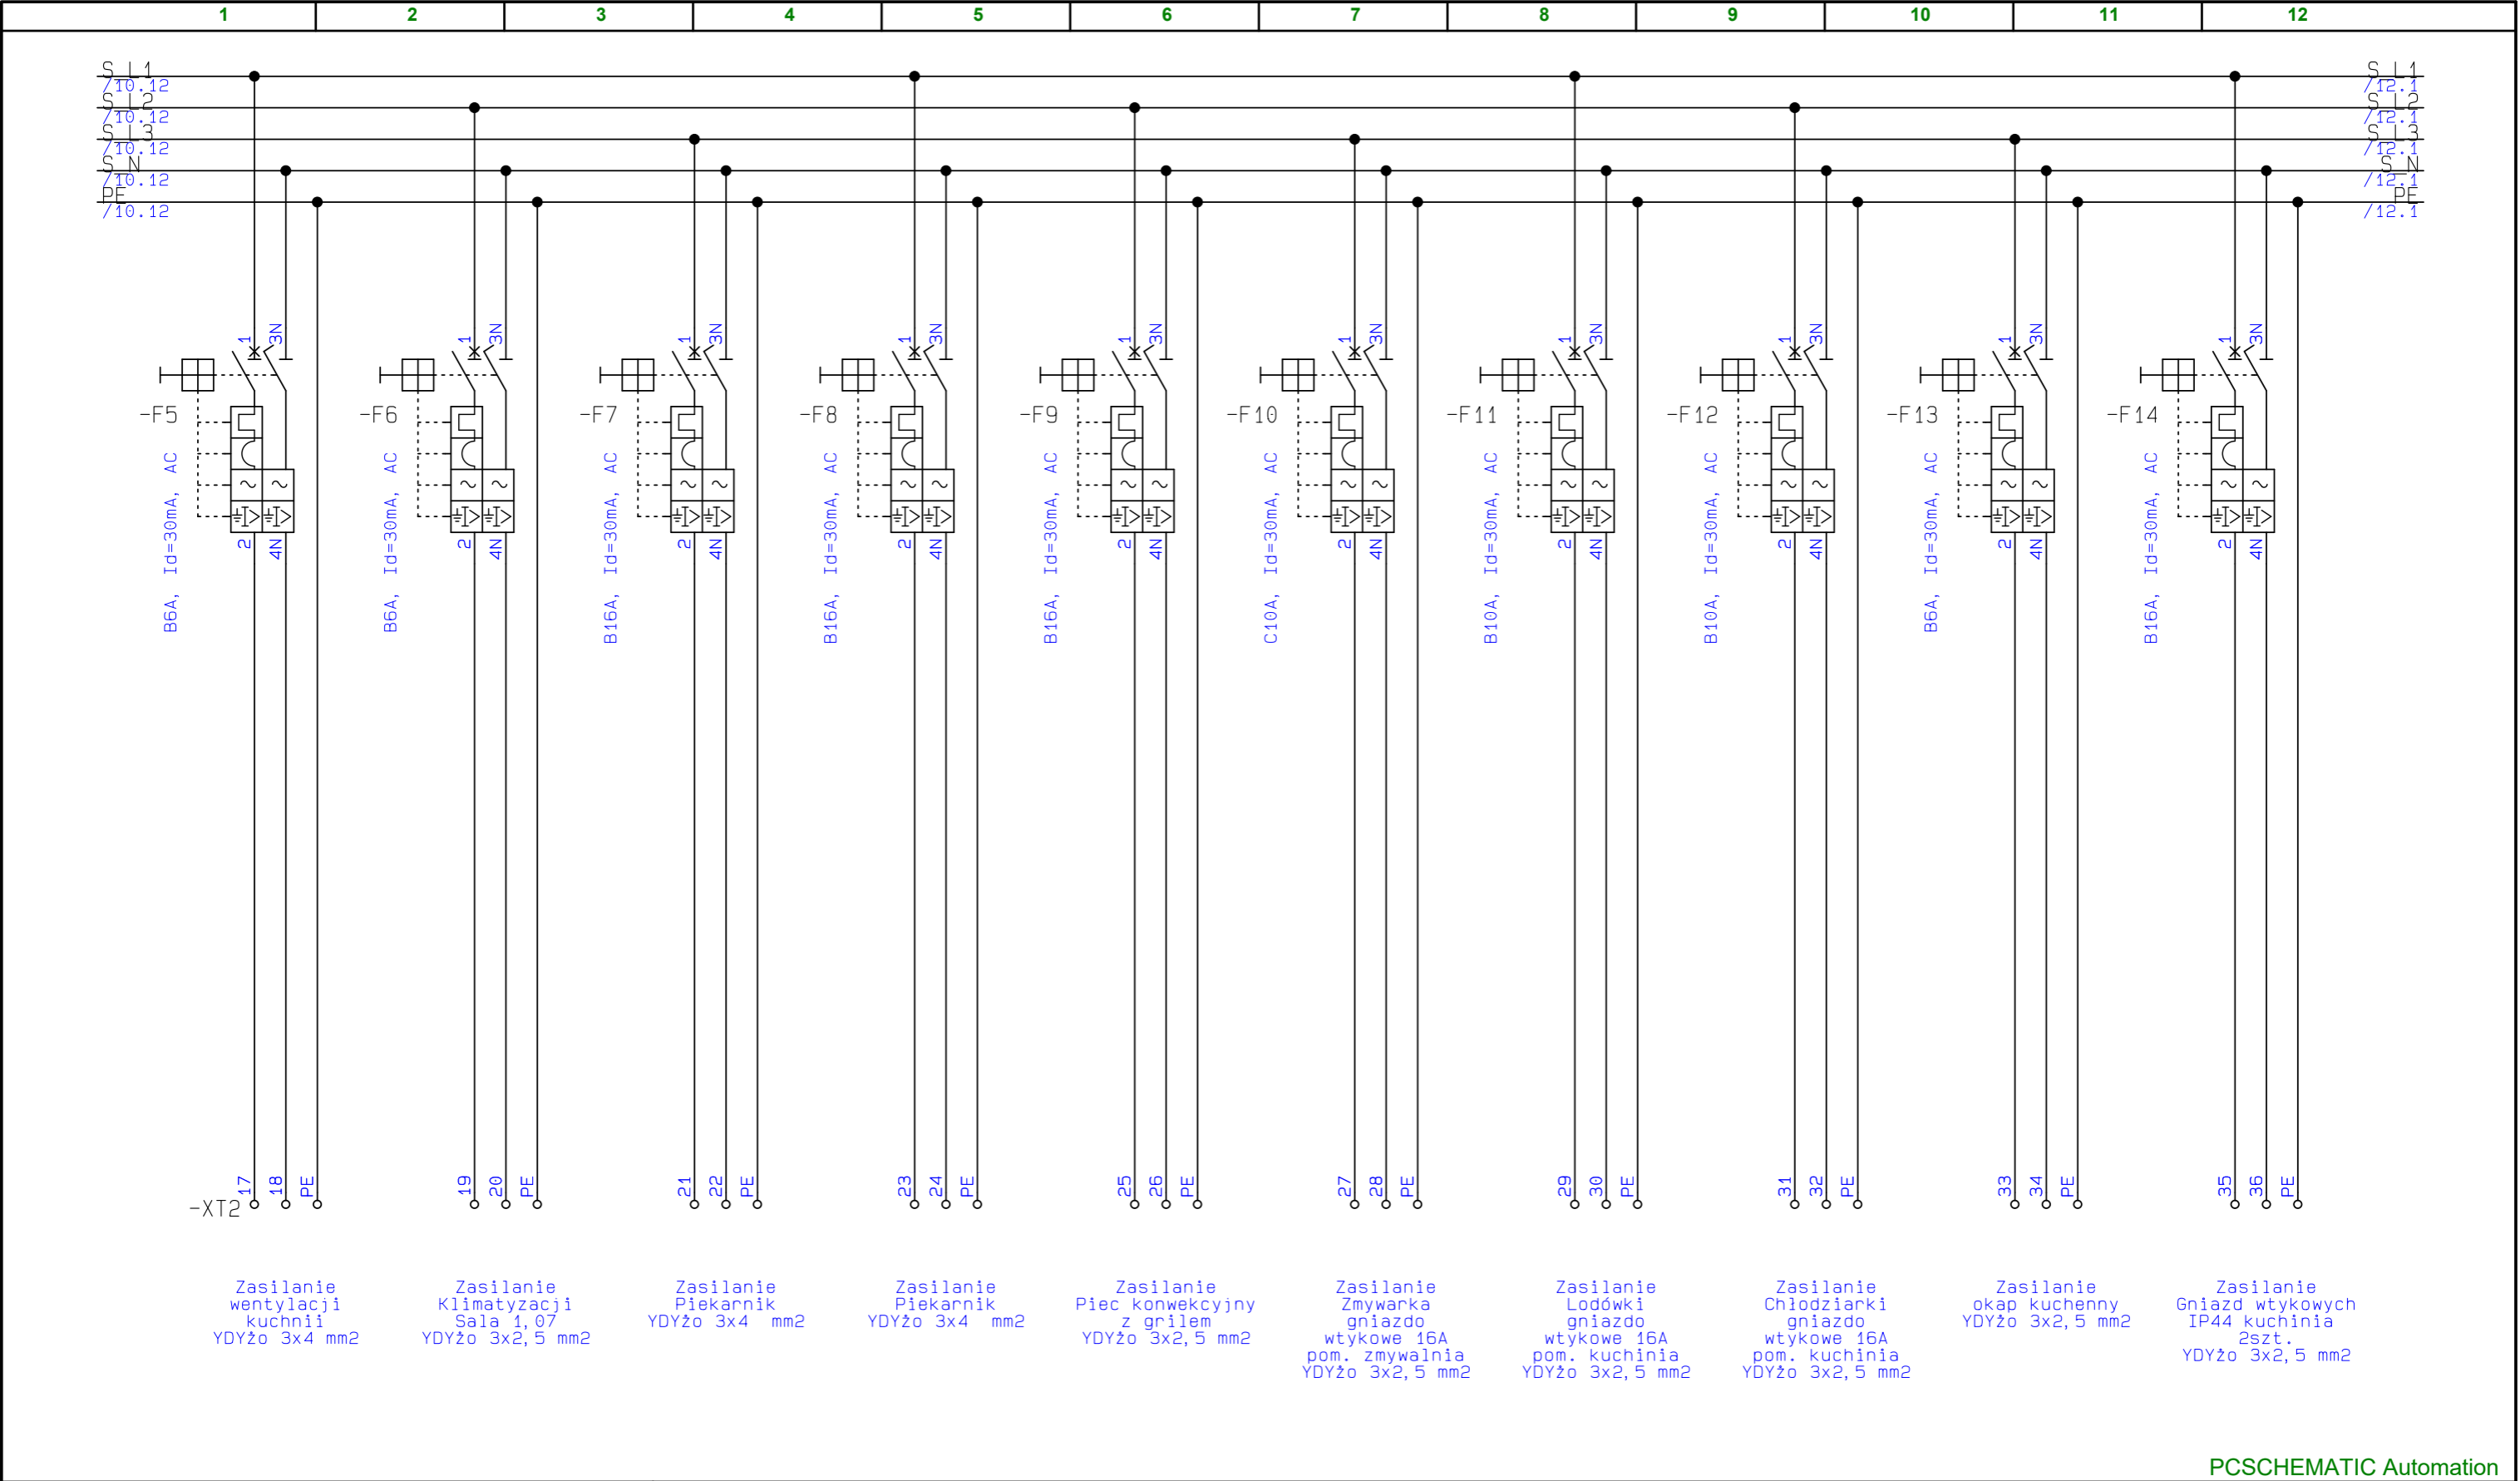

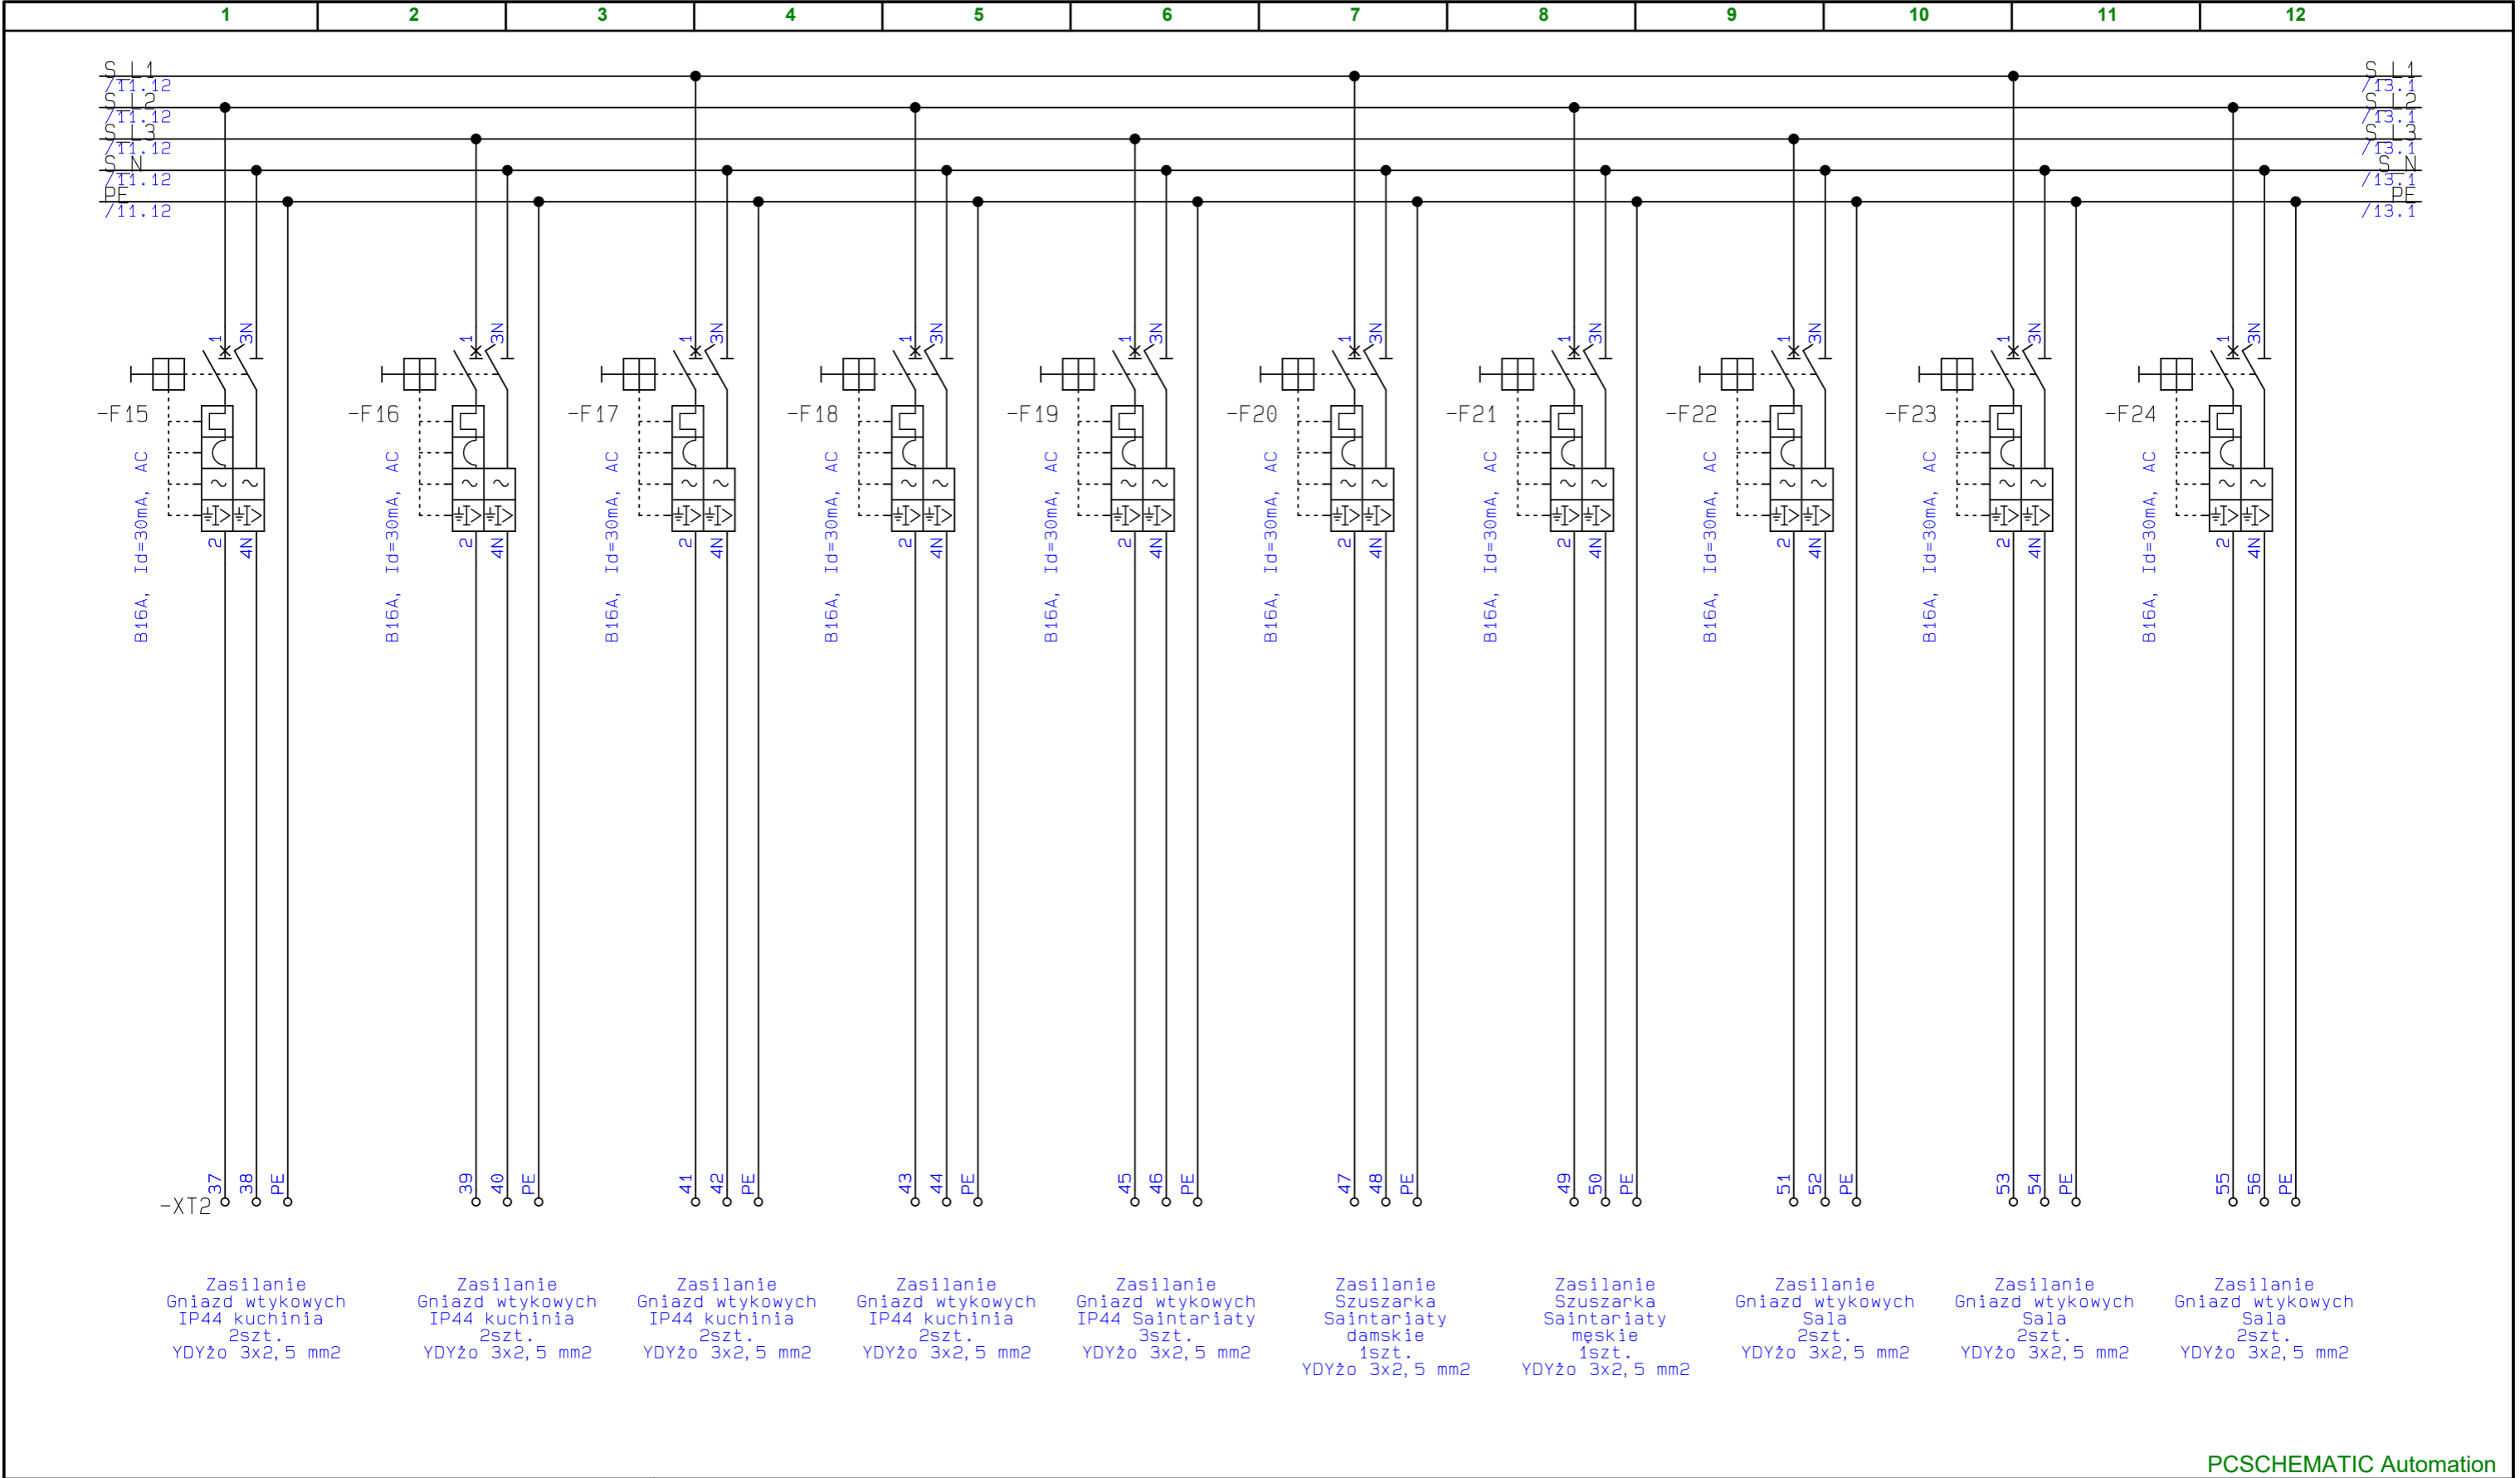


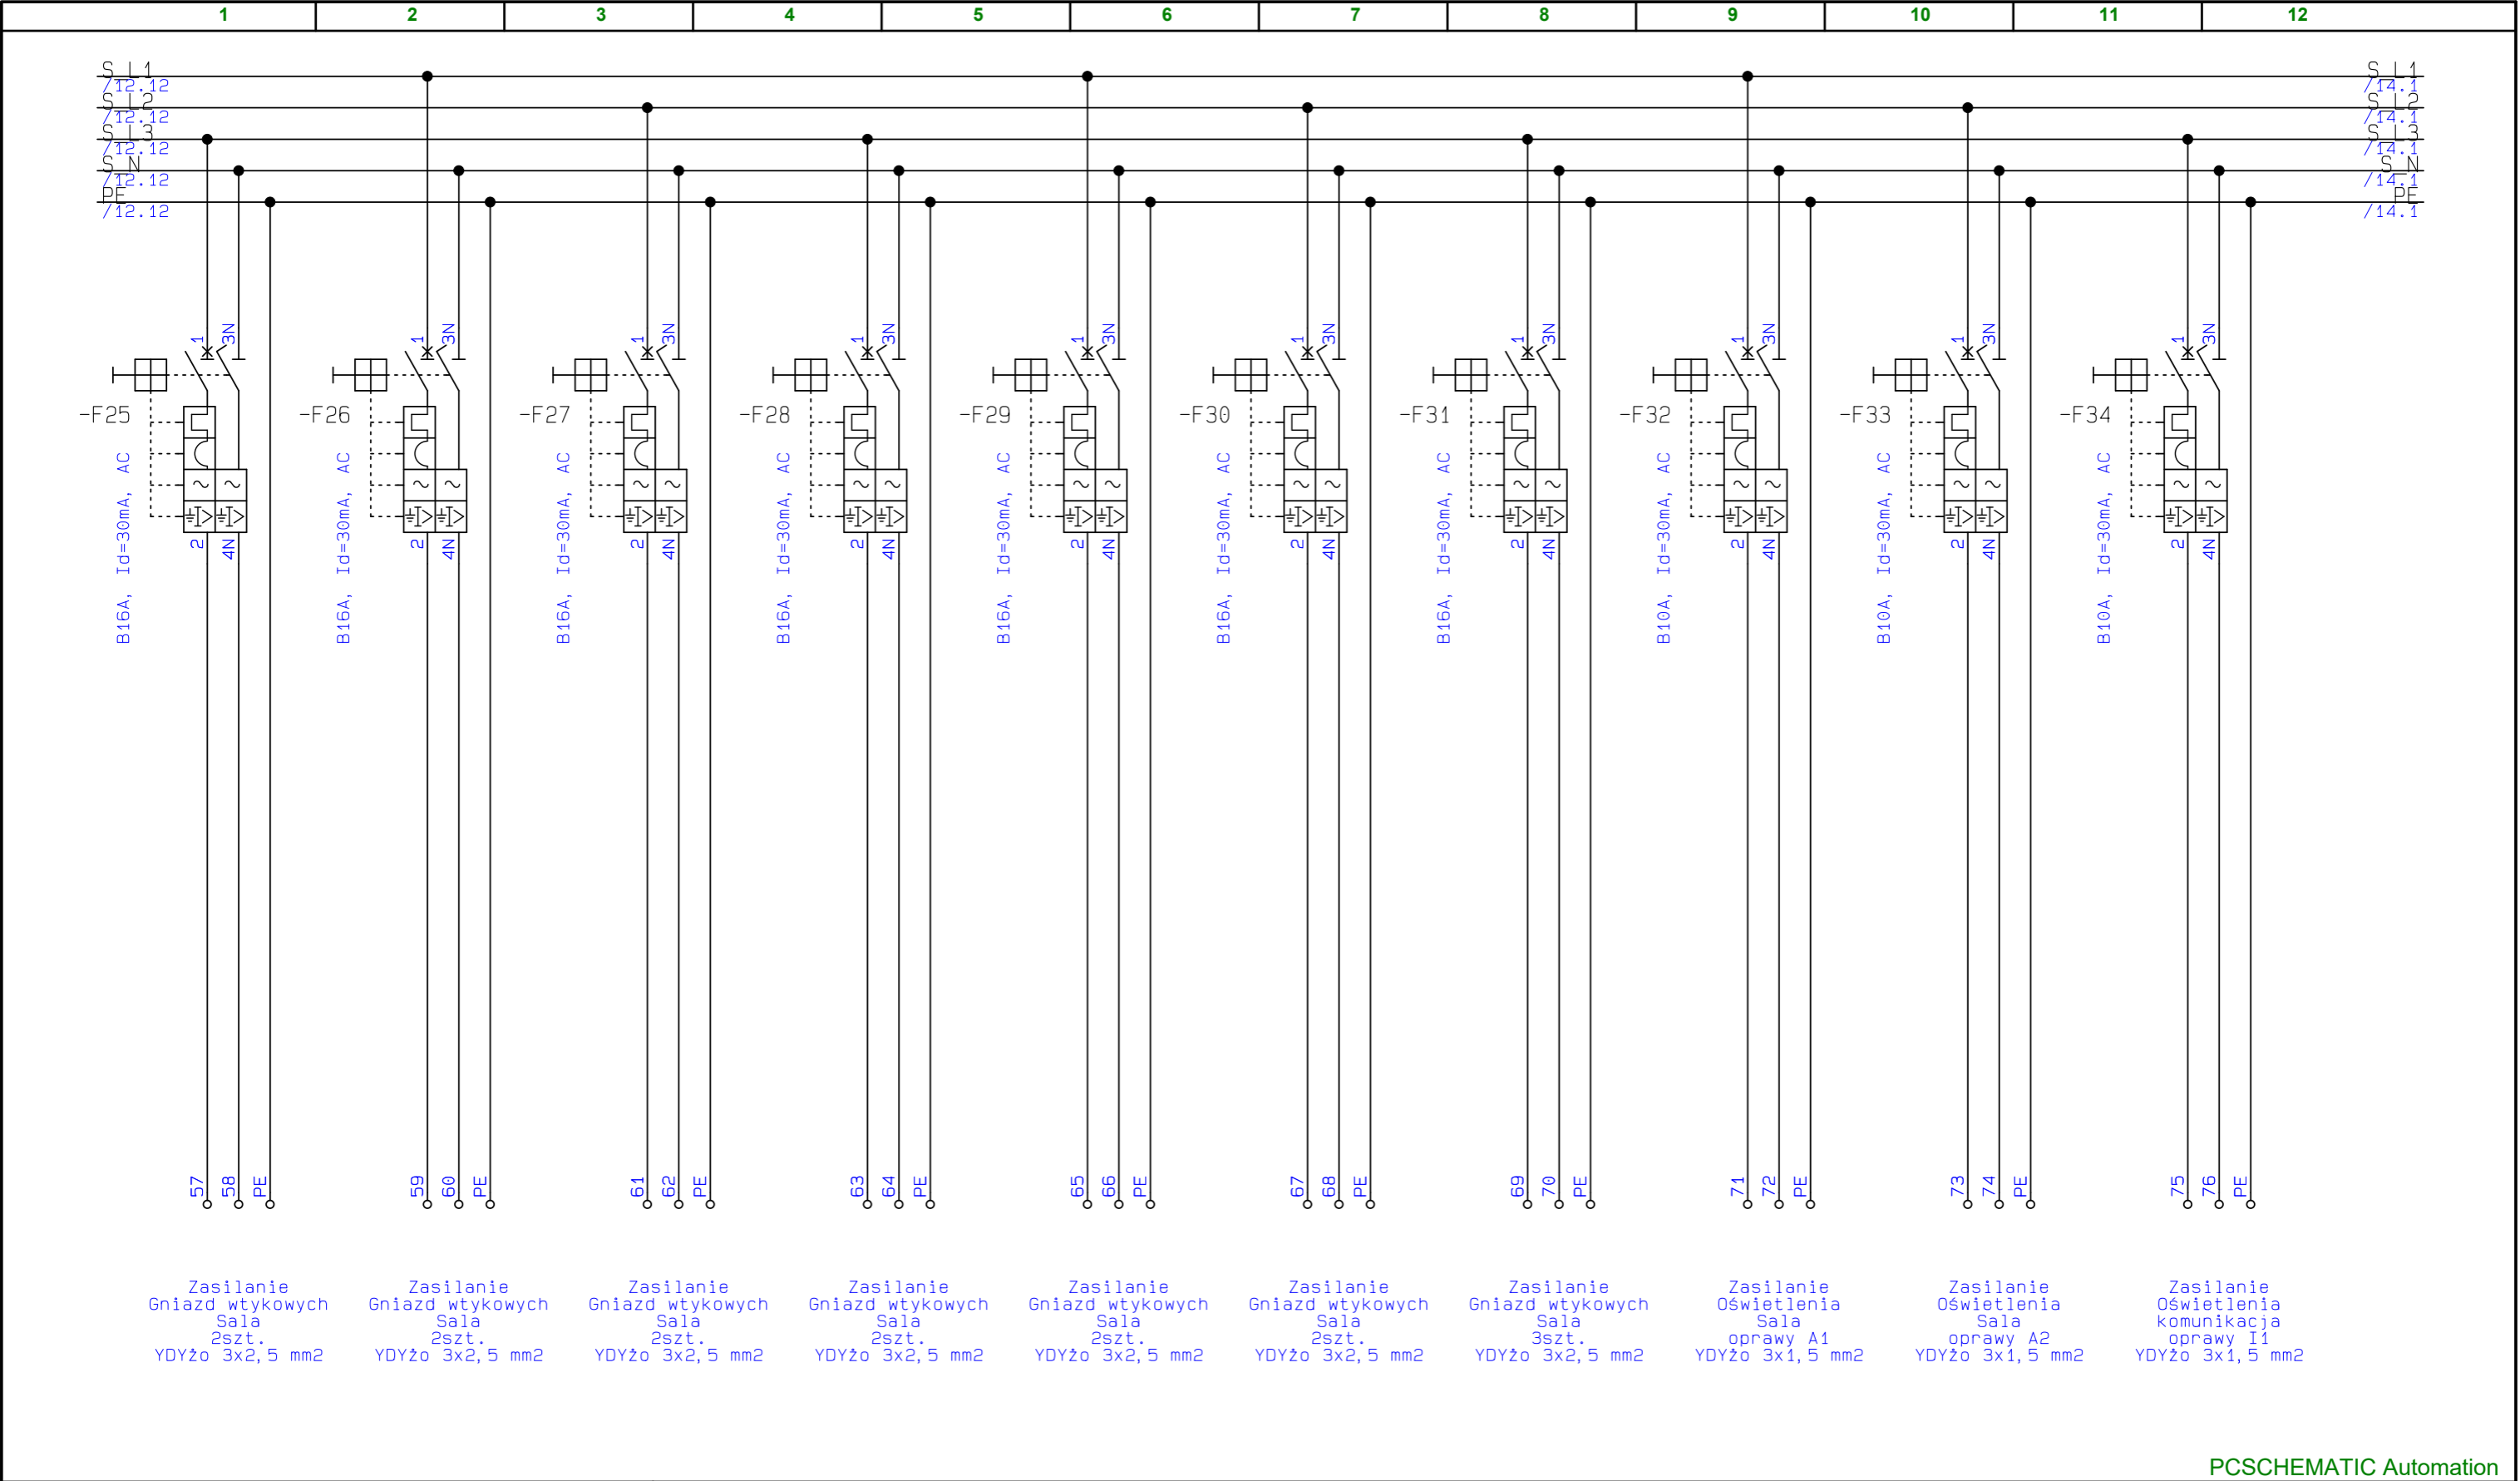

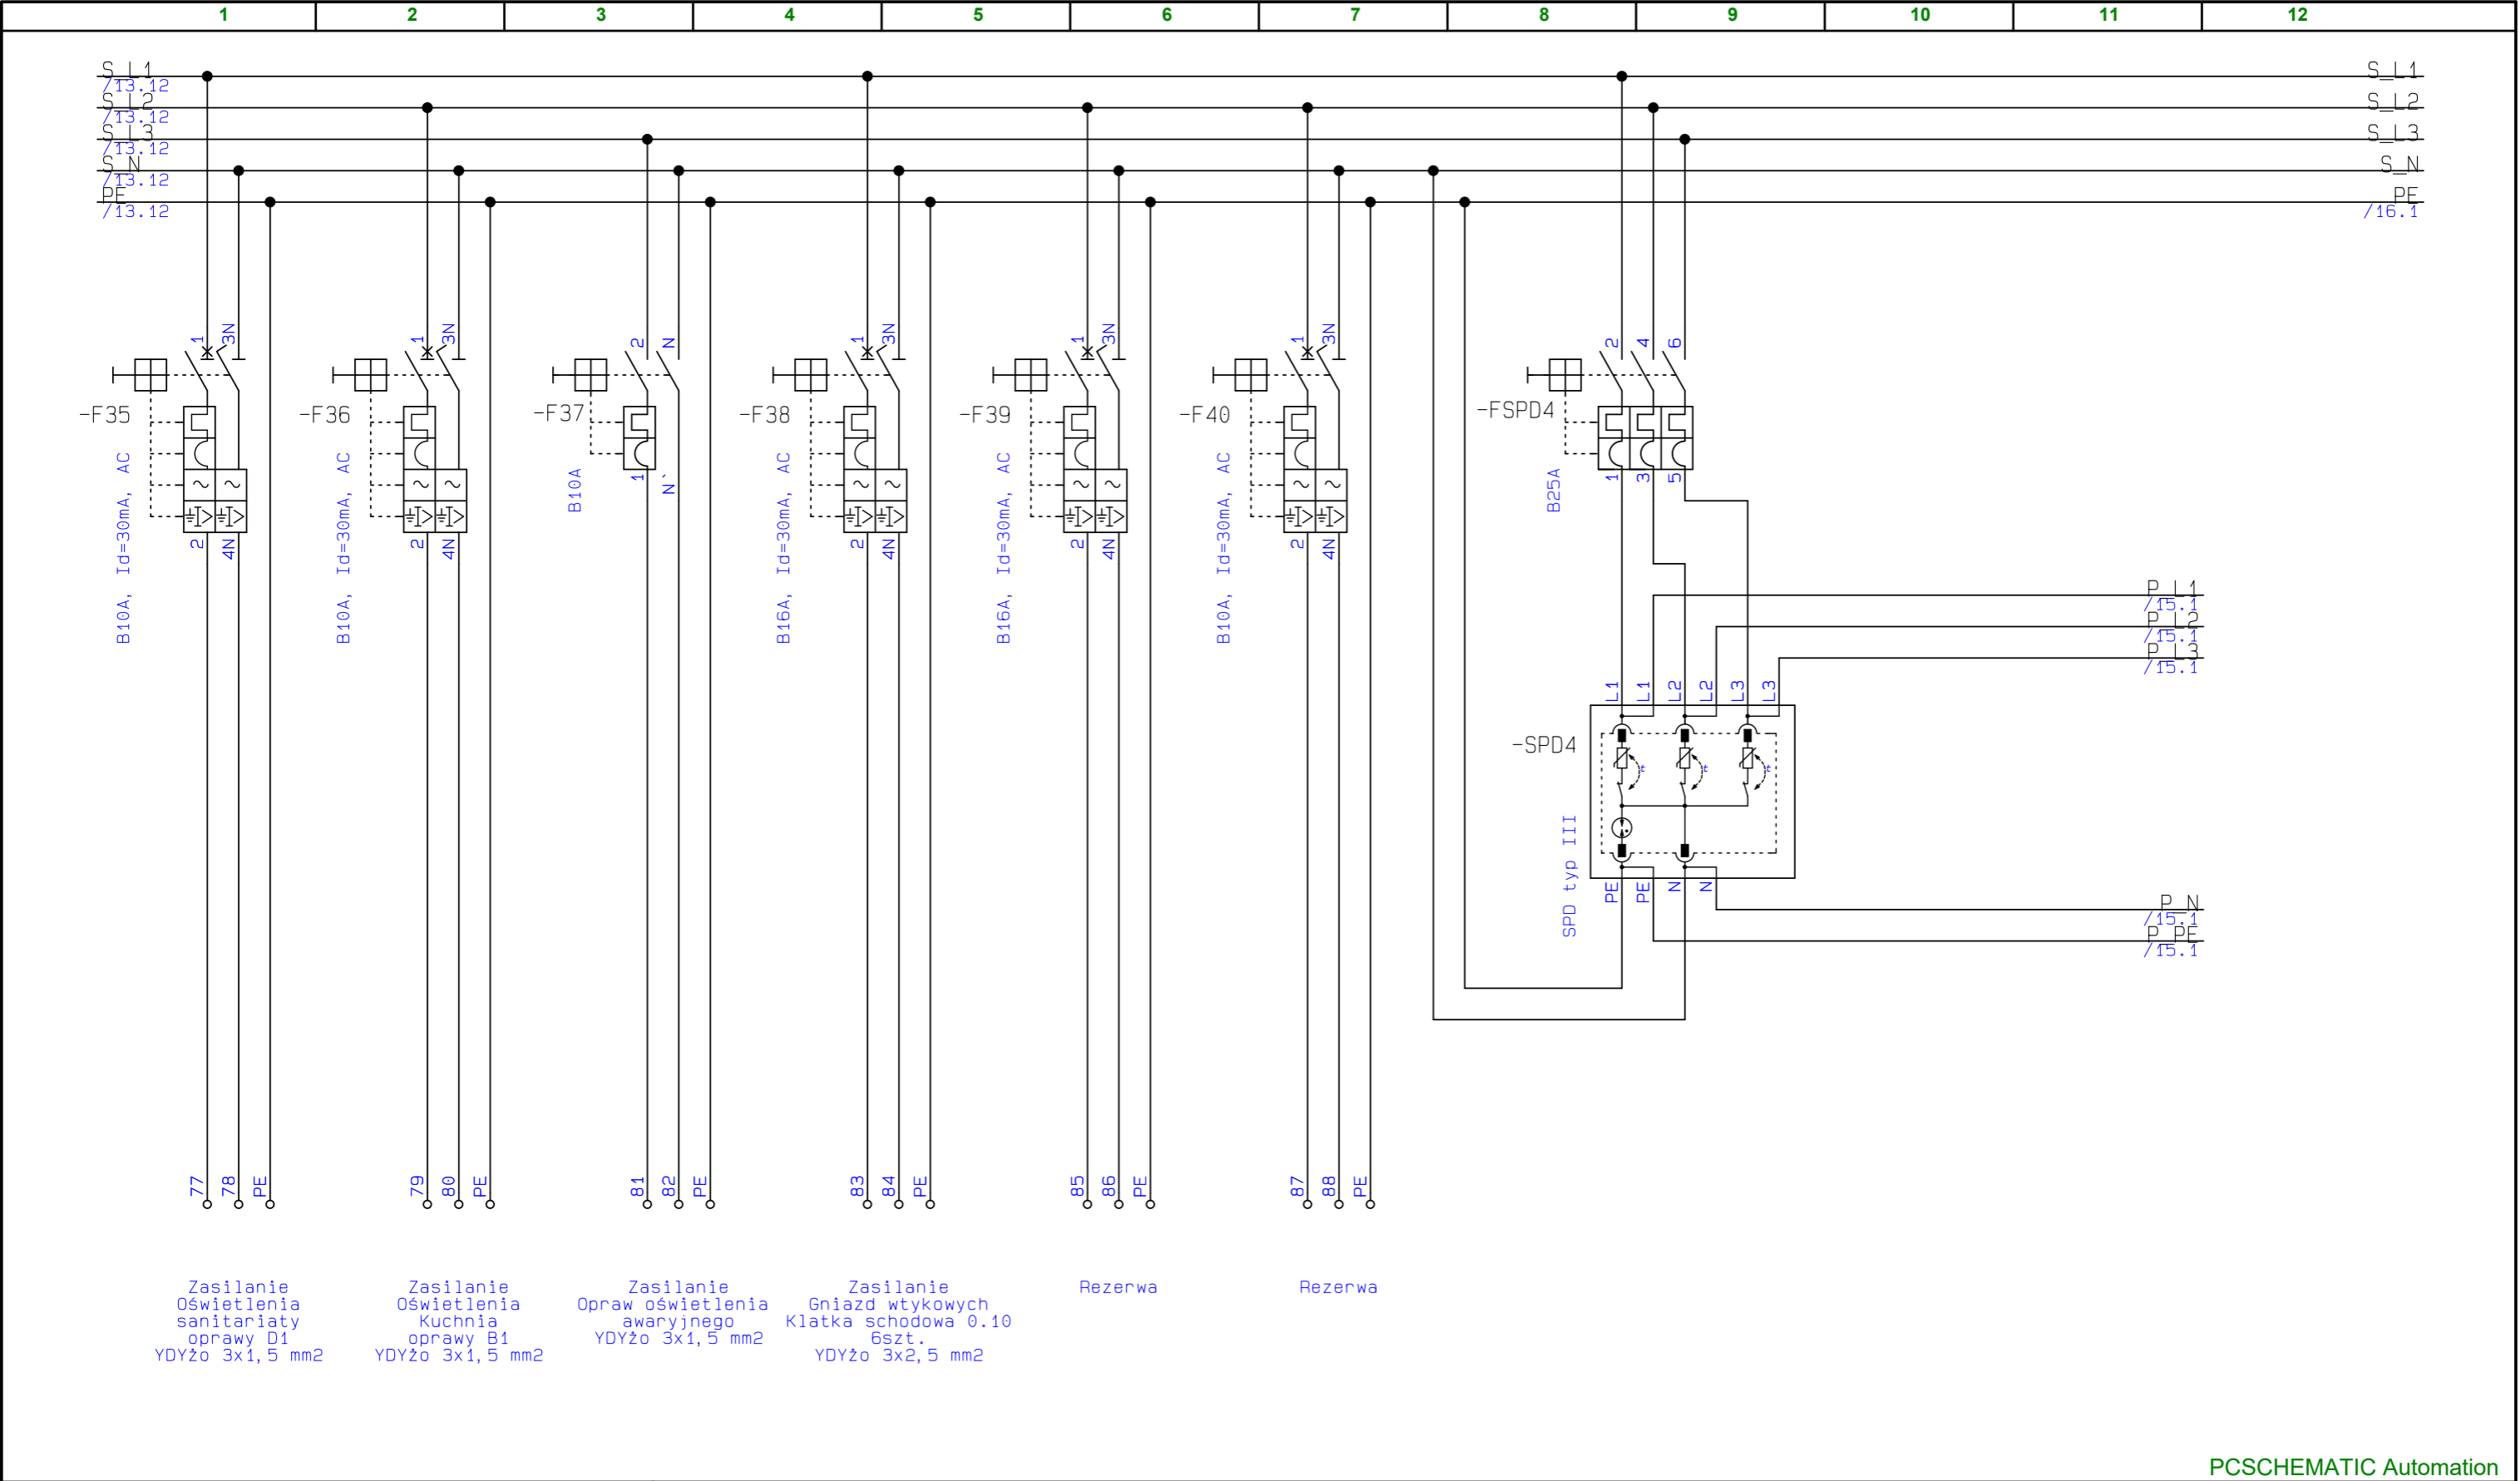

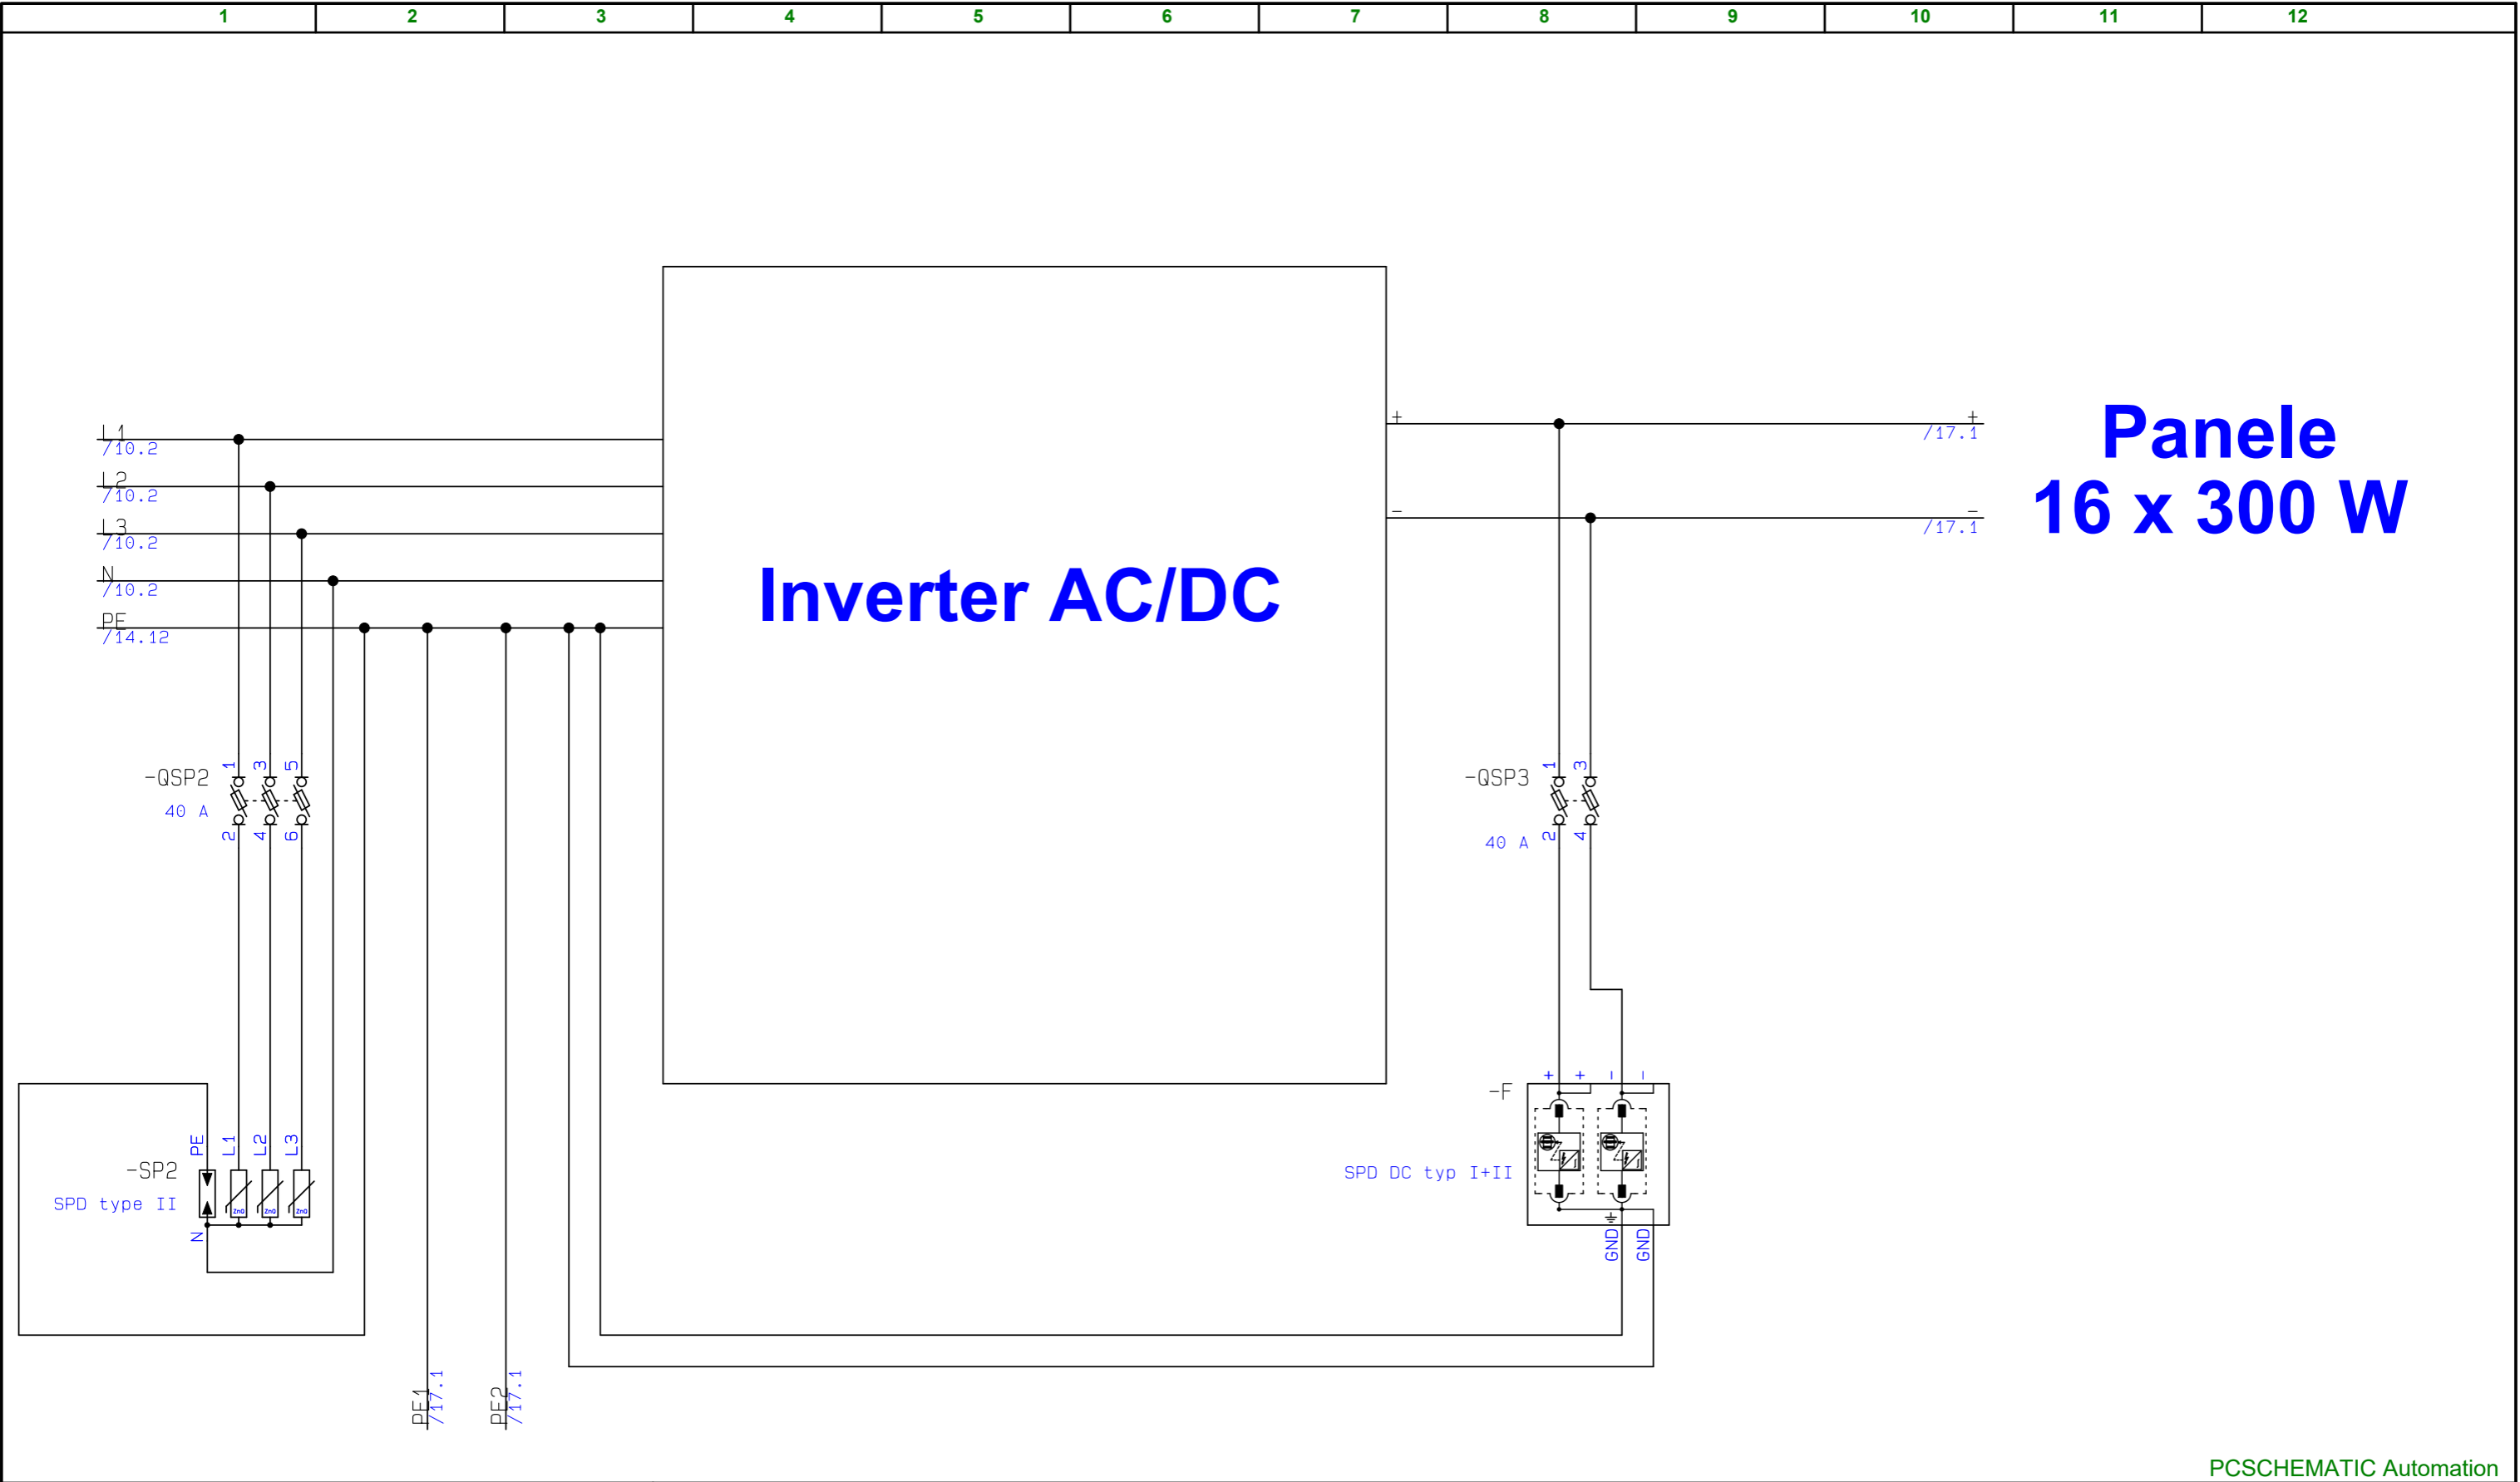


=TB.PV

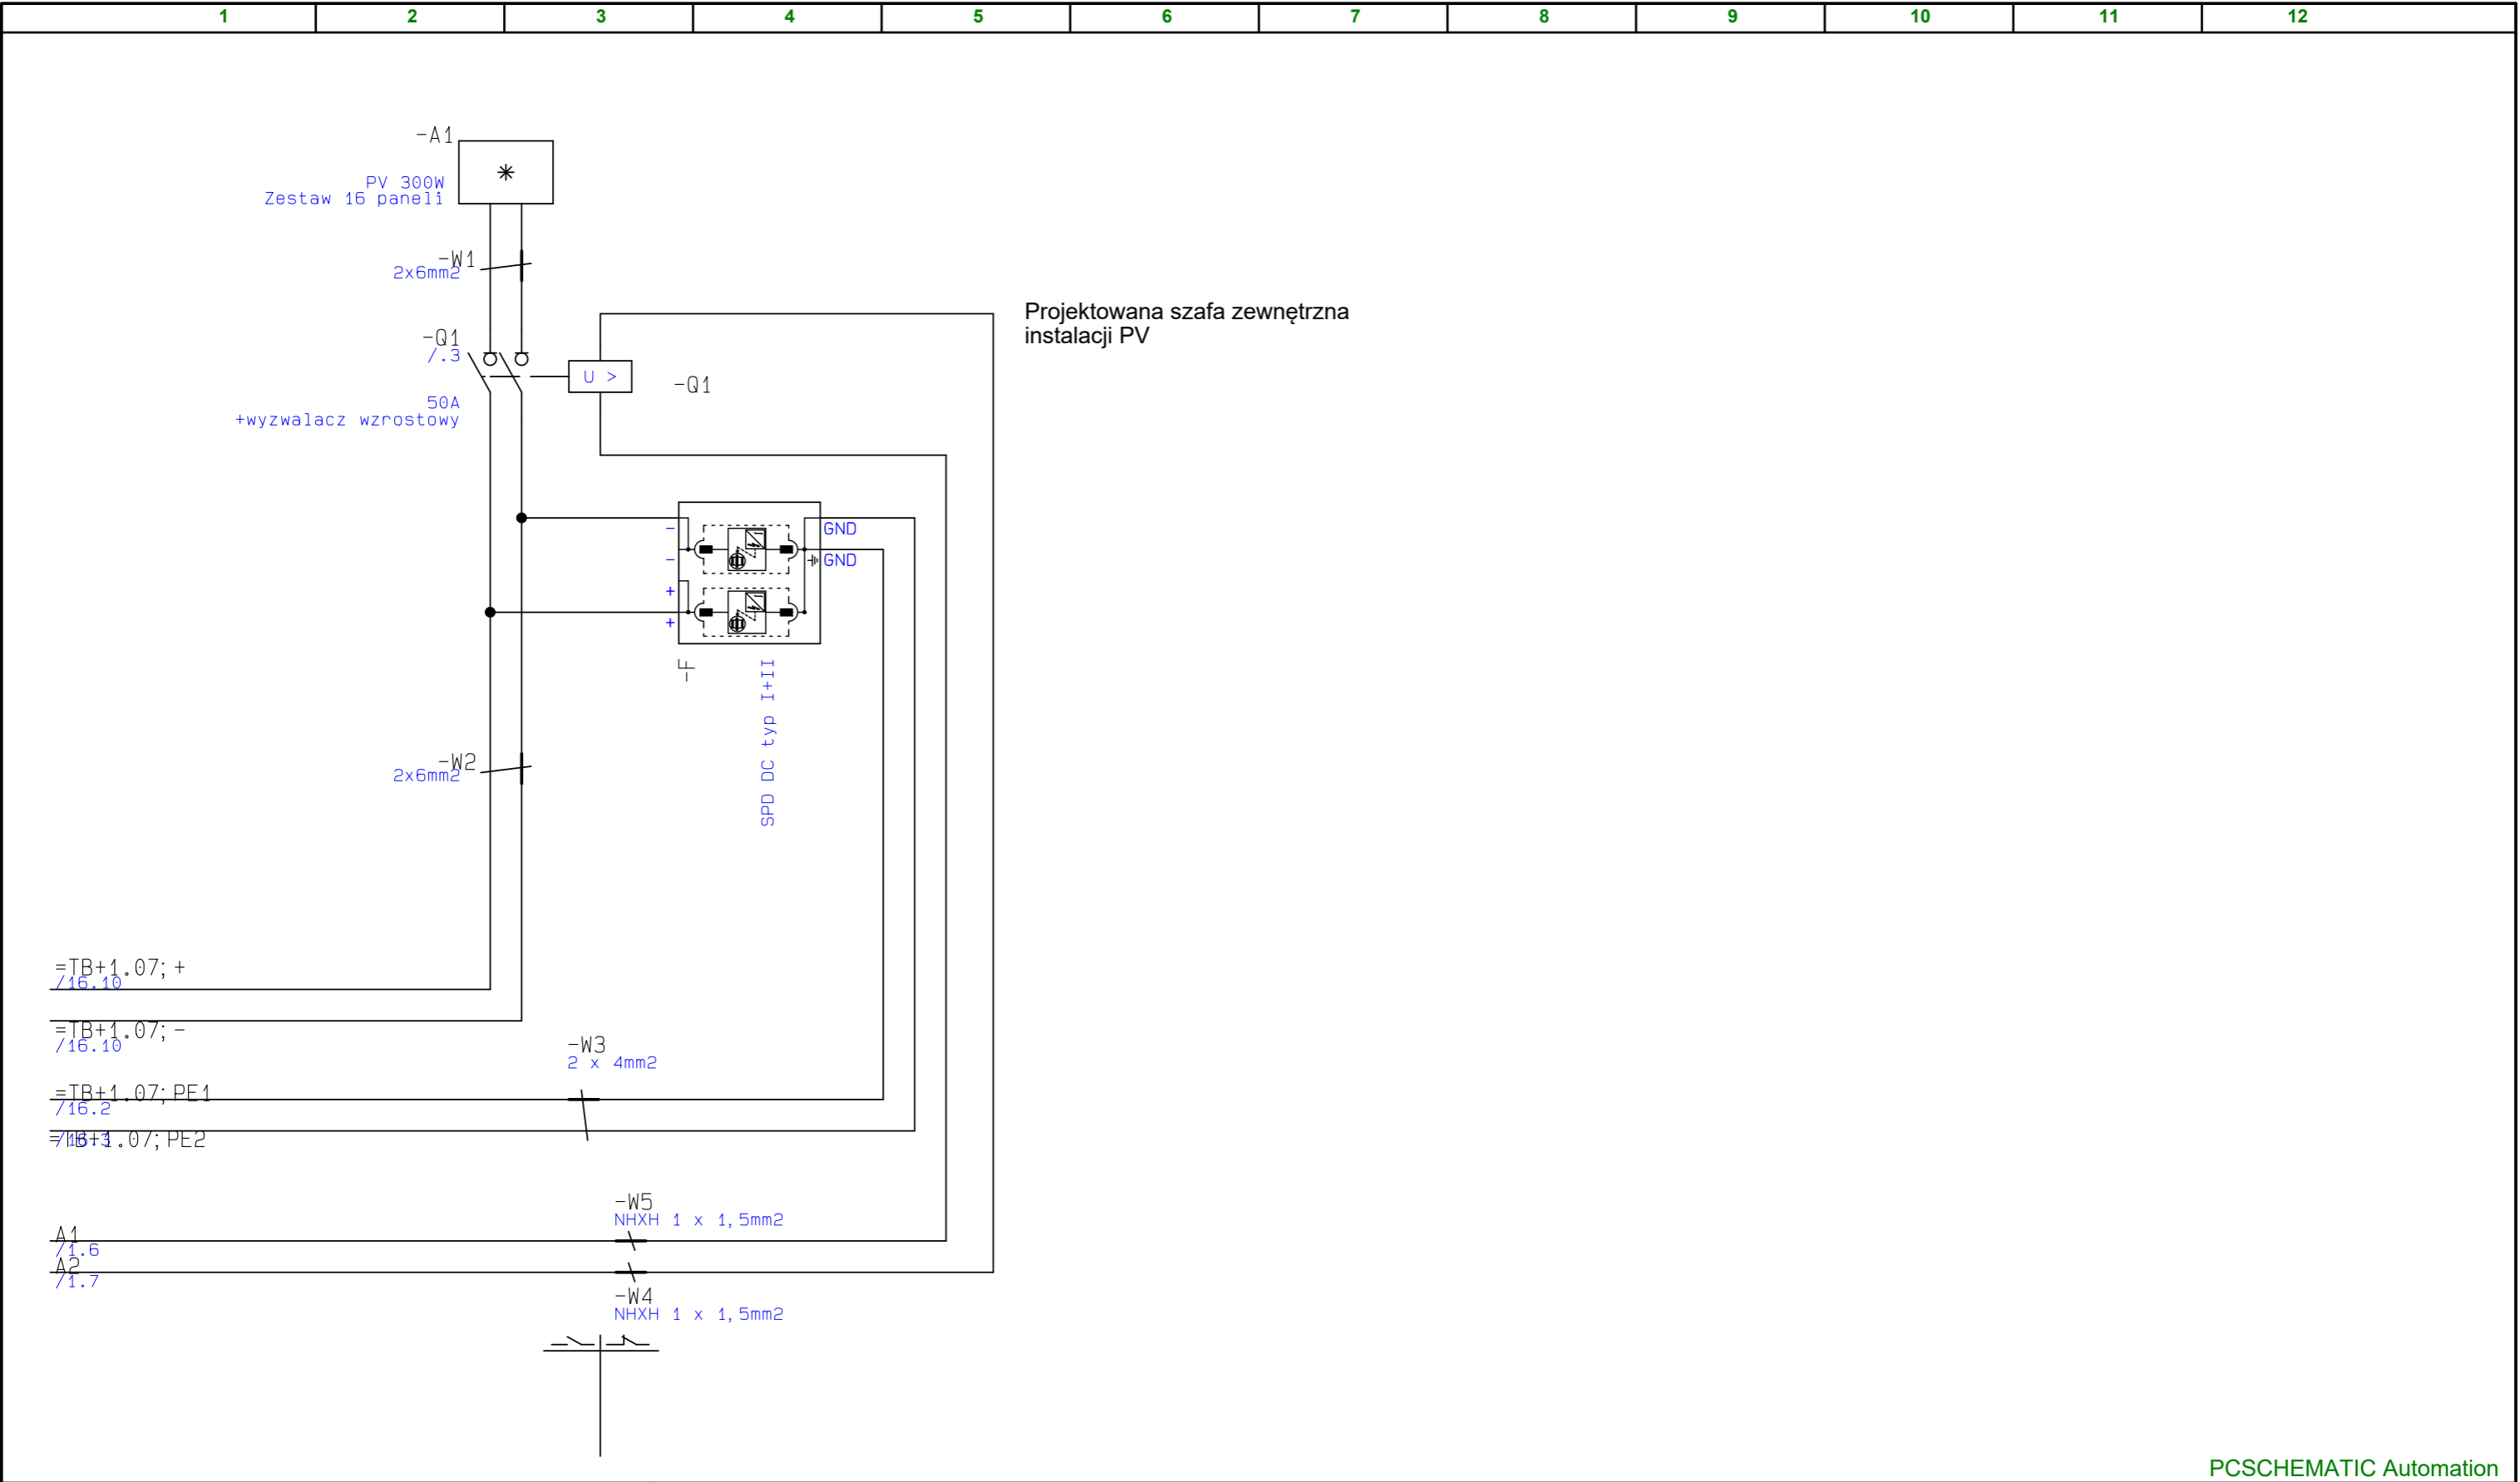

	Nazwa projektu: Rozbudowa i nadbudowa budynku Ochotniczej Straży Pożarnej w Żywcu Moszczanicy	Temat:	Rewizja proj.:	PCSchematic Automation Strona 17
	Klient: Urząd Miejski w Żywcu			
	Tytuł strony: Tablica piętro dystrybucja zasilania	Rysunek nr:	Rewizja str.:	Poprzednia strona =TB.PV
	Nazwa pliku: OPS Moszczanica Schematy	Konstr. (projekt/strona): /	Ost. wydruk: 2021-07-08	Następna strona
	Ozn. ref. strony: =TB.PV+DCH Opis: Tablica bezpiecznikowa, Dach budynku	Zatw. (inicjał/data): /	Ost. zmiana: 2021-06-30	Liczba stron: 17