



TP1 - TYPOWY PRZEKRÓJ POPRZECZNY

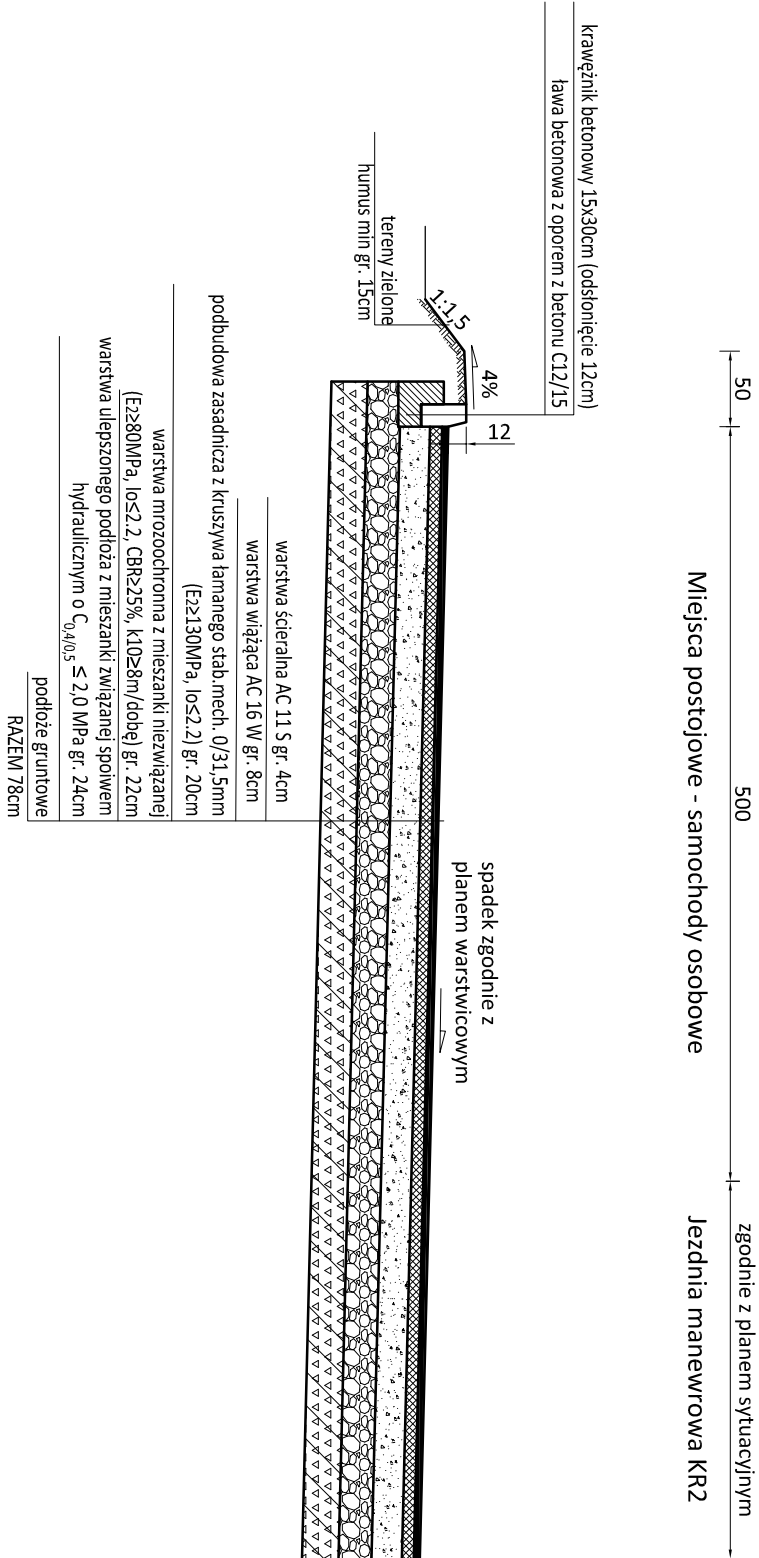


UWAGA:  
Miejsca postojowe należy wyznaczyć za pomocą oznakowania poziomego barwy białej (linia P-18) oraz oznakowaniem pionowym (znak D-18).


SZCZEGÓŁ POSADOWIENIA KRAWĘŻNIKA  
SKALA 1:25

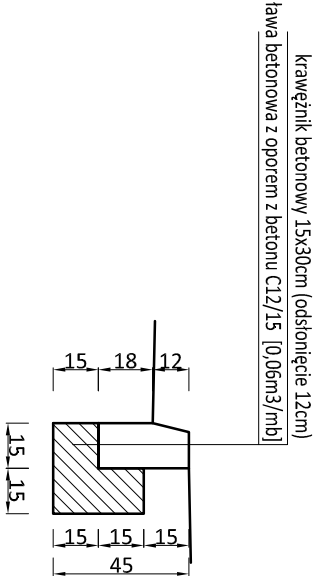

TP2 - TYPOWY PRZEKRÓJ POPRZECZNY

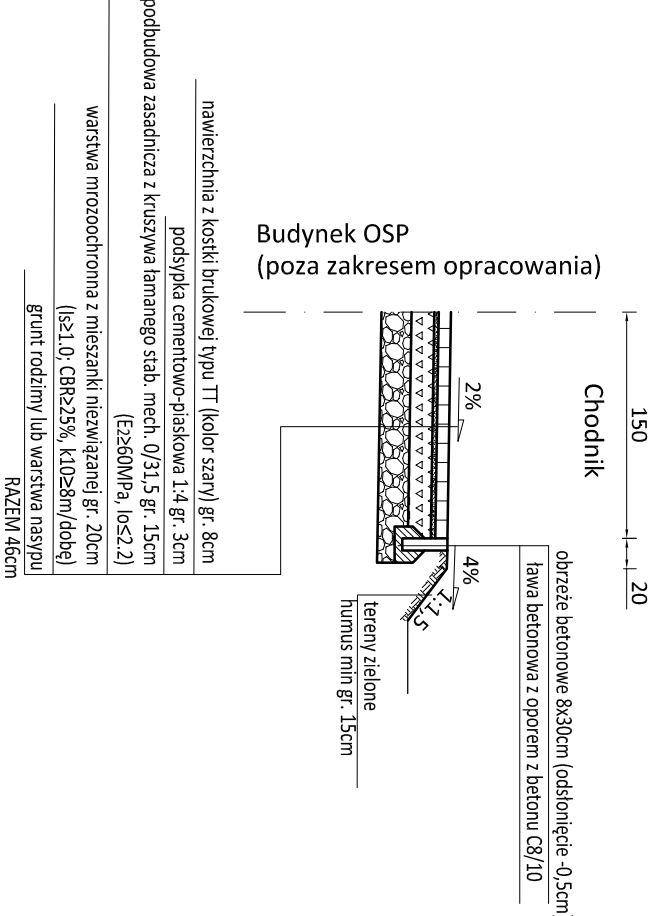

SZCZEGÓŁ POSADOWIENIA OBRZEŻA  
SKALA 1:25

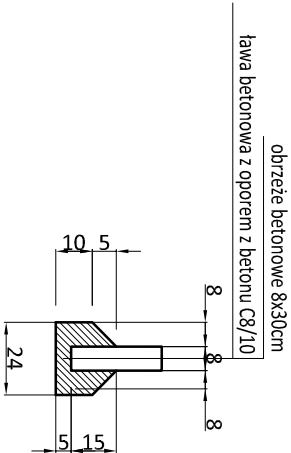

PRZED PRZYSTĄPIENIEM DO ROBOT SPRACOWUĆ WSKAZANE WYMAGANIA NA BUDOWIE. WYSŁIĆ PRAWA AUTORSKIE ZASTRZEŻENIE. DOPOWNIOWANIE ZMIAN, KOPLOWANIA I ROZPOWISZCZANIA BEZ ZGODY AUTORA JEST ZABRONIONE.					
Jednostka projektowa:	 PRO-Roads Andrzej Krystoń	Str. 48 z 48, ul. Białostocka 20/44 NIP 644 214 54-57, REGON 143092719 tel. 068 671 255, e-mail: biuro@proroads.pl			
Inwestor:	Gmina Żywiec	ul. Rynek 2: 34-300 Żywiec			
Temat:	Przebudowa i rozbudowa Ochotniczej Straży Pożarnej w Żywiec Moszczanicy.				
Obiekt:	Układ komunikacyjny obiektu OSP				
Lokalizacja:	dz. ew. nr 563/4; 568/8; 565/3				
Faza projektu:	Projekt Budowlany				
Branża:	Drogonia	Nr uprawnień:	Specjalność:	Podpis:	
Projektant:	mgr inż. Andrzej Krystoń	MAP/0292/PWOD/13	Drogonia		
Sprawdzający:	mgr inż. Mateusz Holub	PDK/0146/PWOD/14	Drogonia		
Nazwa rys.:	Typowe przekroje poprzeczne				
Skala rysunku:	1:50; 1:25	Arkusz: 297x420mm (A3)	Data: 15.10.2018	Nr rys.: D3	