


PRZEKROJE POPRZECZNE TYPOWE CHODNIK
ULICA ARMII KRAJOWEJ KM 0+000,00 - 0+182,00

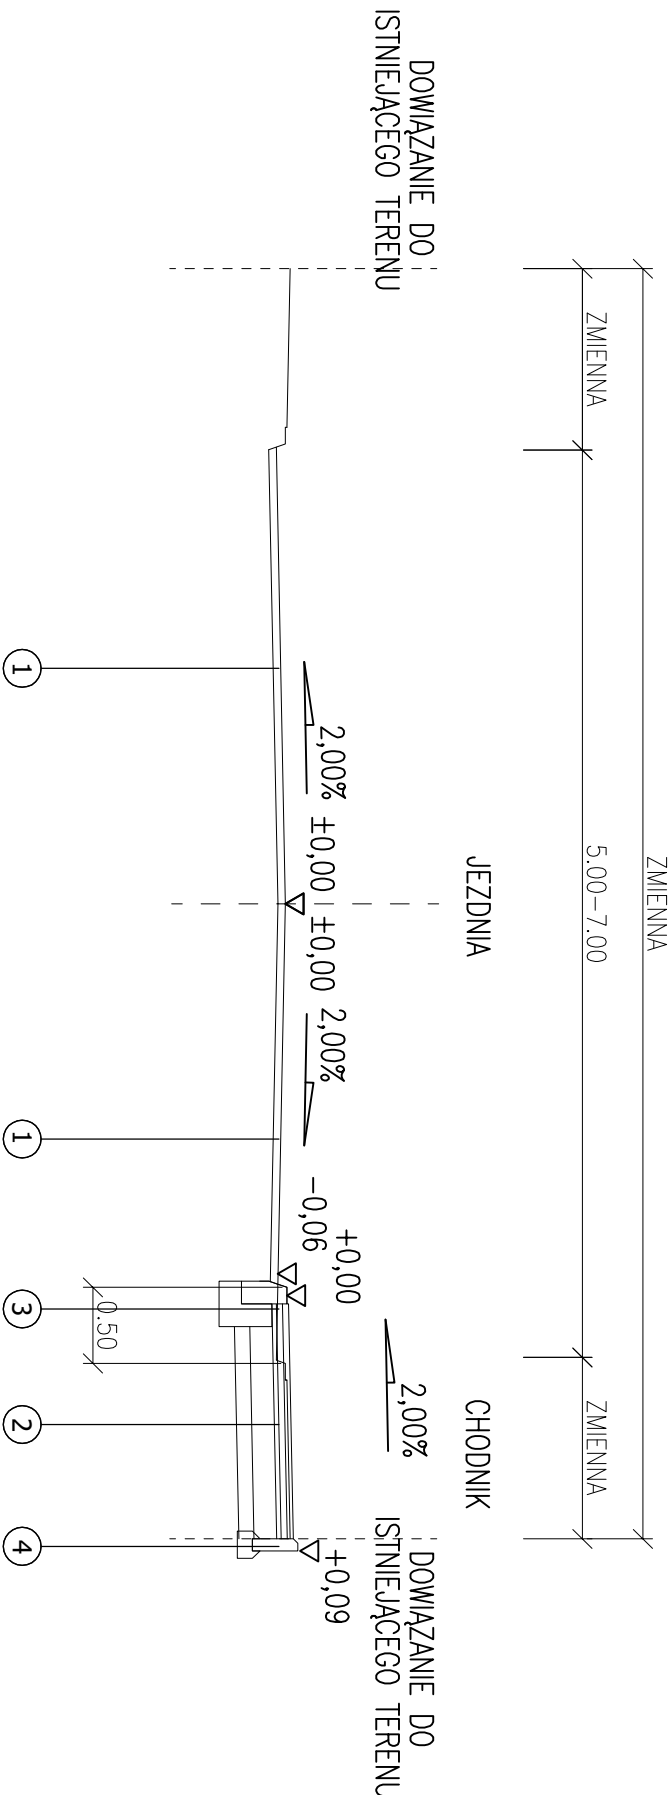

OPISY KONSTRUKCJI NAWIERZCHNI

ULICA ARMII KRAJOWEJ - JEZDNIA

- 5 cm - WARSTWA ŚCIERAŁNA Z BA 0/12,8 O ZWIĘKSZONEJ ODPORNOŚCI NA DEFORMACJE TRWAŁE WŁDG. D.05.03.05
5 cm - ZFREZOWANA ISTNIEJĄCA NAWIERZCHNIA

ULICA ARMII KRAJOWEJ - POSZERZENIE CHODNIKA

- 4 cm - WARSTWA ŚCIERAŁNA Z BA 0/12,8 O ZWIĘKSZONEJ ODPORNOŚCI NA DEFORMACJE TRWAŁE WŁDG. D.05.03.05
4 cm - WARSTWA WIĄŻĄCA Z BA 0/16 O ZWIĘKSZONEJ ODPORNOŚCI NA DEFORMACJE TRWAŁE WŁDG. D.05.03.05
15 cm - KRUSZYWO ŁAMANE 0/31,5mm WŁDG. D.04.04.02
10 cm - KRUSZYWO ŁAMANE 0/63,0mm WŁDG. D.04.04.02
WYPROFILOWANE I ZAGĘSZCZONE PODŁOŻE GRUNTOWE E_T=80 MPa
ROZEBRANA ISTNIEJĄCA NAWIERZCHNIA CHODNIKA

ULICA ARMII KRAJOWEJ - KRAWĘŻNIK ODKRYCIE 6CM

- OPORNIK BETONOWY 12 x 25 x 100 BETON C 30/37 WŁDG. D.08.01.01
3 cm - PODSYPKA PIASKOWO-CEMENTOWA WŁDG. D.08.05.01
15 cm - ŁAWA BETONOWA - BETON C16/20 - 0,06m² WŁDG. D.08.01.01
10 cm - KRUSZYWO ŁAMANE 0/63,0mm WŁDG. D.04.04.02
WYPROFILOWANE I ZAGĘSZCZONE PODŁOŻE GRUNTOWE E_T=100 MPa

ULICA ARMII KRAJOWEJ - OBRZEŻE

- OBREŻE BETONOWE 8 x 30 x 100 BETON C 30/37 WŁDG. D.08.03.01
3 cm - PODSYPKA PIASKOWO-CEMENTOWA WŁDG. D.08.05.01
15 cm - ŁAWA BETONOWA - BETON C16/20 - 0,02m² WŁDG. D.08.01.01
10 cm - KRUSZYWO ŁAMANE 0/63,0mm WŁDG. D.04.04.02
WYPROFILOWANE I ZAGĘSZCZONE PODŁOŻE GRUNTOWE E_T=80 MPa

RYSLINEK	Przekroje typowe		
OBIEKT	Remont ulicy Armii Krajowej w Żywcu		
INWESTOR	MIASTO ŻYWIEC		
AUTOR OPRACOWANIA	34-300 Żywiec, RYNEK 2		
mgr inż. WOJCIECH KUPCZAK	SKALA:	PODS	
upr. budowlane nr 46788 BS email: mkupw@o2.pl	1:50	DATY:	
		LIPIEC 2021	
		NR RYS.	
		2a	