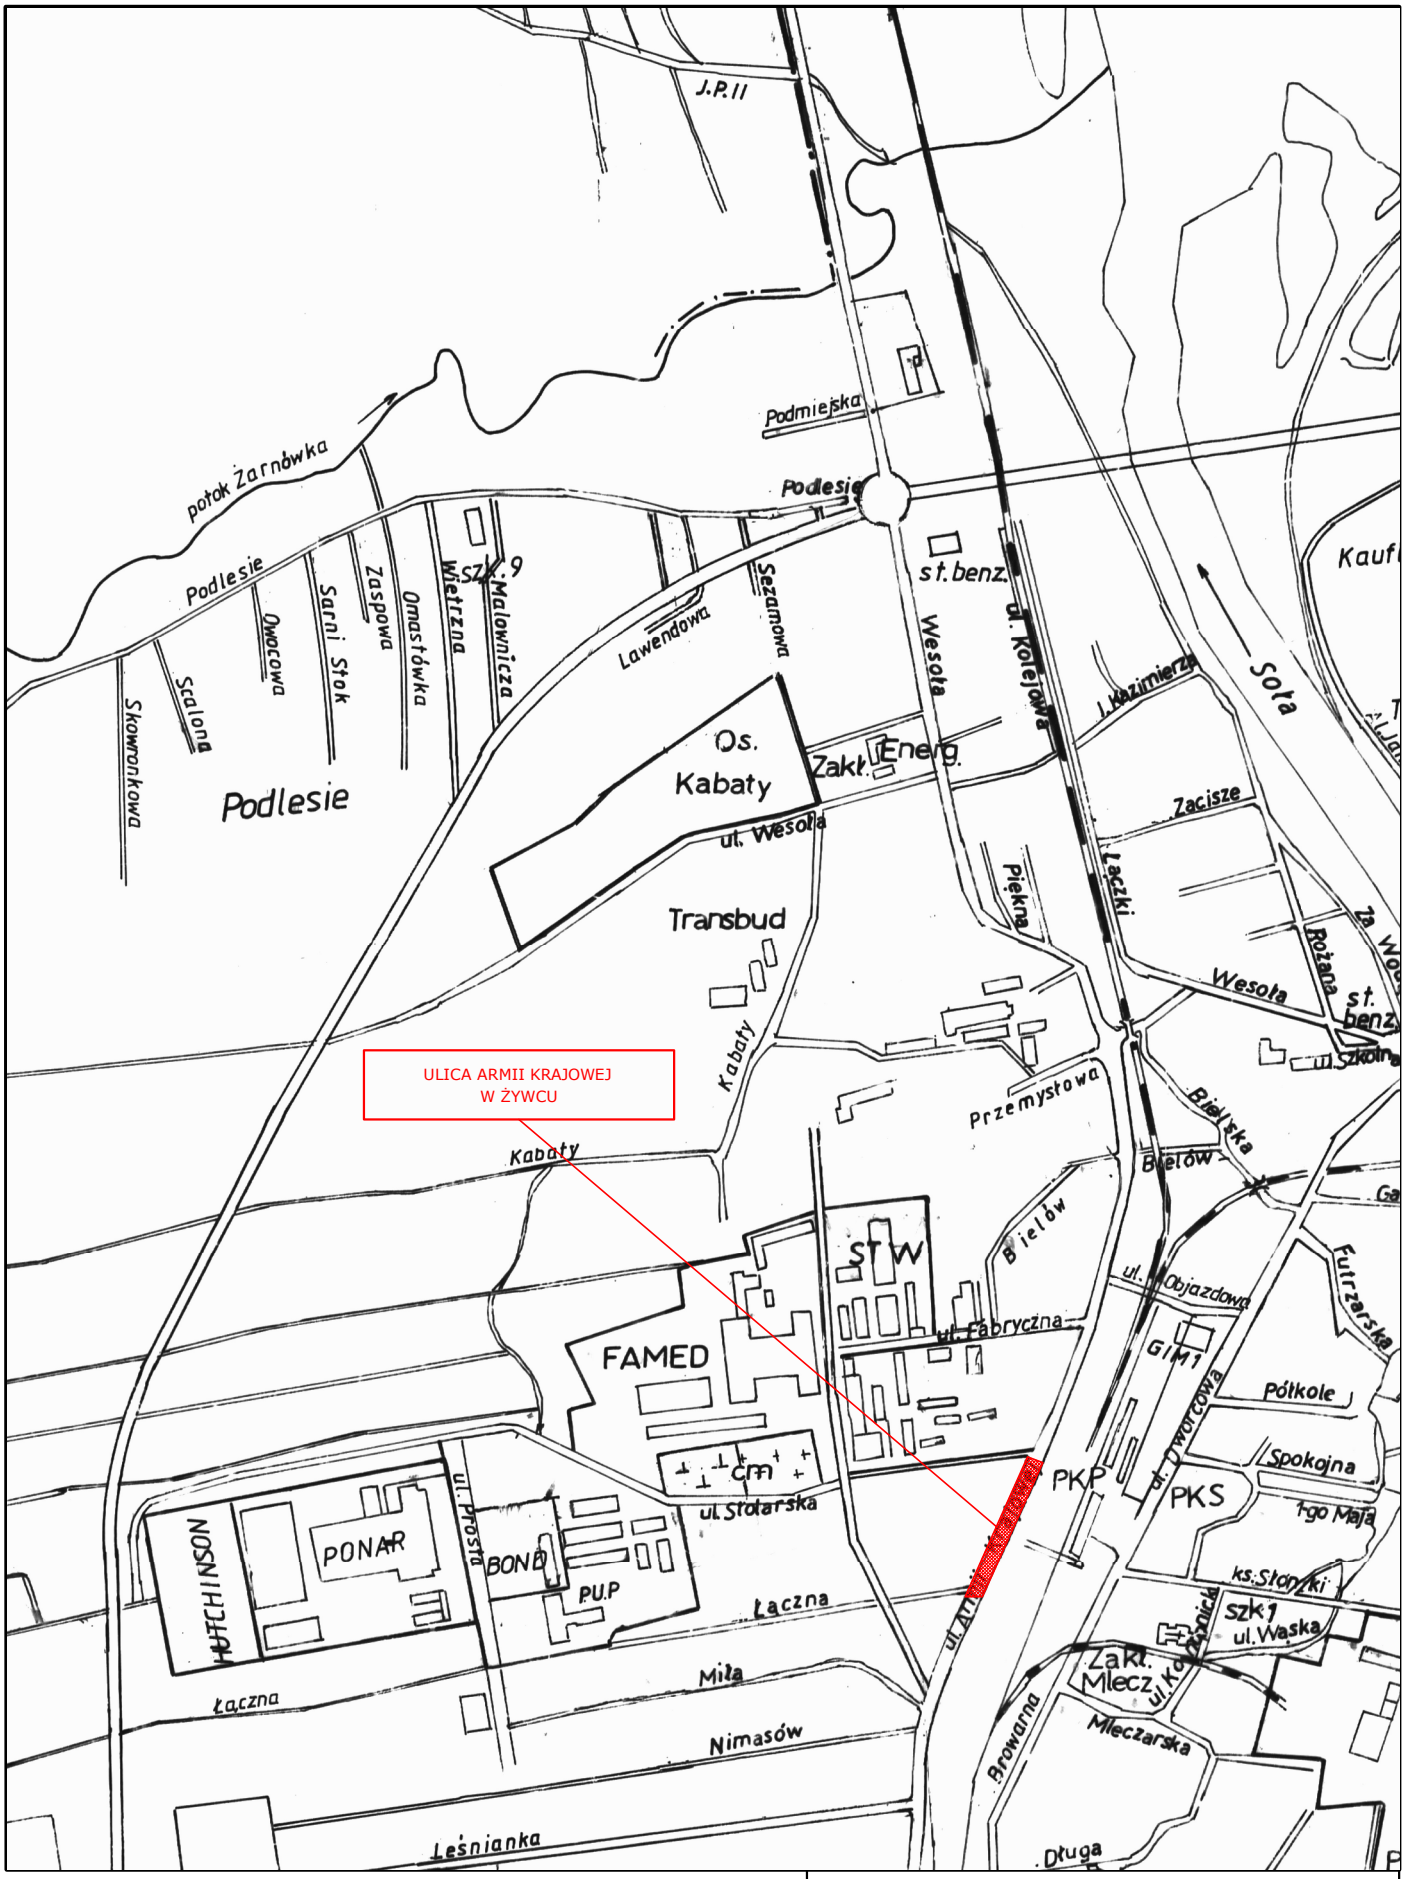

RYSUNEK: ORIENTACJA		
OBIEKT: Remont ulicy Armii Krajowej w Żywcu		
INWESTOR: MIASTO ŻYWIEC 34-300 Żywiec, RYNEK 2		
AUTOR OPRACOWANIA: mgr inż. WOJCIECH KUPCZAK Cisiec ul. Sarnia 2, 34-350 Węgierska Górka upr. budowlane nr 46/98 BB e-mail: ekoinwest@o2.pl	SKALA: 1:10.000 DATA: LIPIEC 2021	PODPIS: NR RYS: 1