


PRZEKROJE POPRZECZNE TYPOWE
ULICA TETMAJERA KM 0+000,00 - 0+695,00

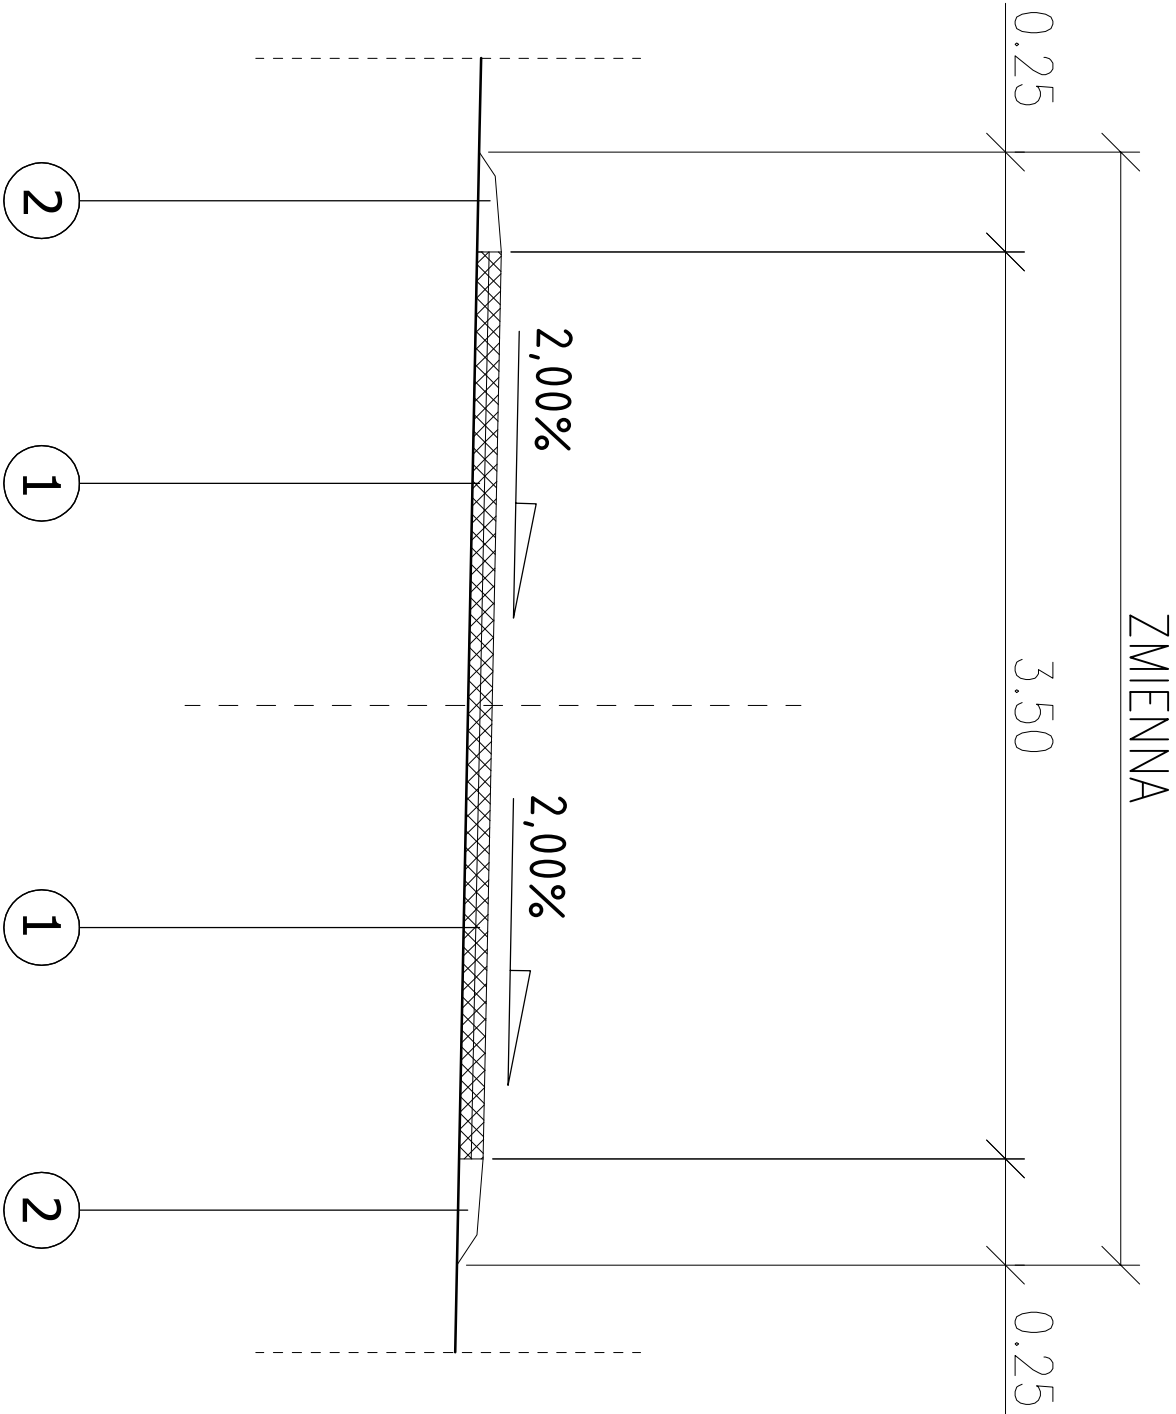

OPISY KONSTRUKCJI NAWIERZCHNI

ULICA TETMAJERA - JEZDNIA

- 1 4 cm - WARSTWA ŚCIERALNA BA 0/12,8 O ZWIĘKSZONEJ ODPORNOŚCI NA DEFORMACJE TRWAŁE Wdłg. D.05.03.05
4 cm - WARSTWA WIĄŻĄCO-PROFILUJĄCA BA 0/16,0 O ZWIĘKSZONEJ ODPORNOŚCI NA DEFORMACJE TRWAŁE Wdłg. D.05.03.05

ULICA TETMAJERA - POBOCZE Z KRUSZYWA ŁAMANEGO

- 2 POBOCZE Z KRUSZYWA ŁAMANEGO F= 2 x 0,05 m²/mb wdłg. D.04.04.02
WYPROFILOWANE I ZAGĘSZCZONE PODŁOŻE GRUNTOWE E₂=100 MPa

Opracował:	Zadanie:	Remont ul. Tetmajera w Żywcu	FAZA:	DATA:
	Temat rys:	Przekroje typowe	BRANŻA:	SKALA:
Inwestor:		Miasto Żywiec 34-300 Żywiec, Rynek 2	RYSUNEK NUMER:	2a
			PRZETARGOWA	08.2021
			DROGOWA	1 : 25