


PRZESKROJE POPRZECZNE TYPOWE  
ULICA POLNA - ETAP II  
KM 0+230,00 - 0+481,00

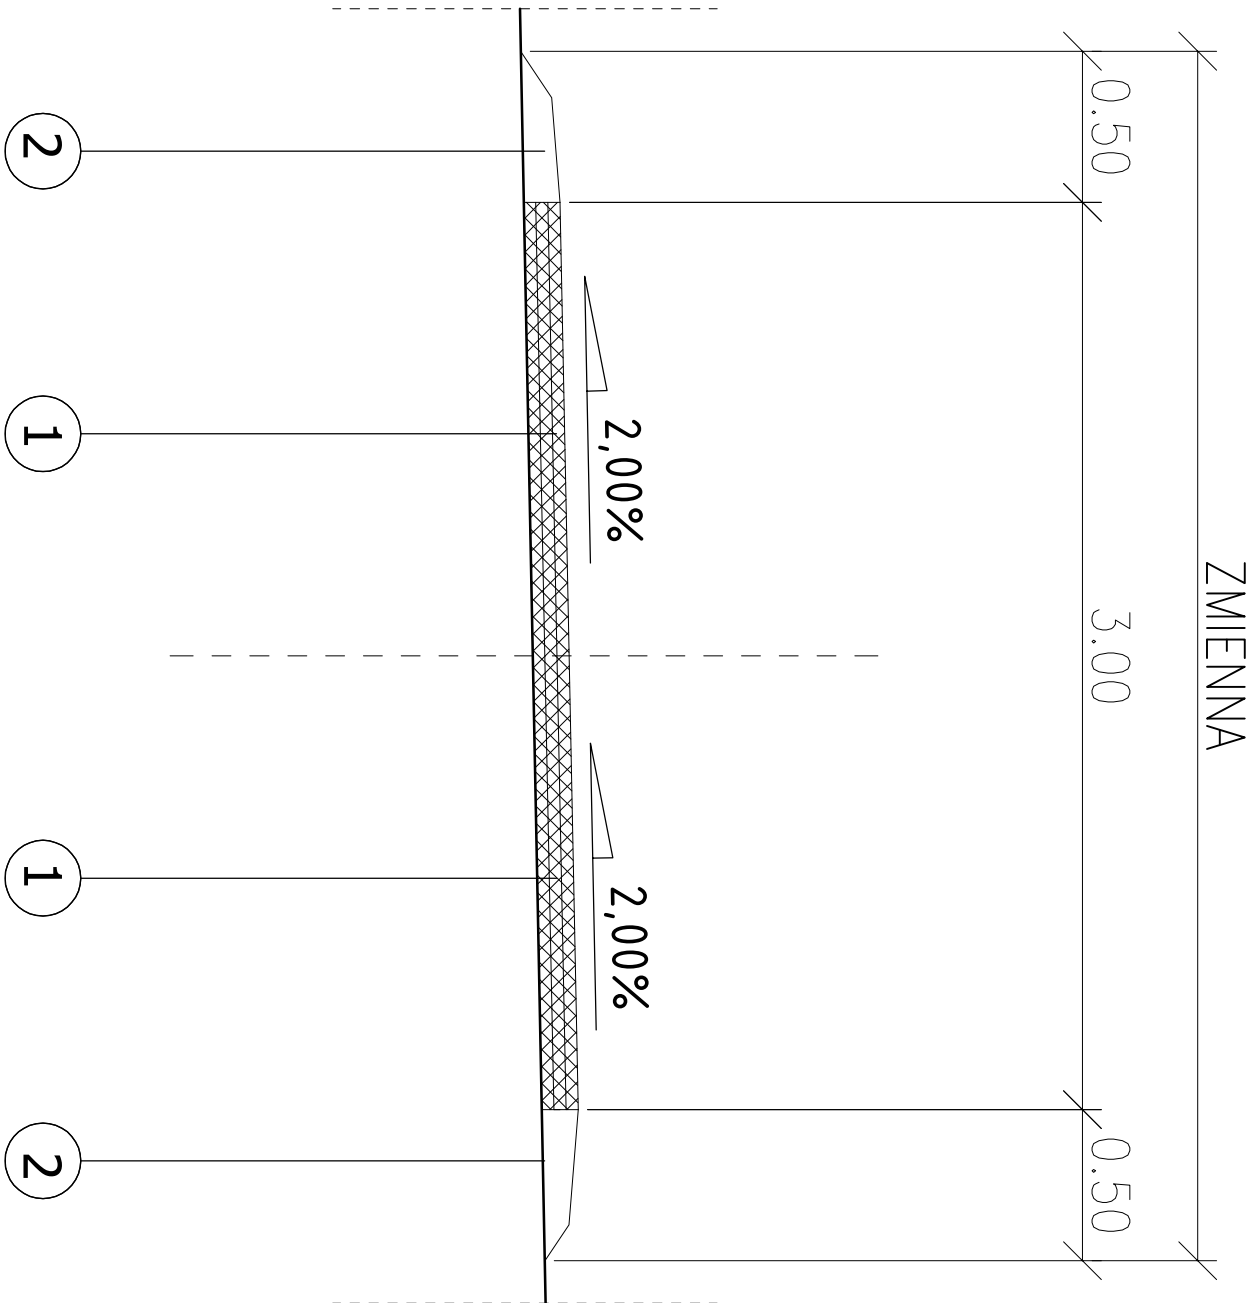

OPISY KONSTRUKCJI NAWIERZCHNI

ULICA POLNA - JEZDNIA

- 1 4 cm - WARSTWA ŚCIERALNA Z BA 0/12,8 O ZWIĘKSZONEJ ODPORNOŚCI NA DEFORMACJE TRWAŁE WŁDYG. D.05.03.05  
4 cm - WARSTWA WIĄŻĄCA Z BA 0/16 O ZWIĘKSZONEJ ODPORNOŚCI NA DEFORMACJE TRWAŁE WŁDYG. D.05.03.05  
4 cm - WARSTWA PROFILUJĄCA ŚREDNIO Z BA 0/16 O ZWIĘKSZONEJ ODPORNOŚCI NA DEFORMACJE TRWAŁE WŁDYG. D.05.03.05  
WYPROFILOWANE I ZAGĘSZCZONE PODŁOŻE GRUNTOWE E<sub>2</sub>=100 MPa

ULICA POLNA - POBOCZE Z KRUSZYWĄ ŁAMANEGO

- 2 POBOCZE Z KRUSZYWĄ ŁAMANEGO F = 2 x 0,05 m<sup>2</sup> / mb WŁDYG. D.04.04.02  
WYPROFILOWANE I ZAGĘSZCZONE PODŁOŻE GRUNTOWE E<sub>2</sub>=100 MPa

RYSLINER	Przekroje typowe
OBIEKT	Remont ulicy Polnej w Żywcu

INWESTOR	MIASTO ŻYWIEC
AUTOR OPRACOWANIA	34-300 Żywiec, RYNEK 2
mgr inż. WOJCIECH KUPCZAK	SKALA 1:25
ul. Świerka 2, 34-300 Żywiec, Gmina Górnica	DATA LIPIEC 2021
upr. budowlane nr 4598 Bb e-mail: akoniew@o2.pl	PROJEKTANT NIE RYS.