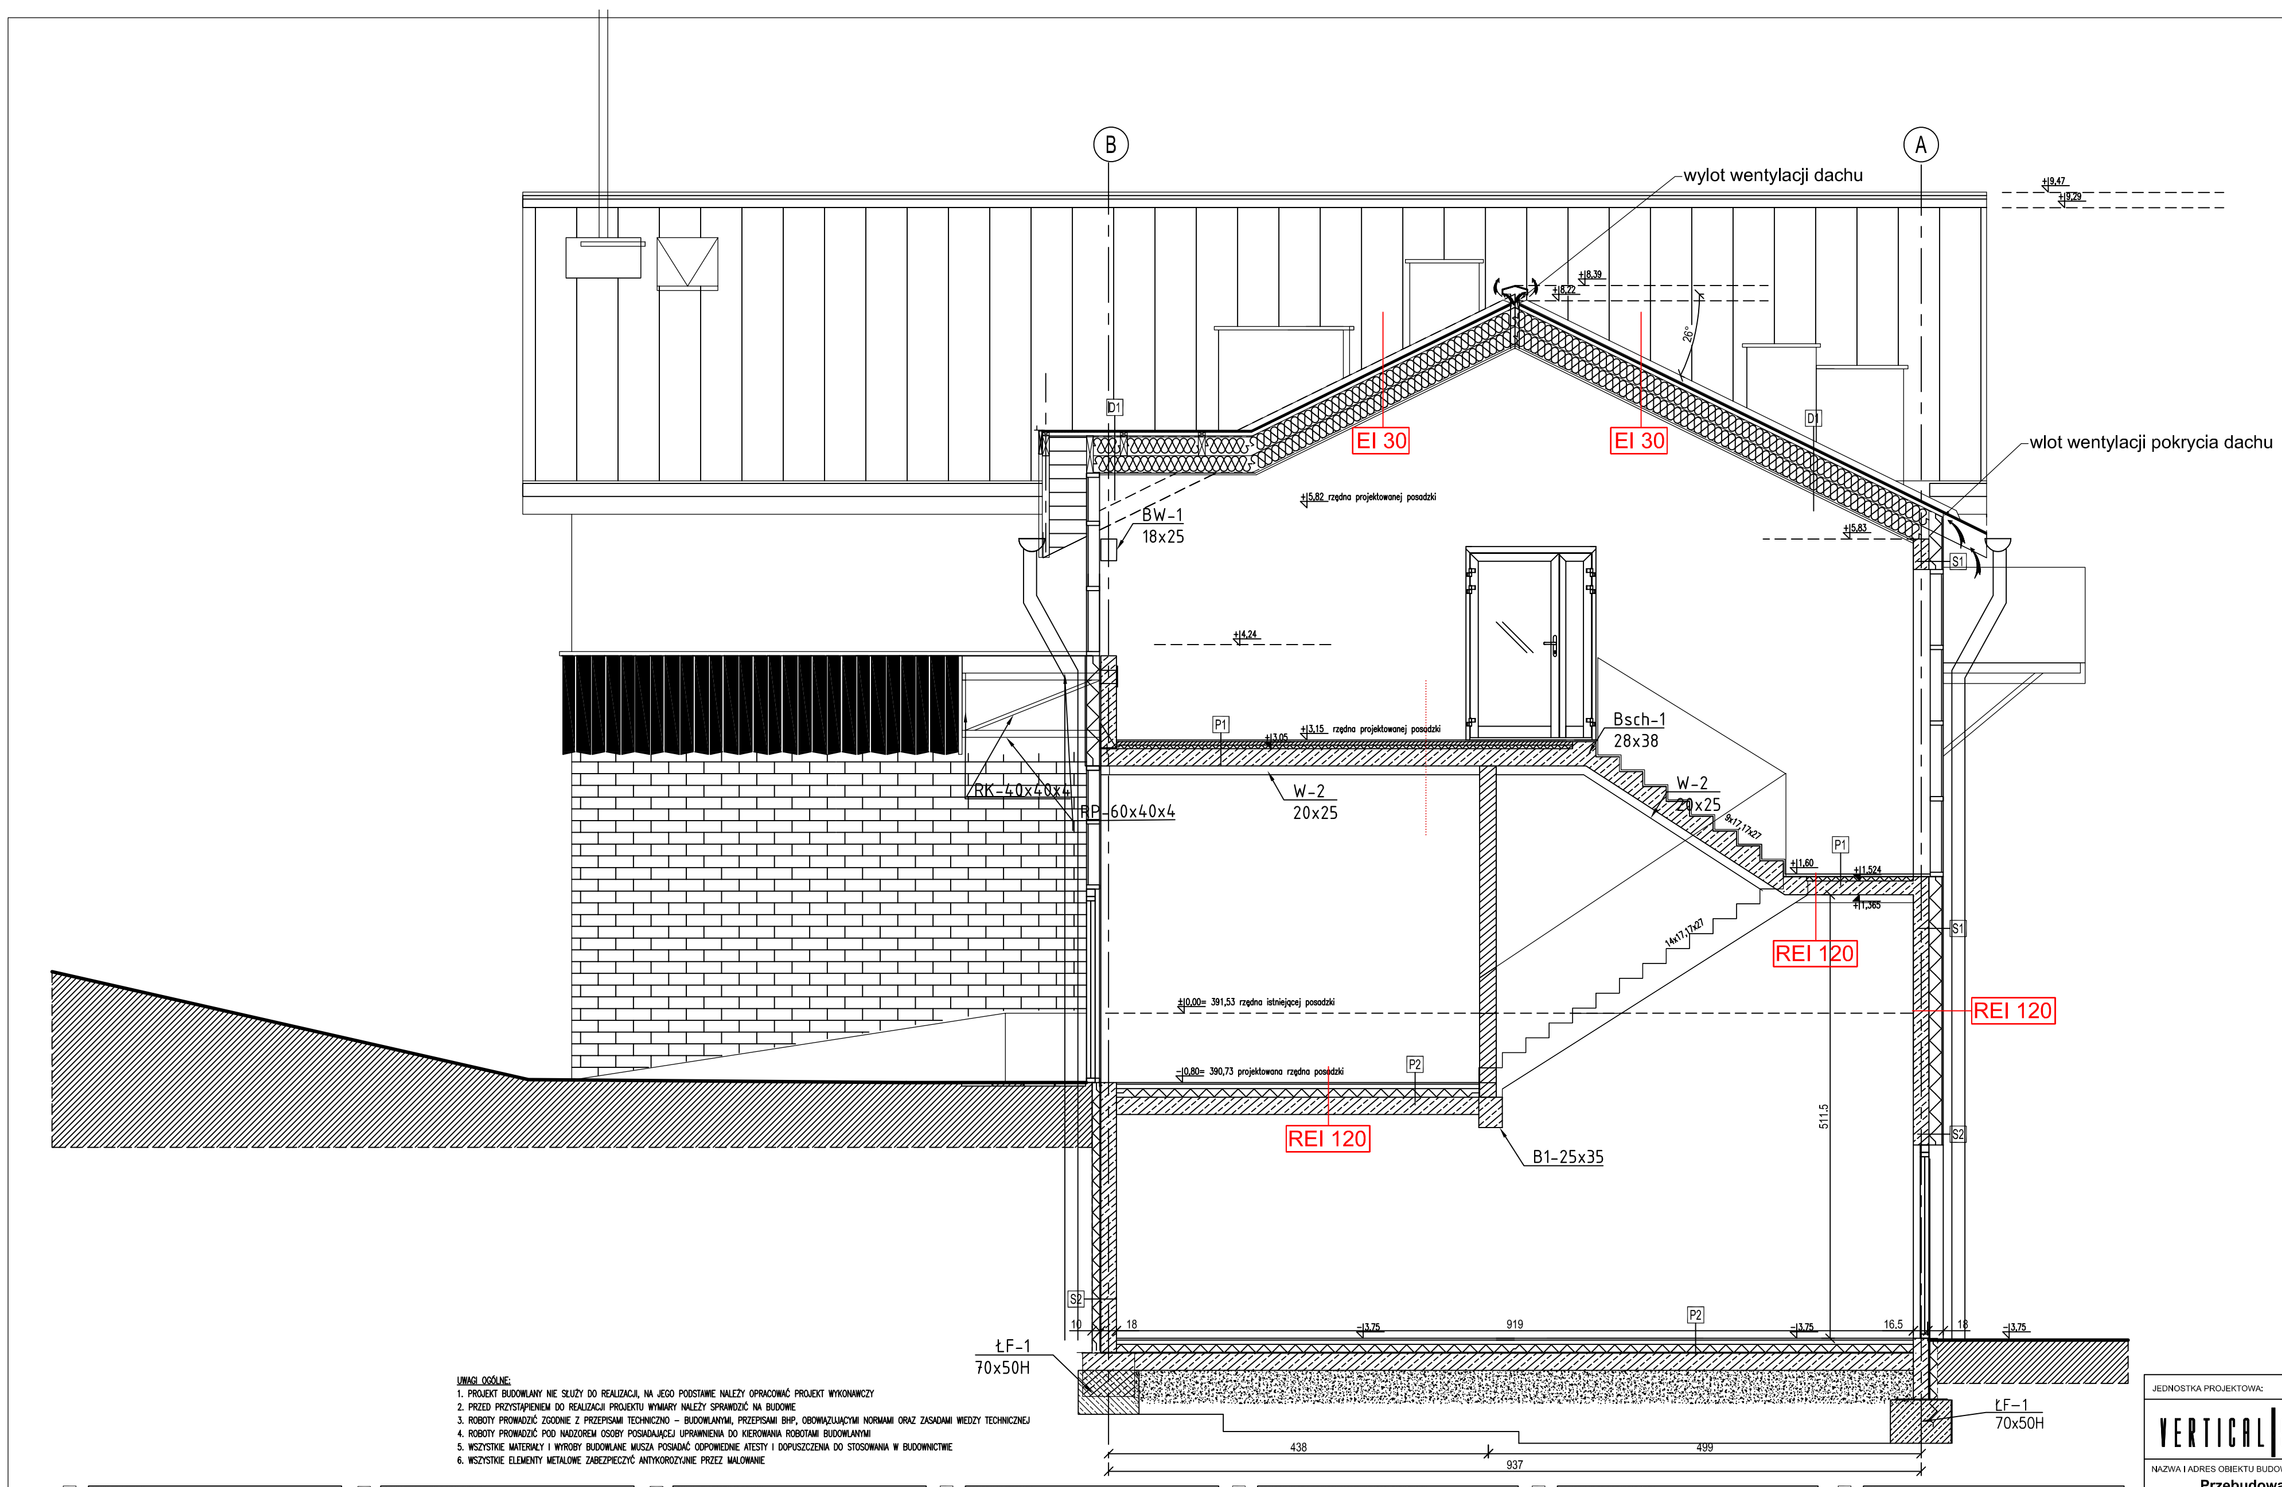

UWAGI OGÓLNE:
1. PROJEKT BUDOWLANY NIE SŁUŻY DO REALIZACJA, NA JEGO PODSTAWIE NALEŻY OPRACOWAĆ PROJEKT WYKONAWCZY
2. PRZED PRZYSTĄPIENIEM DO REALIZACJA PROJEKTU WYMARY NALEŻY SPRAWDZIĆ NA BUDOWIE
3. ROBOTY PROWADZIĆ ZGODNIE Z PRZEPISAMI TECHNICZNO – BUDOWLANYMI, PRZEPISAMI BHP, OBOWIĄZUJĄCYMI NORMAMI ORAZ ZASADAMI WIEDZY TECHNICZNEJ
4. ROBOTY PROWADZIĆ POD NADZOREM OSOBY POSIADAJĄCEJ UPRAWNIENIA DO KIEROWANIA ROBOTAMI BUDOWLANYMI
5. WSZYSTKIE MATERIAŁY I WYROBY BUDOWLANE MUSZĄ POSIADAĆ ODPOWIEDNIE ATESTY I DOPUSZCZENIA DO STOSOWANIA W BUDOWNICTWIE
6. WSZYSTKIE ELEMENTY METALOWE ZABEZPIECZYĆ ANTYKOROZYJNIE PRZED MALOWANIEM

S1 ŚCIANA ZEWNĘTRZNA

– TYNK SILIKATOWY NA TERMOIZOLACJA Z WEŁNY SKALNEJ TWARDEJ/ PŁYTKI KLINKIEROWE ELEWACYJNE GŁADKIE, WYM 250x10/65 mm NA KLEJU WYSOKOPOPRAWNY, FUGA GR. 10MM	1,5 CM
– KOMUNIKACYJNE PŁYTEK ELEWACYJNYCH WILGOTNOŚCI ELEWACJI	
– IZOLACJA TERMICZNA – PŁYTY STYROPIANOWE LAMBDA = MAKSYMALNE PRZENIKANIE CIEPŁA DLA PRZEGRODY	15 CM
– ŚCIANA ZEWNĘTRZNA (u=max 0,25W/m2x°K)	
– PUSTAK CEMENTOWO – ŻUŻLOWY ŚCIENIAJĄCA	WG PROJ KONSTRUKCJA
– ŚCIANA Z CEGŁY ŚCIANY ŚCIENIAJĄCA	
– ŚCIANA ŻELBETOWA PROJEKTOWANA	
– ŚCIANA Z CEGŁY PROJEKTOWANA	
– TYNKI WEWNĘTRZNE: CEMENTOWO WAPIENNY W POM. WOKRYCH, TECHNICZNYCH GIPSOWY W KLATKACH SCHODOWYCH I KOMUNIKACJA	MAX. 1,5 CM

S2 ŚCIANA ZEWNĘTRZNA FUNDAMENTOWA

– TYNK ASFALTOWY NA TERMOIZOLACJA ZE STYROPIANU EPS, – FOLIA KUBECZKOWA CHRONIĄCA PRZED USZKODZENIAMI MECHANICZNYMI DO POZIOMU IZOLACJI PRZY BUDYNKU DO POZIOMU OCIEPLENIA FUNDAMENTÓW STYROPIANEM XPS	1,5 CM –
– MASTEKS OCIEPLENIA – SZEROKOŚĆ 300g/m2 PP	–
– IZOLACJA PRZECIWWODNA – PCW SIKAFLEX MP 1100 15 NL	1,5 MM
– MASTEKS OCIEPLENIA – SZEROKOŚĆ 300g/m2 PP	–
– IZOLACJA TERMICZNA – STYROPIAN XPS DO POZIOMU NP 1,2 M PONIŻEJ POZIOMU TERENU I 30 CM PONIŻ TERENU NP. AUSTROTHERM XPS TOP LAMBDA = 0,030 W/mK	10 CM
– ŚCIANA ŻELBETOWA GRUBOŚĆ WG PROJEKTU KONSTRUKCJA	WG PROJ. KONSTRUKCJA

S3 ŚCIANA WEWNĘTRZNA MUROWANA

– TYNKI WEWNĘTRZNE: CEMENTOWO WAPIENNY W POM. WOKRYCH, TECHNICZNYCH GIPSOWY W KLATKACH SCHODOWYCH I KOMUNIKACJA	MAX. 1,5 CM
– ŚCIANA MUROWANA Z BLOCZKÓW SILKA LUB Z CEGŁY PEŁNEJ	WG. PROJ. KONSTRUKCJA
– TYNKI WEWNĘTRZNE: CEMENTOWO WAPIENNY W POM. WOKRYCH, TECHNICZNYCH GIPSOWY W KLATKACH SCHODOWYCH I KOMUNIKACJA	MAX. 1,5 CM

P1 POSADZKA NA STROPACH

– BETON ZACIERANY LUB GRES	1– 2 CM
– WYLEWKA BETONOWA	4 CM
– FOLIA	–
– IZOLACJA TERMICZNA STYRODUR	10 CM
– PŁYTA ŻELBETOWA	WG PROJ KONSTRUKCJA
– TYNK WEWNĘTRZNY: CEMENTOWO WAPIENNY W POM. WOKRYCH, TECHNICZNYCH GIPSOWY W KLATKACH SCHODOWYCH I KOMUNIKACJA	MAX. 1,5 CM

P1 POSADZKA NA STROPACH

– GRES LUB PANELE DREWNIANE	1– 2 CM
– WYLEWKA BETONOWA PROJEKTOWANA	4–6 CM
– FOLIA PROJEKTOWANA	–
– IZOLACJA TERMICZNA WEŁNA STROPOWA TWARDA	4–8CM
– BETON ŻELBETOWY	ok. 10–12 CM
– PAPA	–
– STROP ŻELBETOWY – BETON ZBROJONY	12 CM
– TYNK WEWNĘTRZNY PROJEKTOWANY: CEMENTOWO WAPIENNY W POM. WOKRYCH, TECHNICZNYCH GIPSOWY W KLATKACH SCHODOWYCH I KOMUNIKACJA	MAX. 1,5 CM

P2 POSADZKA NA GRUNCIE W POMIESZCZENIACH POZA GARAŻOWYCH

– GRES	1– 2 CM
– WYLEWKA BETONOWA	4 CM
– FOLIA	–
– IZOLACJA TERMICZNA STYRODUR	10 CM
– PŁYTA ŻELBETOWA	WG PROJ KONSTRUKCJA
– IZOLACJA PRZECIWWODNA	–
– PODSYPKA Z KRUSZYWA ŁAMANEGO STABILIZOWANEGO MECHANICZNIE	30 CM
– GRUNT RODZIMY	–

P3 POSADZKA NA GRUNCIE W GARAŻACH

– BETON ZACIERANY	1– 2 CM
– IZOLACJE WARSTWY POSADZKI	–

D1 DACH

– BLACHA NA RĄBEK STOJĄCY CLASSIC	–
– ŁATA –SZCZELINA WENTYLACYJNA POMIĘDZY CRAFTEM A KALENICĄ	2x 4CM
– FOLIA WYSOKOPAROPRZEPUSZCZALNA	–
– MASTEKS OCIEPLENIA – WEŁNA MINERALNA	20CM
– KONSTRUKCJA DACHU + MASTEKS OCIEPLENIA–WEŁNA MINERALNA POMIĘDZY KONSTRUKCJĄ –DESKI STALOWE–KSZTAŁTOWNIC ŁĄCZNIE Z PROJEKTEM BRANŻY KONSTRUKCYJNEJ	20CM
– PAROIZOLACJA	–
– 2x GKF	3,0 CM

JEDNOSTKA PROJEKTOWA:

VERTICAL STUDIO
34 • 300 Żywiec, ul. Wodna 20

NAZWA I ADRES OBIEKTU BUDOWLANEGO:
Przebudowa i rozbudowa Ochotniczej Straży Pożarnej w Żywcu Moszczanicy.

NR RYS.:

INWESTOR:
Ochotnicza Straż Pożarna w Żywcu Moszczanicy.

DATA: **A 12 09.2018**

PODZIAŁKA: **cm**

ARCHITEKTURA - PROJEKT BUDOWLANY-WYKONAWCZY

NAZWA RYSUNKU: **PRZEKRÓJ A-A**

SKALA: **1:50**

PROJEKTANT:
mgr inż. arch. Wojciech Łodziński MPOIA/041/2007

PODPIS:

SPRAWDZAJĄCY:
mgr inż. arch.