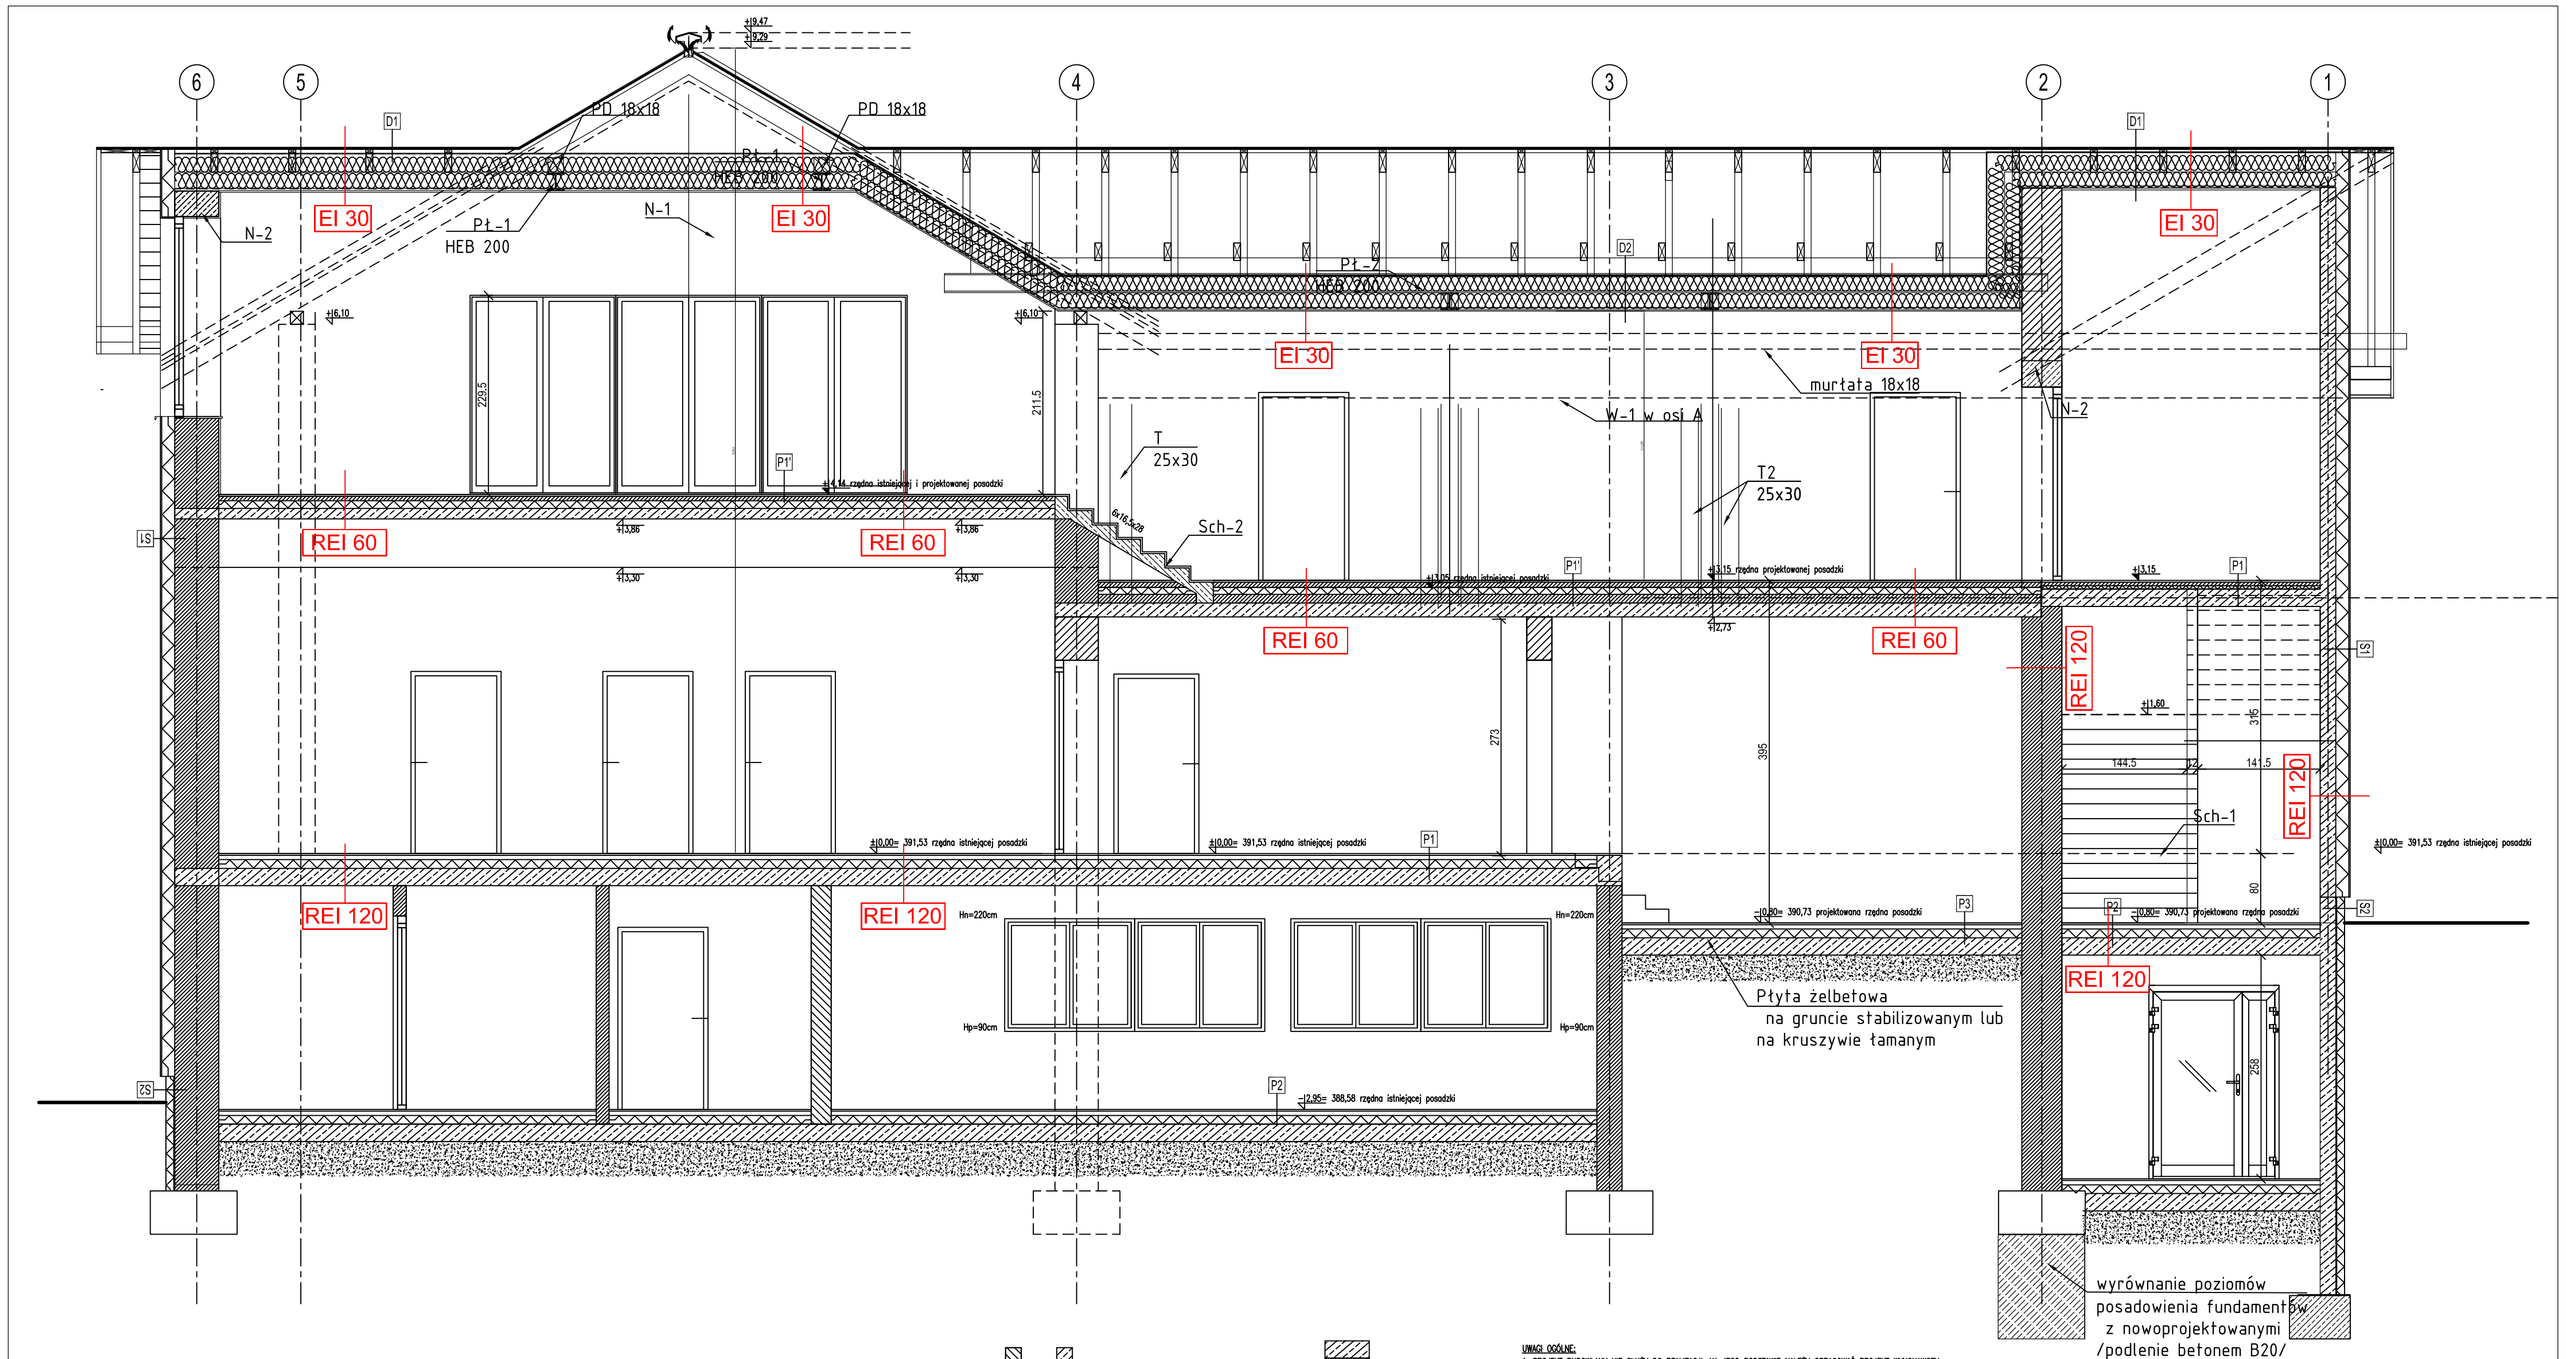

UWAGI OGÓLNE:

1. PROJEKT BUDOWLANY NIE SŁUŻY DO REALIZACJI, NA JEGO PODSTAWIE NALEŻY OPRACOWAĆ PROJEKT WYKONAWCZY
2. PRZED PRZYSTĄPIENIEM DO REALIZACJI PROJEKTU WYMIARY NALEŻY SPRAWDZIĆ NA BUDOWIE
3. ROBOTY PROWADZIĆ ZGODNIE Z PRZEPISAMI TECHNICZNO – BUDOWLANYMI, PRZEPISAMI BHP, OBOWIĄZUJĄCYMI NORMAMI ORAZ ZASADAMI WIEDZY TECHNICZNEJ
4. ROBOTY PROWADZIĆ POD NADZOREM OSOBY POSIADAJĄCEJ UPRAWNIENIA DO KIEROWANIA ROBOTAMI BUDOWLANYMI
5. WSZYSTKIE MATERIAŁY I WYROBY BUDOWLANE MUSZĄ POSIADAĆ ODPOWIEDNIE ATESTY I DOPUSZCZENIA DO STOSOWANIA W BUDOWNICTWIE
6. WSZYSTKIE ELEMENTY METALOWE ZABEZPIECZYĆ ANTYKOROZYJNIE PRZED MALOWANIEM

S1 ŚCIANA ZEWNĘTRZNA

– TYNK SILIKATOWY NA TERMOIZOLACJI Z WEŁNY SKALNEJ TWARDEJ/ PŁYTA KLINKIEROWE ELEWACYJNE GŁADKIE, WYM 250x104/5 mm NA KLEJU WYSOKOSPRAWNA, FUGA GR. 10MM	1,5 CM
– ROZWIĄZANIE PŁYTEK ELEWACYJNYCH NAJRUSKU ELEWACJI	
– IZOLACJA TERMICZNA – PŁYTY STYROPIANOWE GRAFITOWE WARTOŚĆ WSPÓŁCZYNNIKA PRZENIKANIA CIEPŁA DLA PRZEGRODY – ŚCIANA ZEWNĘTRZNA U=max.0,23W/(m2xK)	15 CM
– PUSTAK CEMENTOWO– ŻUŻLOWY ISTNIEJĄCA	
– ŚCIANA Z CEGŁY ŚCIANY ISTNIEJĄCA	WG PROJ KONSTRUKCJI
– ŚCIANA ZELBETOWA PROJEKTOWANA	
– ŚCIANA Z CEGŁY PROJEKTOWANA	
– TYNK WEWNĘTRZNY: CEMENTOWO WAPIENNY W POM. MOKRYCH, TECHNICZNYCH GIPSOWY W KLATKACH SCHODOWYCH I KOMUNIKACJI	MAX. 1,5 CM

S2 ŚCIANA ZEWNĘTRZNA FUNDAMENTOWA

– TYNK ASFOLOWY NA TERMOIZOLACJA ZE STYROPIANU EPS, – FOLIA KUBEŁKOWA CHRONIĄCA PRZED USZKODZENIAMI MECHANICZNYMI DO POZIOMU TERENU PRZY BUDYNKU DO POZIOMU ODBIJENIA FUNDAMENTÓW STYROPIANEM XPS	1,5 CM –
– WARSTWA OCHRONNA – GEOWŁÓKNINA 300g/m2 PP	–
– IZOLACJA PRZECIWWODNA – PCW SIKAPLAN WP 1100 1,5 HL	1,5 MM
– WARSTWA OCHRONNA – GEOWŁÓKNINA 300g/m2 PP	–
– IZOLACJA TERMICZNA – STYROPIAN XPS DO POZIOMU DO 1,2 M PONIŻEJ POZIOMU TERENU I 30 CM PONAD TEREN WG. AUSTROTHERM XPS TOP LAMBDA = 0,036 W/mK	10 CM
– ŚCIANA ŻELBETOWA GRUBOŚĆ WG PROJEKTU KONSTRUKCJI	WG PROJ KONSTRUKCJI

S3 ŚCIANA WEWNĘTRZNA MUROWANA

– TYNK WEWNĘTRZNY: CEMENTOWO WAPIENNY W POM. MOKRYCH, TECHNICZNYCH GIPSOWY W KLATKACH SCHODOWYCH I KOMUNIKACJI	MAX. 1,5 CM
– ŚCIANA MUROWANA Z BLOCZKÓW SILKA LUB Z CEGŁY PEŁNEJ	WG. PROJ KONSTRUKCJI
– TYNK WEWNĘTRZNY CEMENTOWO WAPIENNY W POM. MOKRYCH, TECHNICZNYCH GIPSOWY W KLATKACH SCHODOWYCH I KOMUNIKACJI	MAX. 1,5 CM

P1 POSADZKA NA STROPACH

– GRES	1÷ 2 CM
– WYLEWKA BETONOWA	4 CM
– FOLIA	–
– IZOLACJA TERMICZNA STYRODUR	4 CM
– PŁYTA ŻELBETOWA	WG PROJ KONSTRUKCJI
– TYNK WEWNĘTRZNY: CEMENTOWO WAPIENNY W POM. MOKRYCH, TECHNICZNYCH GIPSOWY W KLATKACH SCHODOWYCH I KOMUNIKACJI	MAX. 1,5 CM

P1 POSADZKA NA STROPACH

– GRES LUB PŁYTKI CERAMIKOWE	1÷ 2 CM
– WYLEWKA BETONOWA PROJEKTOWANA	4÷6 CM
– FOLIA PROJEKTOWANA	–
– IZOLACJA TERMICZNA WEŁNA STROPOWA TWARDA	4÷8CM
– BETON ISTNIEJĄCY	ok. 10÷12 CM
– PAPA	–
– STROP ISTNIEJĄCY – BETON ZBROJONY	12 CM
– TYNK WEWNĘTRZNY PROJEKTOWANY: CEMENTOWO WAPIENNY W POM. MOKRYCH, TECHNICZNYCH GIPSOWY W KLATKACH SCHODOWYCH I KOMUNIKACJI	MAX. 1,5 CM

P2 POSADZKA NA GRUNCIE W POMIESZCZENIACH Z FOLIĄ GARAŻOWYCH

– GRES	1÷ 2 CM
– WYLEWKA BETONOWA	4 CM
– FOLIA	–
– IZOLACJA TERMICZNA STYRODUR	10 CM
– PŁYTA ŻELBETOWA	WG PROJ KONSTRUKCJI
– IZOLACJA PRZECIWWODNA	–
– PODSUDOWA Z KRUSZYWA ŁAMANEGO STABILIZOWANEGO MECHANICZNIE	30 CM
– GRUNT RODZIMY	–

P3 POSADZKA NA GRUNCIE W GARAŻACH

– BETON ZACIERANY	1÷ 2 CM
– ISTNIEJĄCE WARSTWY PODŁOŻA	–

D1 DACH

– BLACHA NA RĄBEK STOJĄCY CLASSIC	–
– ŁATA - SZCZELINA WENTYLACYJNA POMIĘDZY ORVIPEX A KALENICĄ	2x 40M
– FOLIA WYSOKOPAROPRZEPUSZCZALNA	–
– WARSTWA OCIEPLENIA – WEŁNA MINERALNA	20CM
– KONSTRUKCJA DACHU + WARSTWA OCIEPLENIA–WEŁNA MINERALNA POMIĘDZY KONSTRUKCJĄ –KIJEC STALOWE–KSZTAŁTOWNIKI ŁĄCZNIE Z PROJEKTEM BRANŻY KONSTRUKCYJNEJ	20CM
– PAROIZOLACJA	–
– 2x GKF	3,0 CM

JEDNOSTKA PROJEKTOWA:

VERTICAL STUDIO

34 - 300 Żywiec, ul. Wodna 20

NAZWA I ADRES OBIEKTU BUDOWLANEGO:

Przebudowa i rozbudowa Ochotniczej Straży Pożarnej w Żywcu Moszczanicy.

NR RYS.: **A 10**

INWESTOR:

Ochotnicza Straż Pożarna w Żywcu Moszczanicy.

DATA: **09.2018**

PODZIAŁKA: **cm**

ARCHITEKTURA - PROJEKT BUDOWLANY-WYKONAWCZY

NAZWA RYSUNKU: **PRZEKRÓJ PODŁUŻNY, C-C**

SKALA: **1:50**

PROJEKTANT:

mgr inż. arch. Wojciech Łodziński MPOIA/041/2007

PODPIS:

SPRAWDZAJĄCY:

mgr inż. arch.