



PRZEKROJE POPRZECZNE TYPOWE
ULICA FOLWARK KM 0+000,00 - 0+165,00

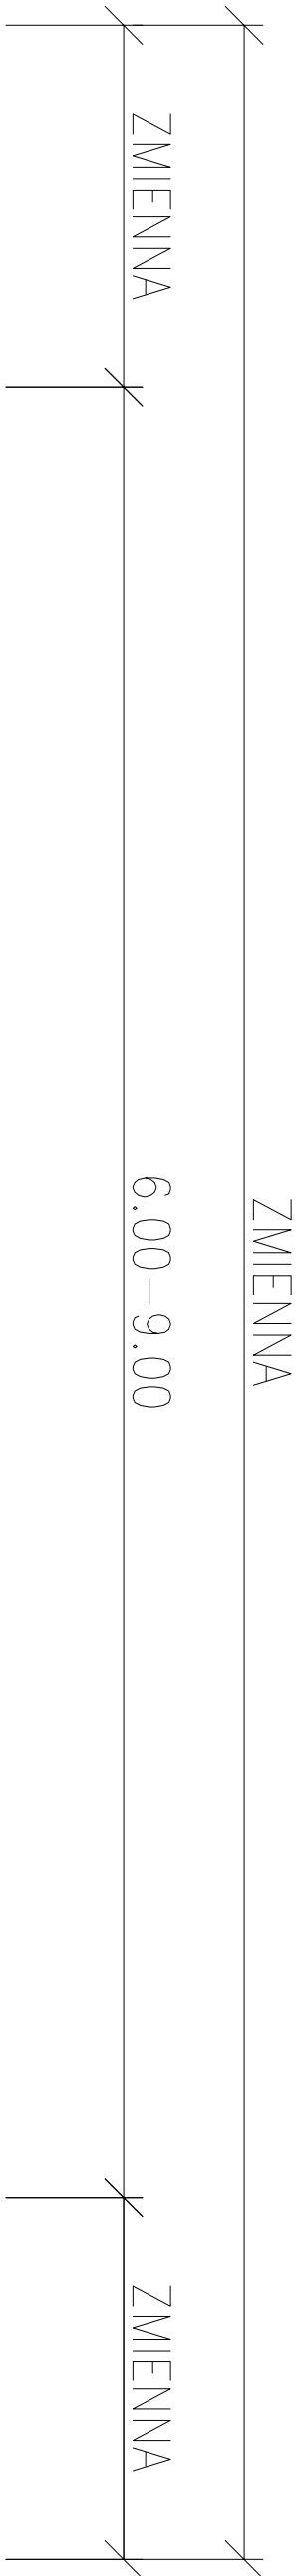

DOWIĄZANIE DO
ISTNIEJĄCEGO TERENU

JEZDNIA

DOWIĄZANIE DO
ISTNIEJĄCEGO TERENU

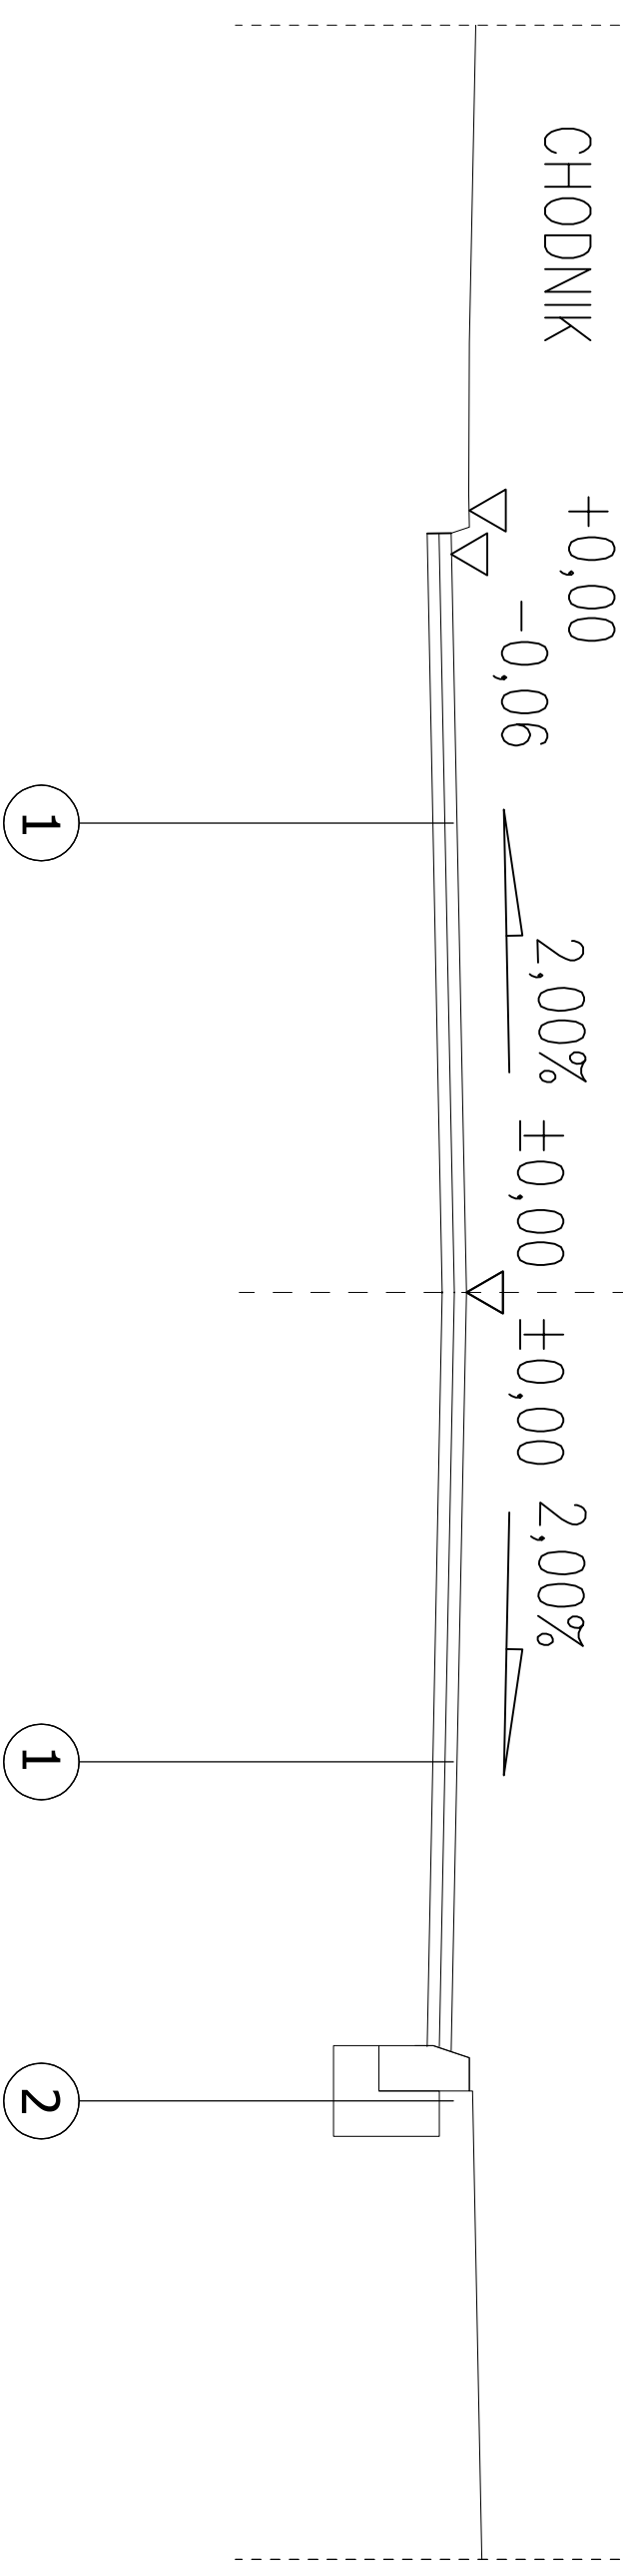

1


ULICA FOLWARK - JEZDNIA


- 4 cm - WARSTWA ŚCIERAŁNA Z BA 0/12,8 O ZWIĘKSZONEJ ODPORNOŚCI NA DEFORMACJE TRWAŁE WŁDG. D.05.03.05
- 4 cm - WARSTWA WIĄŻĄCA Z BA 0/16 O ZWIĘKSZONEJ ODPORNOŚCI NA DEFORMACJE TRWAŁE WŁDG. D.05.03.05
- 5 cm - ZFREZOWANA ISTNIEJĄCA NAWIERZCHNIA

2

ULICA FOLWARK - KRAWĘŻNIK ODKRYCIE 6CM

- KRAWĘŻNIK BETONOWY 15 x 30 x 100 BETON C 30/37 WŁDG. D.08.01.01
- 3 cm - PODSYPKA PIASKOWO-CEMENTOWA WŁDG. D.08.05.01
- 15 cm - ŁAWA BETONOWA - BETON C16/20 - 0,06m² WŁDG. D.08.01.01
- 10 cm - KRUSZYWO ŁAMANE 0/63,0mm WŁDG. D.04.04.02
- WYPROFILOWANE I ZAGĘSZCZONE PODŁOŻE GRUNTOWE E₂=100 MPA

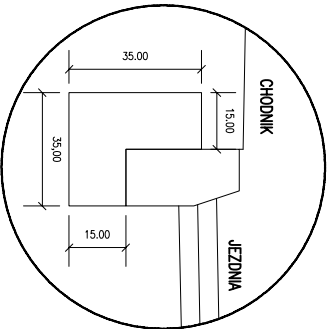

<div>PRACOWNIA DROGOWA</div> <div>mgr inż. ANDRZEJ BZÓWKA</div> <div>41-215 SOSNOWIEC</div> <div>UL. STARZYŃSKIEGO 51</div> <div>TEL/FAX: (032)263-39-33</div> <div>NIP: 631-166-41-13</div>		<div>UMOWA NR:</div> <div>INWESTOR:</div> <div>Miasto Żywiec</div> <div>34-300 Żywiec, ul. Rynek 2</div>	
<div>Tytuł opracowania:</div> <div>REMONT UL. FOLWARK W ŻYWCU</div>			
<div>Tytuł rysunku:</div> <div>PRZKROJE TYPowe</div>			
<div>OPRACOWAŁ:</div>	<div>NR UPR.:</div>	<div>PODPIS:</div>	<div>SKALA:</div>
<div>PROJEKTOWAŁ:</div> <div>mgr inż. Andrzej BZÓWKA</div>	<div>NR UPR.:</div> <div>107/98</div>	<div>PODPIS:</div> <div></div>	<div>DATA:</div> <div>11.2021</div>
<div>PROJEKTOWAŁ:</div>	<div>NR UPR.:</div>	<div>PODPIS:</div>	<div>BRANŻA:</div> <div>DROGOWA</div>
<div>PROJEKTOWAŁ:</div>	<div>NR UPR.:</div>	<div>PODPIS:</div>	<div>NR RYS.:</div> <div>2</div>