


PRZEKROJE POPRZECZNE TYPOWE

ULICA ŚLEMIENSKA BOCZNA KM 0+000,00 - 0+156,00

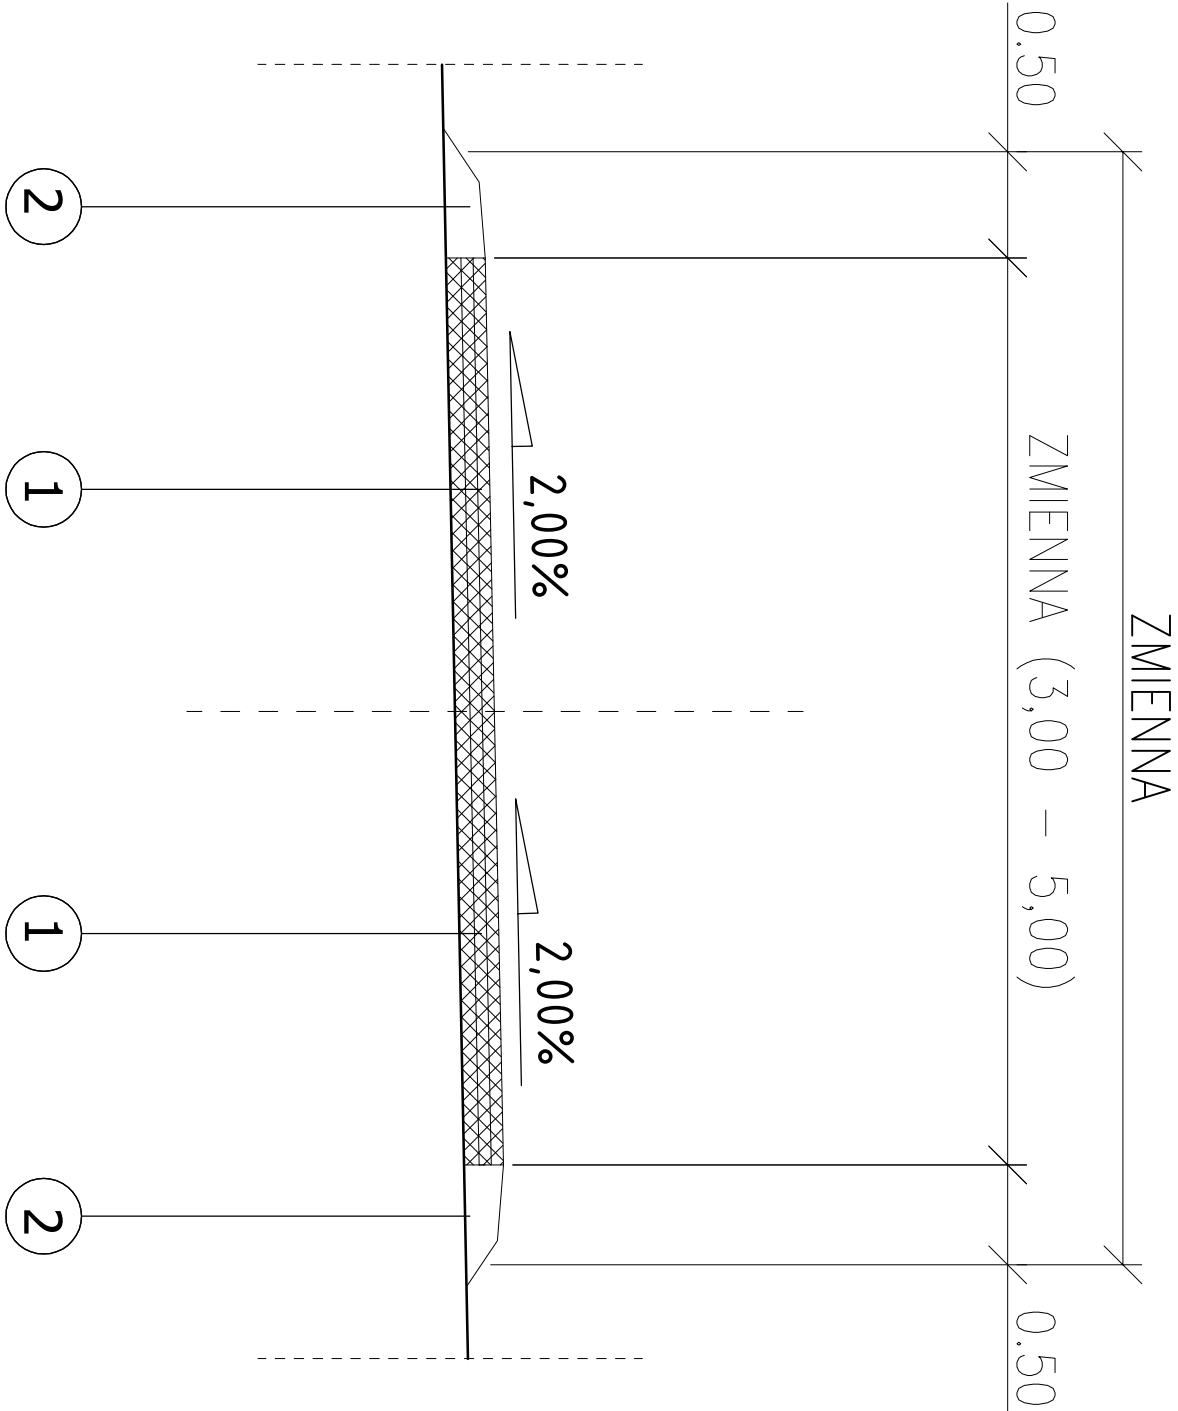

OPISY KONSTRUKCJI NAWIERZCHNI

ULICA ŚLEMIENSKA BOCZNA - JEZDNIA

- 1
- 4 cm - WARSTWA ŚCIERALNA BA 0/12,8 O ZWIĘKSZONEJ ODPORNOŚCI NA DEFORMACJE TRWAŁE WŁDG. D.05.03.05
- 4 cm - WARSTWA WIĄZĄCA BA 0/16,0 O ZWIĘKSZONEJ ODPORNOŚCI NA DEFORMACJE TRWAŁE WŁDG. D.05.03.05
- 4 cm - WARSTWA PROFILUJĄCA ŚREDNIO Z BA 0/16 WŁDG. D.05.03.05
- WYPROFILOWANE I ZAGĘSZCZONE PODŁOŻE GRUNTOWE E₂=100 MPa

ULICA ŚLEMIENSKA BOCZNA - POBOCZE Z KRUSZYWA ŁAMANEGO

- 2
- POBOCZE Z KRUSZYWA ŁAMANEGO F= 2 x 0,05 m²/mb WŁDG. D.04.04.02
- WYPROFILOWANE I ZAGĘSZCZONE PODŁOŻE GRUNTOWE E₂=100 MPa

<div><div>PRACOWNIA DROGOWA</div><div><div>mgr inż. ANDRZEJ BZÓWKA</div><div>41-215 SOSNOWIEC</div><div>UL. STARZYŃSKIEGO 51</div><div>TEL/FAX: (032)263-39-33</div><div>NIP: 631-166-41-13</div></div></div>			
UMOWA NR:	INWESTOR:	Miasto Żywiec	
		34-300 Żywiec, ul. Rynek 2	
Tytuł opracowania:			
REMONT UL. ŚLEMIENSKIEJ BOCZNEJ W ŻYWCU			
Tytuł rysunku:			
PRZKROJE TYPOWE			
OPRACOWAŁ:	NR UPR.:	PODPIS:	SKALA: 1:25
PROJEKTOWAŁ:	NR UPR.:	PODPIS: 107/98	DATA: 11.2021
PROJEKTOWAŁ:	NR UPR.:	PODPIS: <i>Uł. Bzówka</i>	BRANŻA: DROGOWA
PROJEKTOWAŁ:	NR UPR.:	PODPIS:	NR RYS.: 2