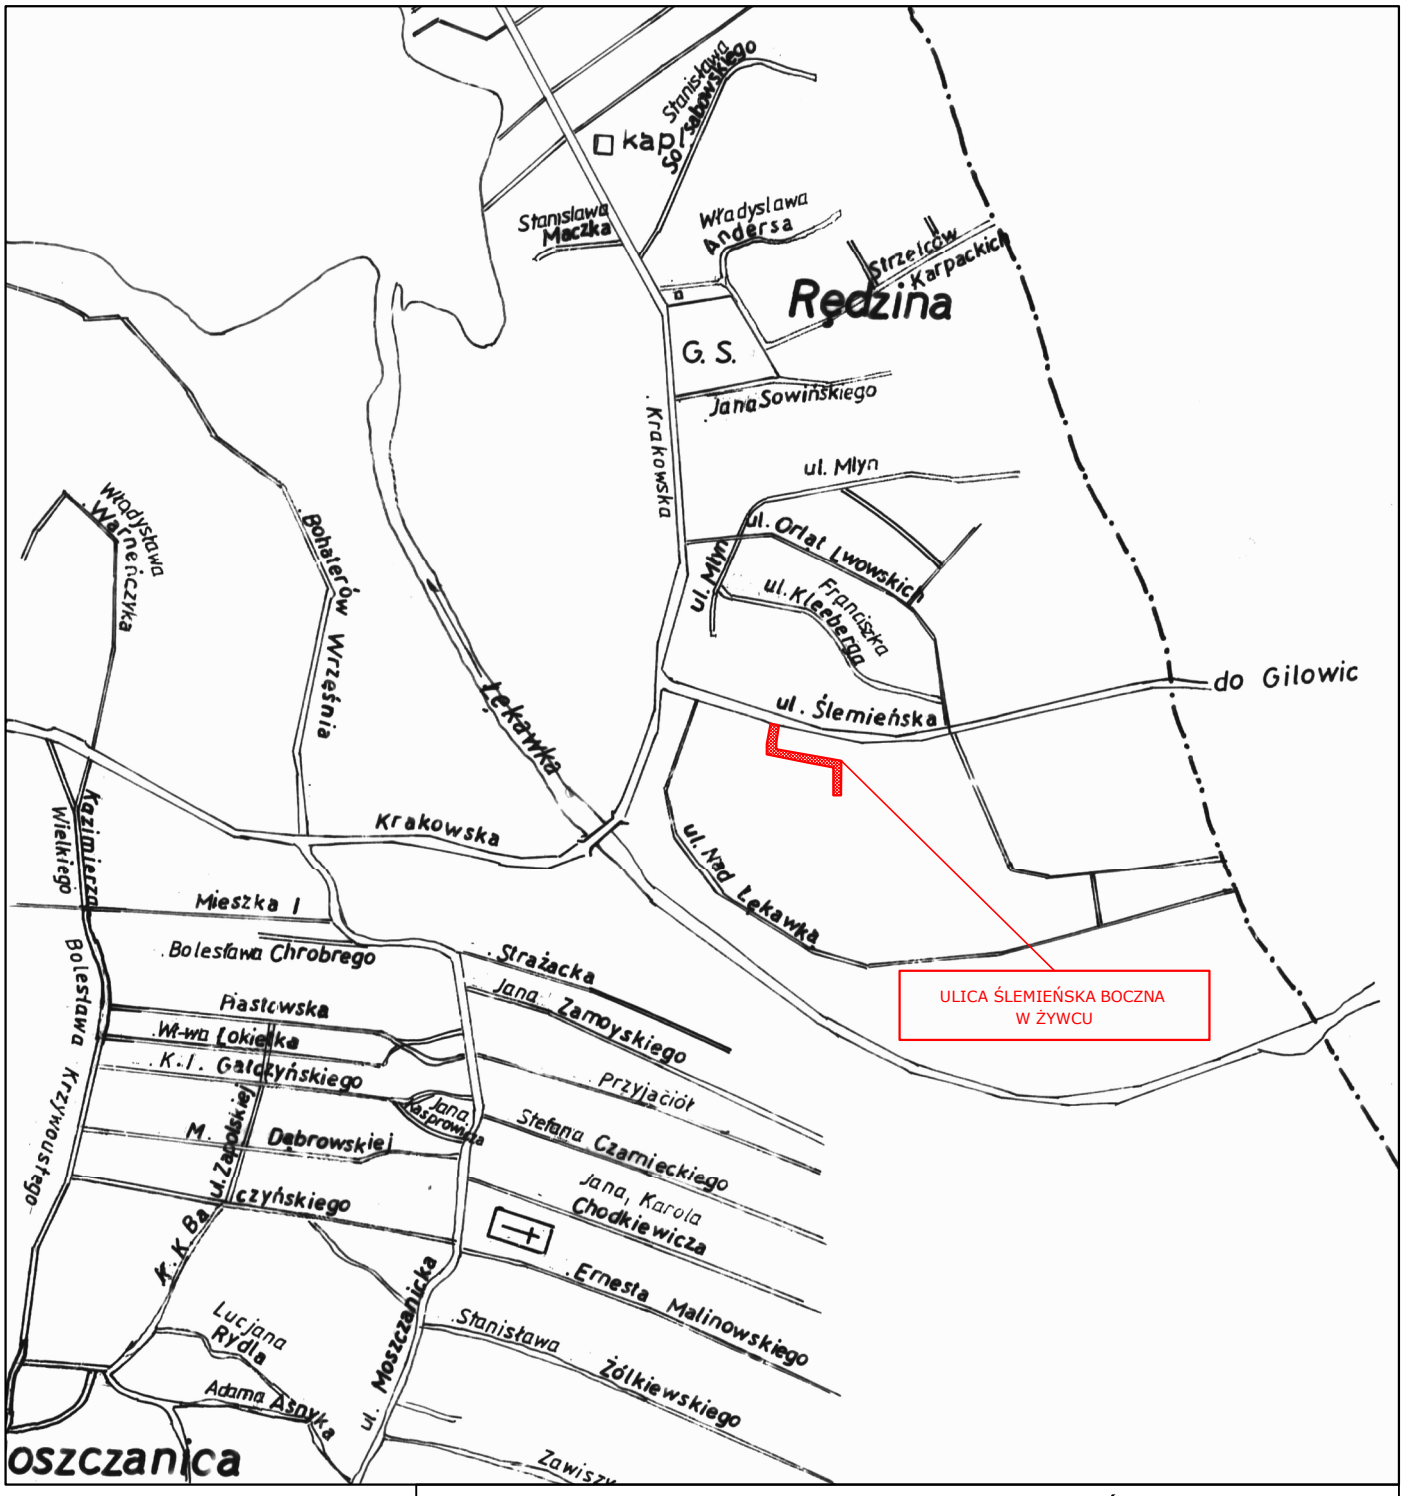

PRACOWNIA DROGOWA
AB-PROJEKT

MGR INŻ. ANDRZEJ BZÓWKA
41-215 SOSNOWIEC
UL. STARZYŃSKIEGO 51
TEL/FAX: (032)263-39-33
NIP: 631-166-41-13

UMOWA NR:	INWESTOR:
	MIASTO ŻYWIEC 34-300 ŻYWIEC, UL. RYNEK 2

TYTUŁ OPRACOWANIA:

REMONT UL. ŚLEMIEŃSKIEJ BOCZNEJ W ŻYWCU

TYTUŁ RYSUNKU:

ORIENTACJA

OPRACOWAŁ:	NR UPR.:	PODPIS:	SKALA: 1:10000
PROJEKTOWAŁ: MGR INŻ. ANDRZEJ BZÓWKA	NR UPR.: 107/98	PODPIS:	DATA: 11.2021
PROJEKTOWAŁ:	NR UPR.:	PODPIS:	BRANŻA: DROGOWA
PROJEKTOWAŁ:	NR UPR.:	PODPIS:	NR RYS.: 1