


PRZEKROJE POPRZECZNE TYPOWE

ULICA ŻONKIŁOWA KM 0+000,00 - 0+215,00

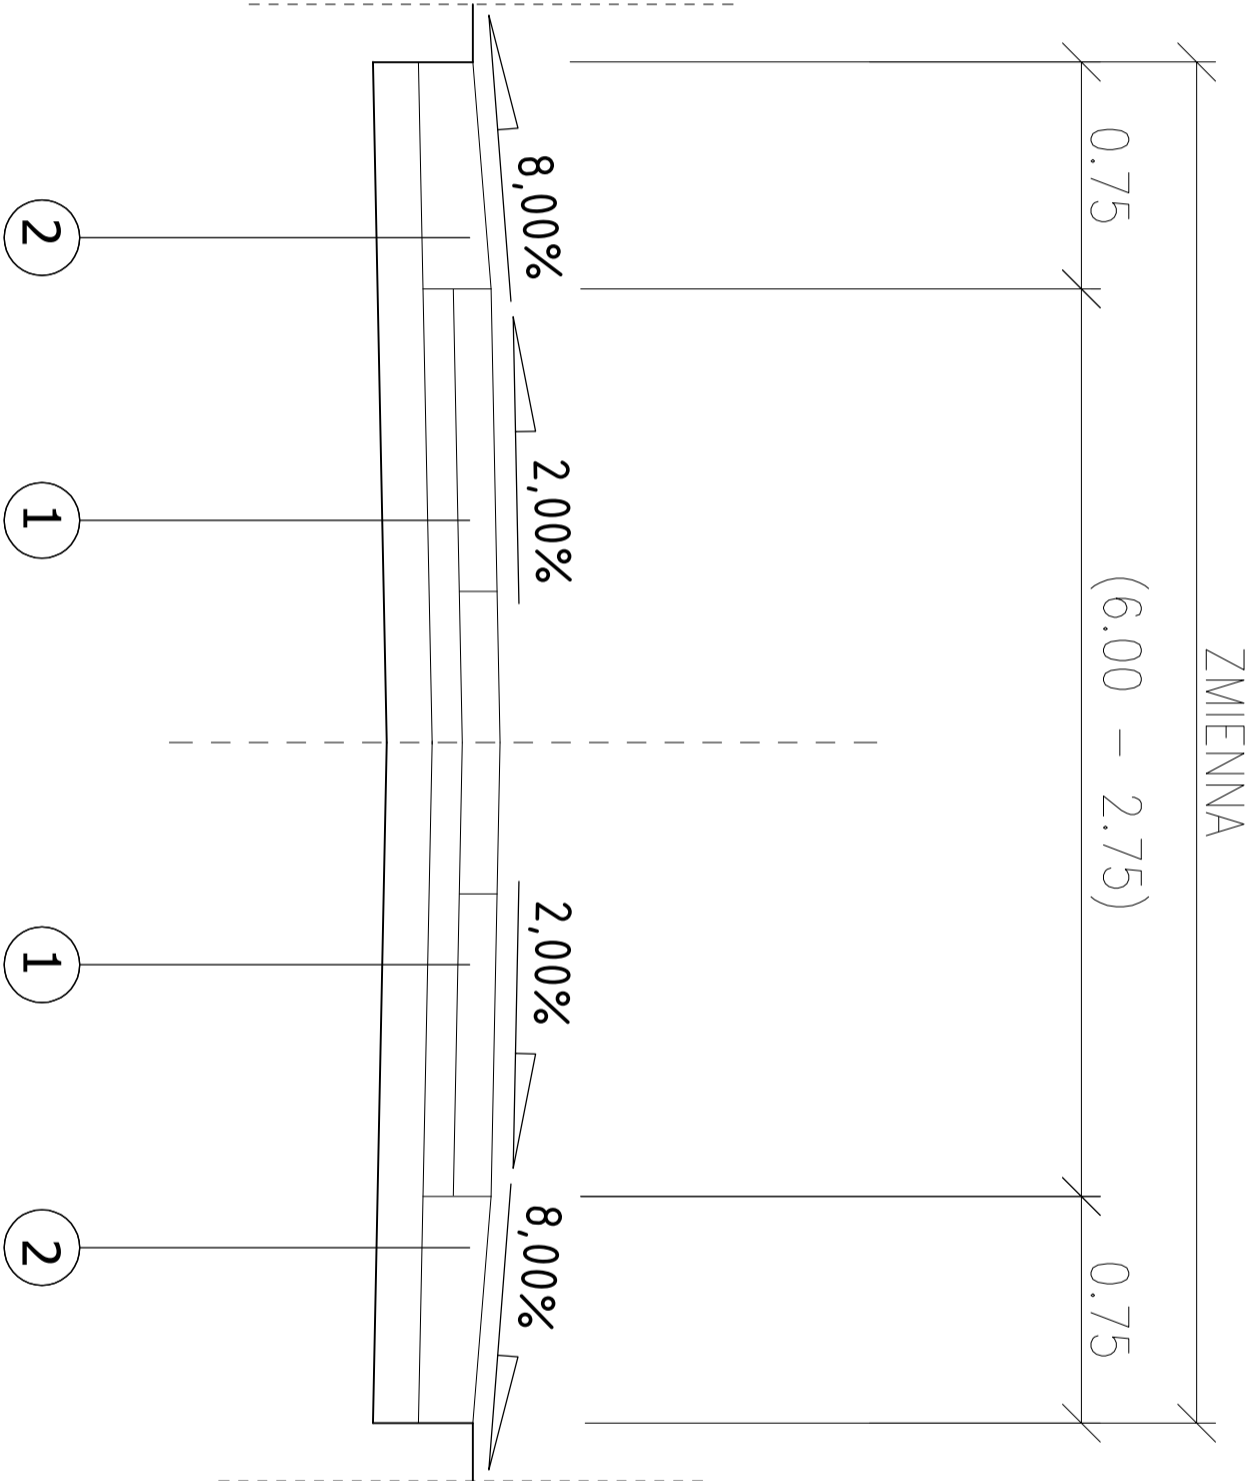

OPISY KONSTRUKCJI NAWIERZCHNI

1 Ulica żonkiłowa - jezdnia

12,5 cm - płyta żelbetowa JOMB 100 x 75 x 12,5cm

Z wypełnieniem otworów kruszywem łamanym 0/31,5mm wdg. D.05.03.03

10 cm - podsyпка piaskowa wdg. D.05.03.03

15 cm - kruszywo łamane 0/31,5mm wdg. D.04.04.02

wyprofilowane i zagęszczone podłoże gruntowe E_z=100 MPa

2 Ulica żonkiłowa - pobocze z kruszywa łamanego

pobocze z kruszywa łamanego F= 0,169 m² wdg. D.04.04.02

15 cm - kruszywo łamane 0/31,5mm wdg. D.04.04.02

wyprofilowane i zagęszczone podłoże gruntowe E_z=100 MPa

<div><div><div>PRACOWNIA DROGOWA</div><div>MGR inż. ANDRZEJ BZÓWKA</div><div>41-215 SOSNOWIEC</div><div>UL. STARZYŃSKIEGO 51</div><div>TEL/FAX: (032)263-39-33</div><div>NIP: 631-166-41-13</div></div><div><div>AB-PROJEKT</div><div>MGR inż. ANDRZEJ BZÓWKA</div><div>41-215 SOSNOWIEC</div><div>UL. STARZYŃSKIEGO 51</div><div>TEL/FAX: (032)263-39-33</div><div>NIP: 631-166-41-13</div></div></div>			
UMOWA NR:	INWESTOR:	Miasto Żywiec	
		34-300 Żywiec, ul. Rynek 2	
Tytuł opracowania:			
REMONT ul. ŻONKIŁOWEJ w Żywcu			
Tytuł rysunku:			
PRZKROJE TYPOWE			
OPRACOWAŁ:	NR UPR.:	PODPIS:	SKALA: 1:25
PROJEKTOWAŁ:	NR UPR.:	PODPIS:	DATA: 11.2021
PROJEKTOWAŁ:	NR UPR.:	PODPIS:	BRAUZE: DROGOWA
PROJEKTOWAŁ:	NR UPR.:	PODPIS:	NR RYS.: 2