


PRZEKROJE POPRZECZNE TYPOWE

ULICA ŻWIROWA (PODLESIE) KM 0+000,00 - 0+104,00

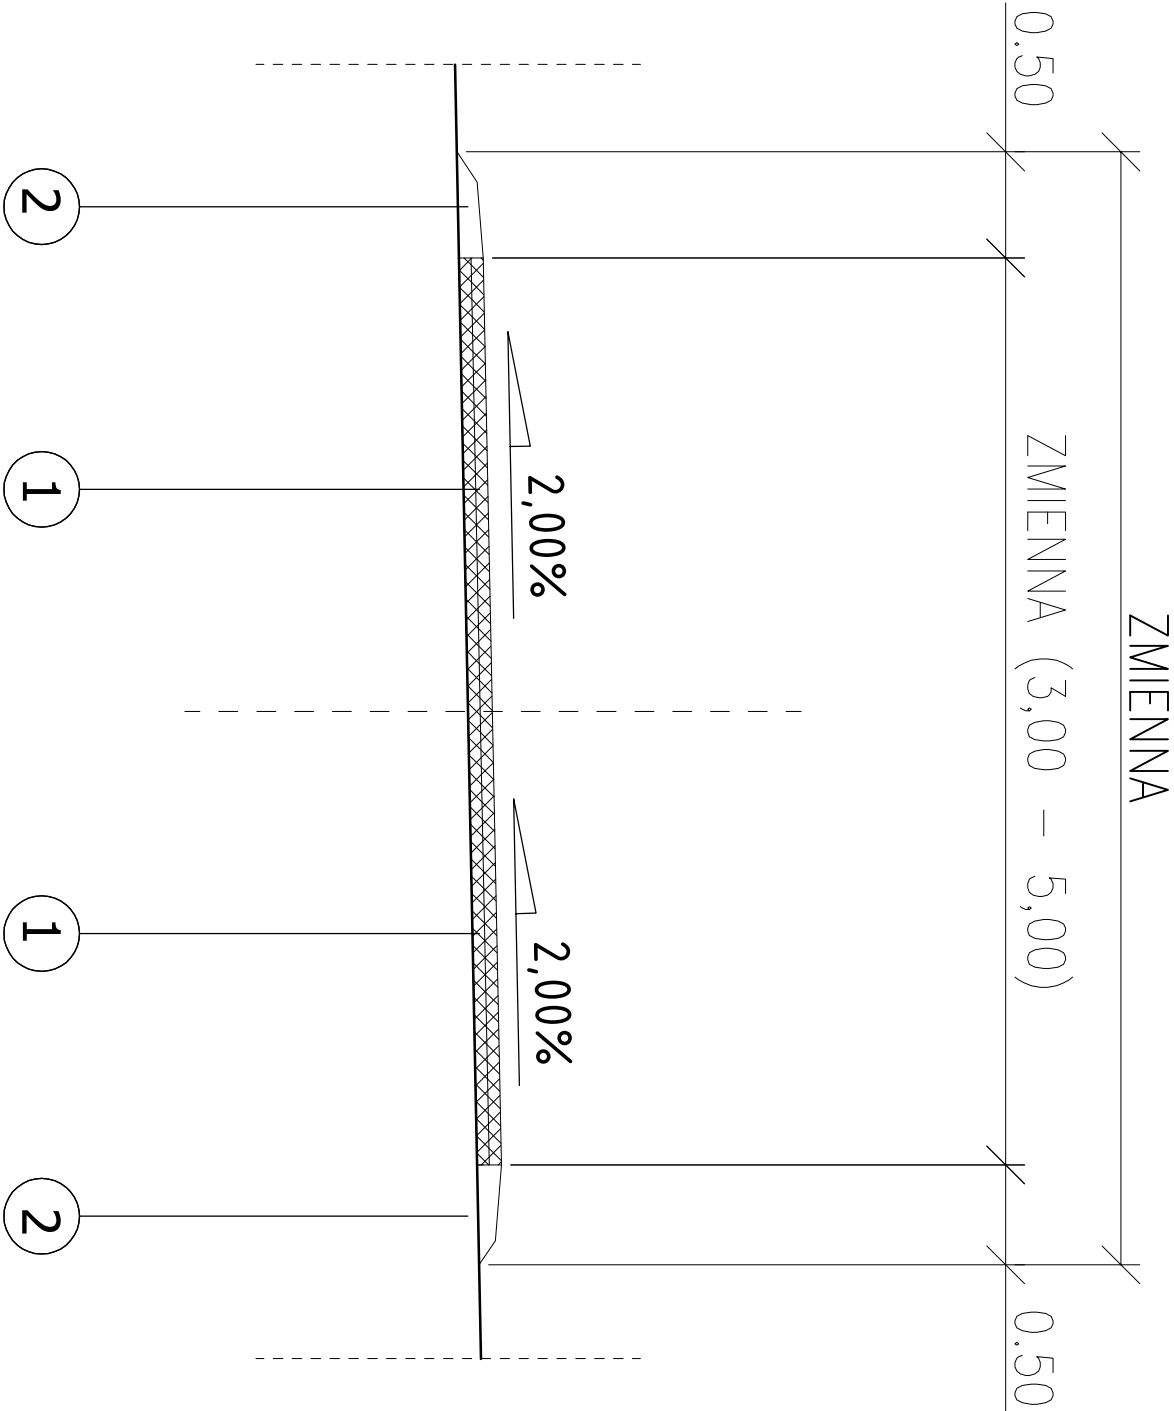

OPISY KONSTRUKCJI NAWIERZCHNI

ULICA ŻWIROWA (PODLESIE) - JEZDNIA

- 1
- 4 cm - WARSTWA ŚCIERAŁNA BA 0/12,8 O ZWIĘKSZONEJ ODPORNOŚCI NA DEFORMACJE TRWAŁE WŁDG. D.05.03.05
- 4 cm - WARSTWA WIĄZĄCA BA 0/16,0 O ZWIĘKSZONEJ ODPORNOŚCI NA DEFORMACJE TRWAŁE WŁDG. D.05.03.05
- WYPROFILOWANE I ZAGĘSZCZONE PODŁOŻE GRUNTOWE E₂=100 MPa

ULICA ŻWIROWA (PODLESIE) - POBOCZE Z KRUSZYWĄ ŁAMANEGO

- 2
- POBOCZE Z KRUSZYWĄ ŁAMANEGO F= 2 x 0,05 m²/mb WŁDG. D.04.04.02
- WYPROFILOWANE I ZAGĘSZCZONE PODŁOŻE GRUNTOWE E₂=100 MPa

| | | | | | |
|---|--|---|--|--|--|
| <div><div>PRACOWNIA DROGOWA</div><div><div>AB</div>PROJEKT</div></div> <div><div>MGR INŻ. ANDRZEJ BZÓWKA</div><div>41-215 SOSNOWIEC</div><div>UL. STARZYŃSKIEGO 51</div><div>TEL/FAX: (032)263-39-33</div><div>NIP: 631-166-41-13</div></div> | | <div>UKNOWA NR:</div> <div>Miasto Żywiec</div> | | <div>INWESTOR:</div> <div>34-300 Żywiec, ul. Rynek 2</div> | |
| <div>Tytuł opracowania:</div> <div>REMONT ul. ŻWIROWEJ (PODLESIE) w Żywcu</div> | | <div>Tytuł rysunku:</div> <div>PRZKROJE TYPOWE</div> | | <div>OPRACOWAŁ:</div> <div>NR UPR:</div> <div>PODPS:</div> <div>SKALA:</div> <div>1:25</div> | |
| <div>PROJEKTOWAŁ:</div> <div>MGR INŻ. ANDRZEJ BZÓWKA</div> | | <div>NR UPR:</div> <div>107/98</div> | | <div>PODPS:</div> <div>DATA:</div> <div>11.2021</div> | |
| <div>PROJEKTOWAŁ:</div> <div>NR UPR:</div> | | <div>PODPS:</div> <div>BRANŻA:</div> <div>DROGOWA</div> | | <div>NR RYS:</div> <div>2</div> | |