


PRZEKROJE POPRZECZNE TYPOWE

ULICA CISOWA KM 0+000,00 - 0+166,00 (A)

KM 0+000,00 - 0+110,00 (B)

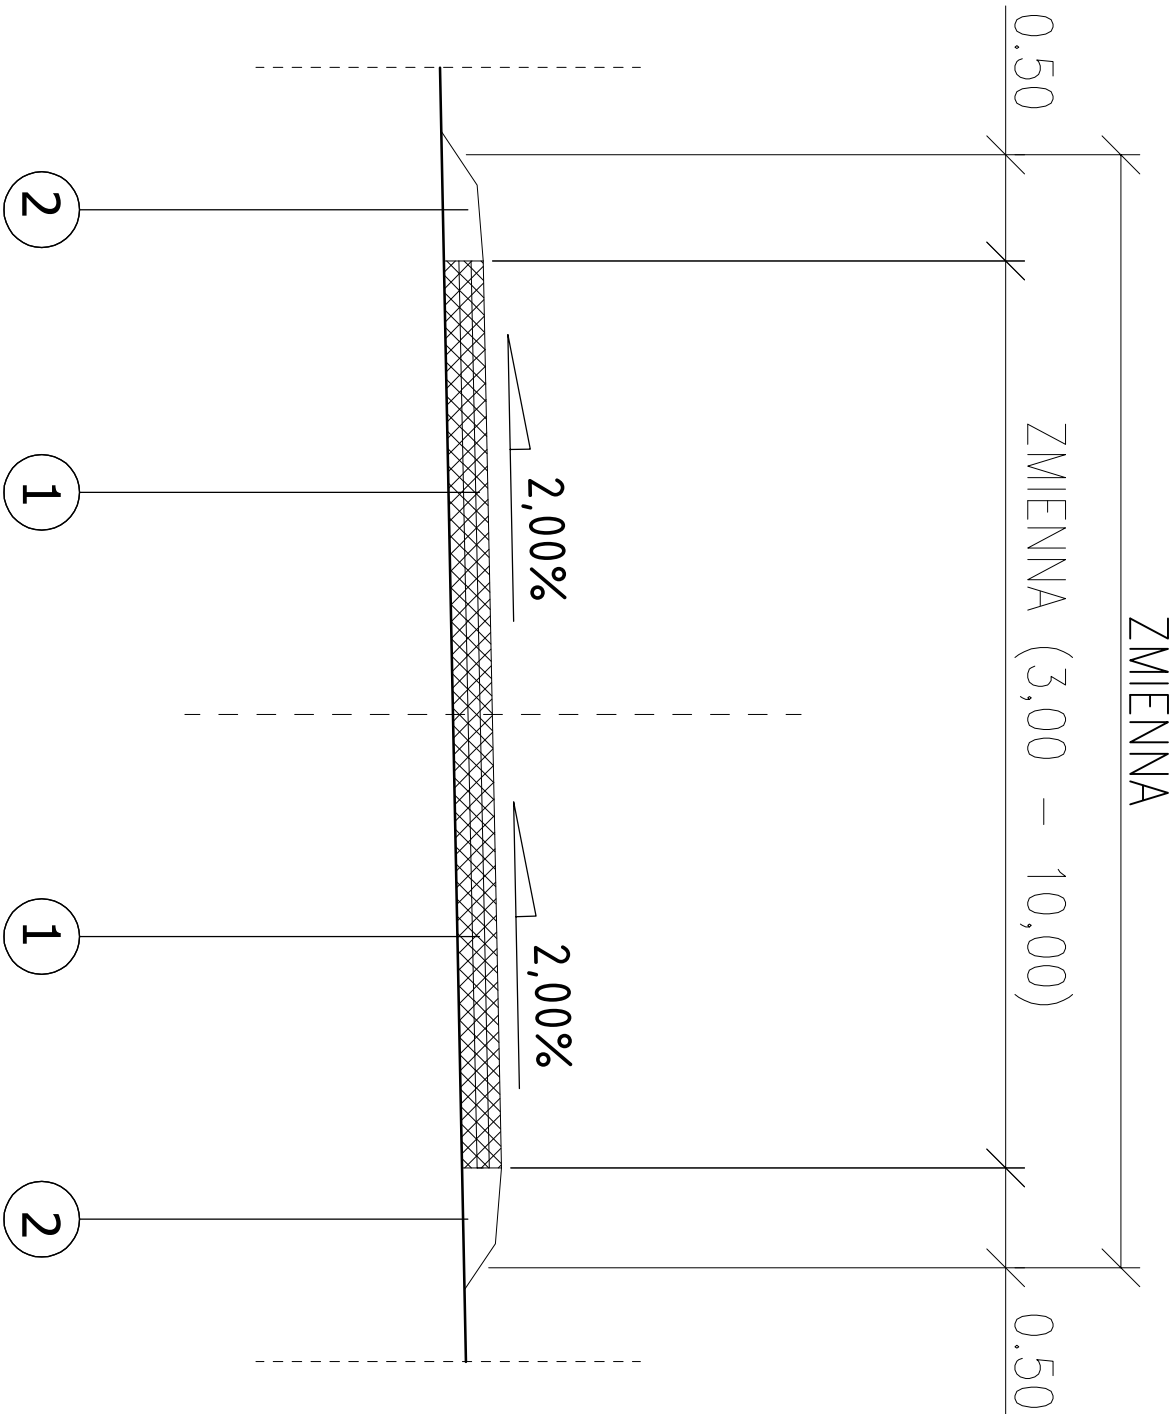

OPISY KONSTRUKCJI NAWIERZCHNI

ULICA CISOWA - JEZDNIA

- 1
- 4 cm - WARSTWA ŚCIERALNA BA 0/12,8 O ZWIĘKSZONEJ ODPORNOŚCI NA DEFORMACJE TRWAŁE WŁDG. D.05.03.05
- 4 cm - WARSTWA WIĄZĄCA BA 0/16,0 O ZWIĘKSZONEJ ODPORNOŚCI NA DEFORMACJE TRWAŁE WŁDG. D.05.03.05
- 4 cm - WARSTWA PROFILUJĄCA ŚREDNIO Z BA 0/16 WŁDG. D.05.03.05
- WYPROFILOWANE I ZAGĘSZCZONE PODŁOŻE GRUNTOWE E₂=100 MPa

ULICA CISOWA - POBOCZE Z KRUSZYWA ŁAMANEGO

- 2
- POBOCZE Z KRUSZYWA ŁAMANEGO F= 2 x 0,05 m²/mb WŁDG. D.04.04.02
- WYPROFILOWANE I ZAGĘSZCZONE PODŁOŻE GRUNTOWE E₂=100 MPa

<div>PRACOWNIA DROGOWA</div> <div>AB-PROJEKT</div> <div>MGR inż. ANDRZEJ BZÓWKA</div> <div>41-215 SOSNOWIEC</div> <div>UL. STARZYŃSKIEGO 51</div> <div>TEL/FAX: (032)263-39-33</div> <div>NIP: 631-166-41-13</div>				UMOWA NR:	
				INWESTOR:	
				Miasto Żywiec	
				34-300 Żywiec, ul. Rynek 2	
Tytuł opracowania:					
REMONT ul. CISOWEJ w Żywcu					
Tytuł rysunku:					
PRZKROJE TYPOWE					
OPRACOWAŁ:		NR UPR.:	PODPIS:	SKALA:	1:25
PROJEKTOWAŁ:		NR UPR.:	PODPIS:	DATA:	11.2021
PROJEKTOWAŁ:		NR UPR.:	PODPIS:	BRANŻA:	DROGOWA
PROJEKTOWAŁ:		NR UPR.:	PODPIS:	NR RYS.:	2