


PRZEKROJE POPRZECZNE TYPOWE

ULICA BACZYŃSKIEGO KM 0+000,00 - 0+079,00 (A)

KM 0+000,00 - 0+108,00 (B)

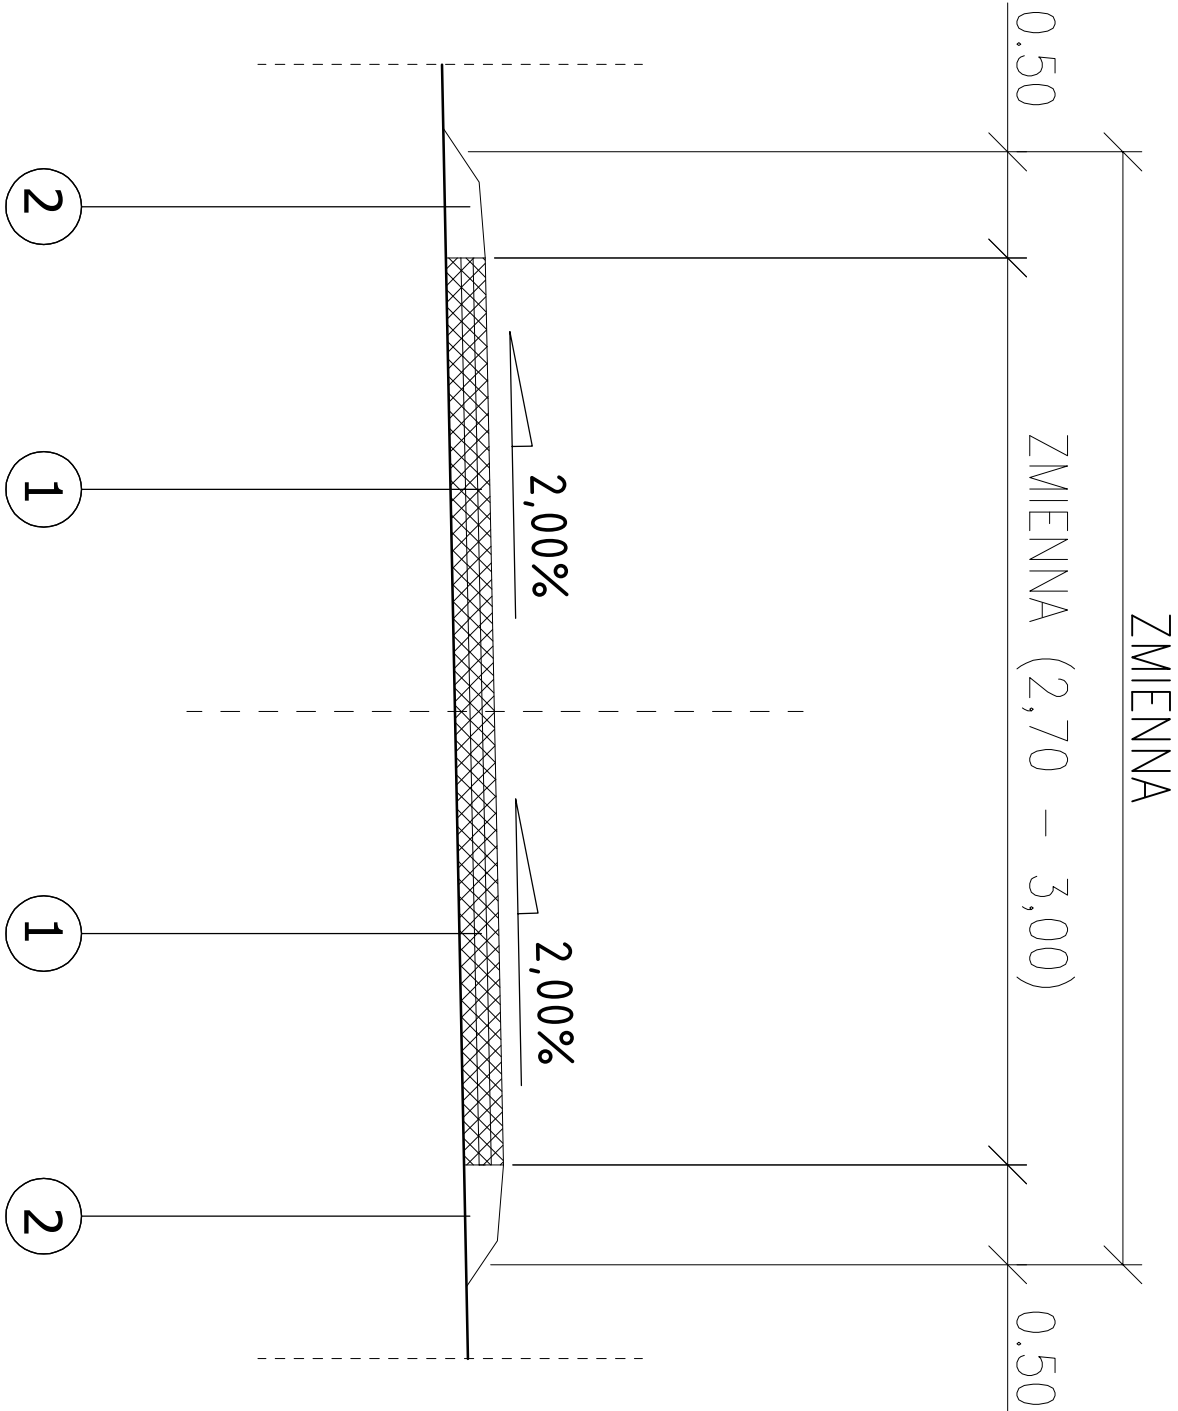

OPISY KONSTRUKCJI NAWIERZCHNI

ULICA BACZYŃSKIEGO - JEZDNIA

- 1
- 4 cm - WARSTWA ŚCIERAŁNA BA 0/12,8 O ZWIĘKSZONEJ ODPORNOŚCI NA DEFORMACJE TRWAŁE WŁDG. D.05.03.05
- 4 cm - WARSTWA WIĄZĄCA BA 0/16,0 O ZWIĘKSZONEJ ODPORNOŚCI NA DEFORMACJE TRWAŁE WŁDG. D.05.03.05
- 4 cm - WARSTWA PROFILUJĄCA ŚREDNIO Z BA 0/16 WŁDG. D.05.03.05
- WYPROFILOWANE I ZAGĘSZCZONE PODŁOŻE GRUNTOWE E<sub>2</sub>=100 MPa

ULICA BACZYŃSKIEGO - POBOCZE Z KRUSZYWA ŁAMANEGO

- 2
- POBOCZE Z KRUSZYWA ŁAMANEGO F= 2 x 0,05 m<sup>2</sup>/mb WŁDG. D.04.04.02
- WYPROFILOWANE I ZAGĘSZCZONE PODŁOŻE GRUNTOWE E<sub>2</sub>=100 MPa

PRACOWNIA DROGOWA		mgr inż. ANDRZEJ BZÓWKA	
41-215 SOSNOWIEC		41-215 SOSNOWIEC	
UL. STARZYŃSKIEGO 51		UL. STARZYŃSKIEGO 51	
TEL/FAX: (032)263.39.33		TEL/FAX: (032)263.39.33	
NIP: 631-166-41-13		NIP: 631-166-41-13	
UMOWA NR:	INWESTOR:	Miasto Żywiec	
		34-300 Żywiec, ul. Rynek 2	
Tytuł opracowania:			
REMONT UL. BACZYŃSKIEGO W ŻYWCU			
Tytuł rysunku:			
PRZKROJE TYPOWE			
OPRACOWAŁ:	NR UPR.:	PODPIS:	SKALA: 1:25
PROJEKTOWAŁ:	NR UPR.:	PODPIS:	DATA: 11.2021
PROJEKTOWAŁ:	NR UPR.:	PODPIS:	BRAUZA: DROGOWA
PROJEKTOWAŁ:	NR UPR.:	PODPIS:	NR RYS.: 2