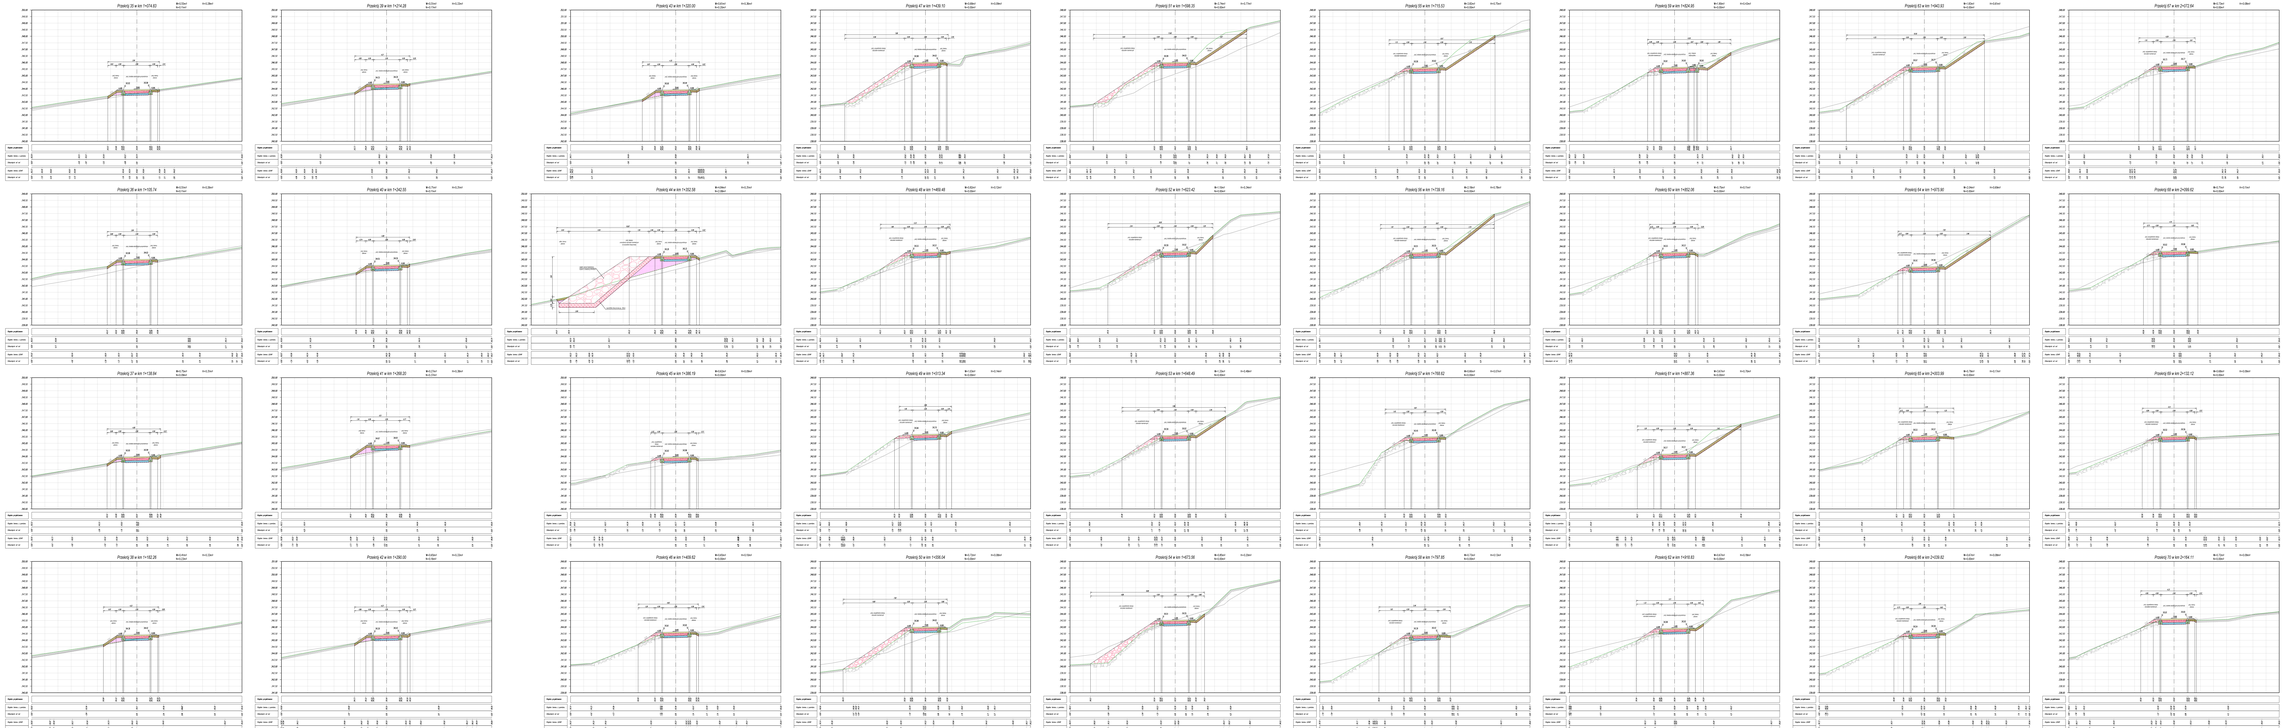

LEGENDA:

- aktotłwanie istniejącego terenu z pomiaru geodezyjnego
- aktotłwanie istniejącego terenu LIDAR
- proj. granice robót ziemnych

PRACOWNIA DROGOWA
PROJECT
mgr inż. Andrzej KOTARA
41-215 Sosnowiec
ul. Zbrowskiego 11
tel. 32 291 49 69
NIP: 631-168-45-18

NR W WYKAZIE	807/2019/KD
NR DZIAŁKI	
OBRĘB	
JEDNOSTKA EWIDENCYJNA	
TEMAT	*Budowa trzeciej etykietowej pasywnej w Żywcu - Etap III*
TYTUŁ PROJEKTU	**MIASTO ŻYWIEC**
	ul. Kyrnik 2 - 34-300 Żywiec
TYTUŁ RYSUNKU	*Przekroje charakterystyczne (część 2 - nr 35+70)*
STADIUM	*wyk. proj. Zarządzenie DGK/432/2018/KW*
SPRAWDZIŁ	*mgr inż. Grzegorz DYCKA/1078/KW*
PROJEKTOWAŁ	*mgr inż. Andrzej KOTARA*
DATA	*lipiec 2019*
SKALA	W pionie: 1:100 / W poziomie: 1:1000
DATA	*lipiec 2019*
NR EWIDENCYJNY	2019/2/2/KD/1
NR ARCH.	D.5.2