


PRZEKROJE POPRZECZNE TYPOWE

ULICA NA OKLU

KM 0+000,00 - 0+012,00 ORAZ 0+786,00 - 0+798,00

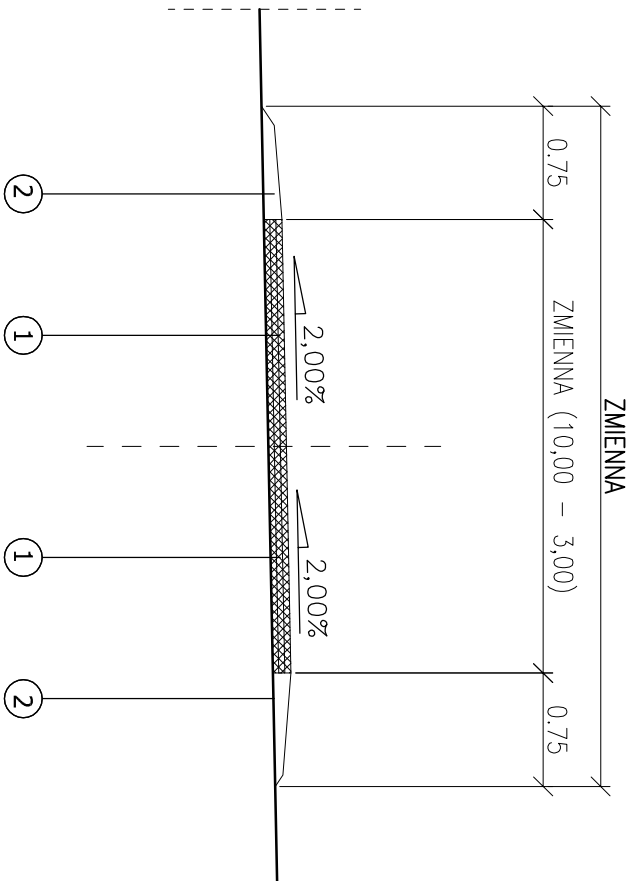

OPIS KONSTRUKCJI NAWIERZCHNI

- 1 ULICA NA OKLU - JEZDNI
- 4 cm - WARSTWA SZERULNA Z BA 0/12,8 O ZWIĘKSZONEJ OPORNOŚCI NA DEFORMACJE TRWAŁE WŁB, D.0,5/0,05
- 4 cm - WARSTWA WIĄZKA Z BA 0/16 O ZWIĘKSZONEJ OPORNOŚCI NA DEFORMACJE TRWAŁE WŁB, D.0,5/0,05
- 4 cm - WARSTWA PROFILTYKA ŚREDNIO Z BA 0/16 O ZWIĘKSZONEJ OPORNOŚCI NA DEFORMACJE TRWAŁE WŁB, D.0,5/0,05
- 2 ULICA NA OKLU - POBOCZE Z KRUSZYWA LAMANEGO
- POBOCZE Z KRUSZYWA LAMANEGO F= 2 x 0,07 m² WŁB, D.0,04/0,00
- WYPROSTKOWANE I ZAGĘSZCZONE PODŁOŻE GĄLITOWE E=100 MPa

RYSUNEK

Przekroje typowe

OBIEKT:

Remont ulicy Na Oklu w Żywcu

INWESTOR:

MIASTO ŻYWIEC
34-300 Żywiec, RYNEK 2

AUTOR OPRACOWANIA:

mgr inż. WOJCIECH KUPCZAK
Ciepłot. ul. Sierpnia 2, 34-300 Węgierska Góra
upr. budowlana nr 4639 BB e-mail: ekupcwa@poczta.pl

SKALA:

1:50

POPIR:

DATA:

SIERPIEŃ 2019

NR RYS: