




ZADANIE			
NAZWA OBIEKTU BUDOWLANEGO	BUDOWA MIEJSCA DO ODPOCZYNKU I INTEGRACJI NA GÓRZE ŚREDNI GROJEC W ŻYWCU		
ADRES OBIEKTU BUDOWLANEGO	ŻYWIEC działka nr ewid. 7478 obręb ewidencyjny Żywiec [0007], jednostka ewidencyjna Żywiec [241701_1]		
RYSUNEK	ORIENTACJA		
PROJEKTOWAŁ	arch. Rafał Mirek	DATA: VII 2020r.	SKALA:
	arch. Urszula Łodzińska		KONCEPCJA
JEDNOSTKA PROJEKTOWA	STUDIO PROJEKTOWE URSZULA ŁODZIŃSKA		MIRYS A.01

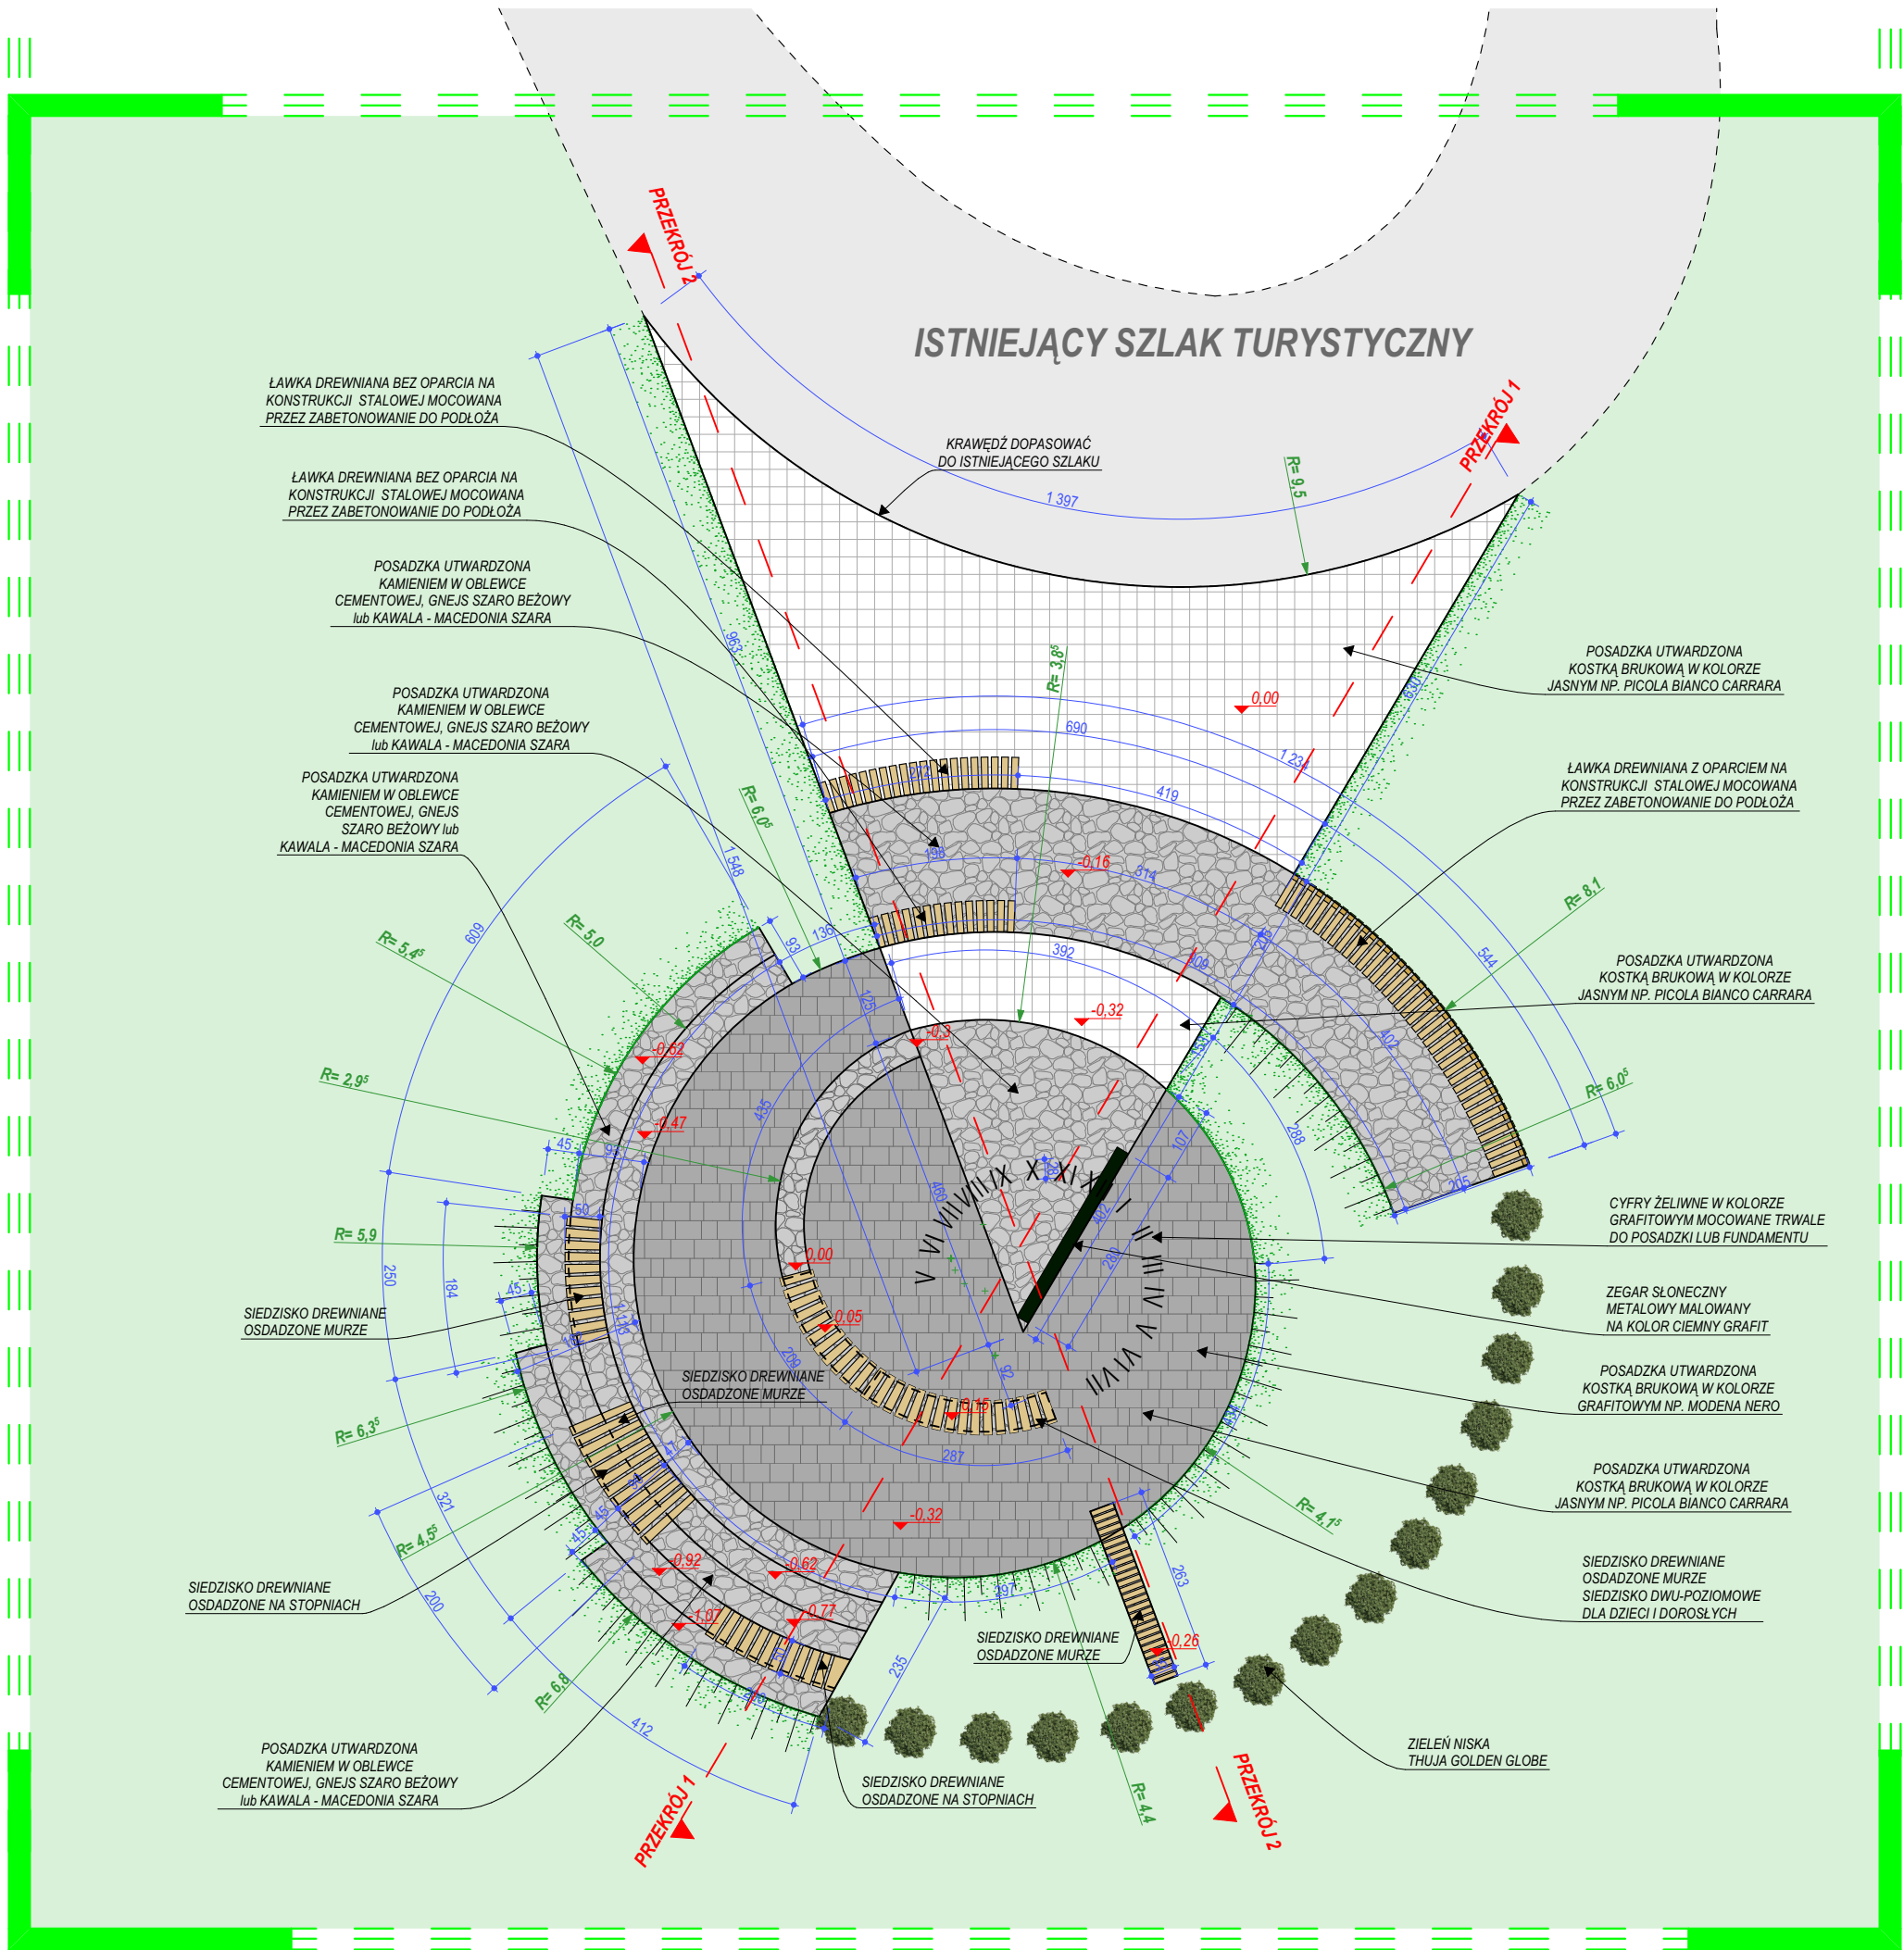


ZADANIE			
NAZWA OBIEKTU BUDOWLANEGO	BUDOWA MIEJSCA DO ODPOCZYNKU I INTEGRACJI NA GÓRZE ŚREDNI GROJEC W ŻYWCU		
ADRES OBIEKTU BUDOWLANEGO	ŻYWIEC działka nr ewid. 7478 obręb ewidencyjny Żywiec [0007], jednostka ewidencyjna Żywiec [241701_1]		
RYSUNEK	ZAGOSPODAROWANIE TERENU		
PROJEKTOWAŁ	arch. Rafał Mirek	DATA: VII 2020r.	SKALA: 1:100
	arch. Urszula Łódzińska		KONCEPCJA
JEDNOSTKA PROJEKTOWA	STUDIO PROJEKTOWE URSZULA ŁÓDZIŃSKA		NR RYS: A.02

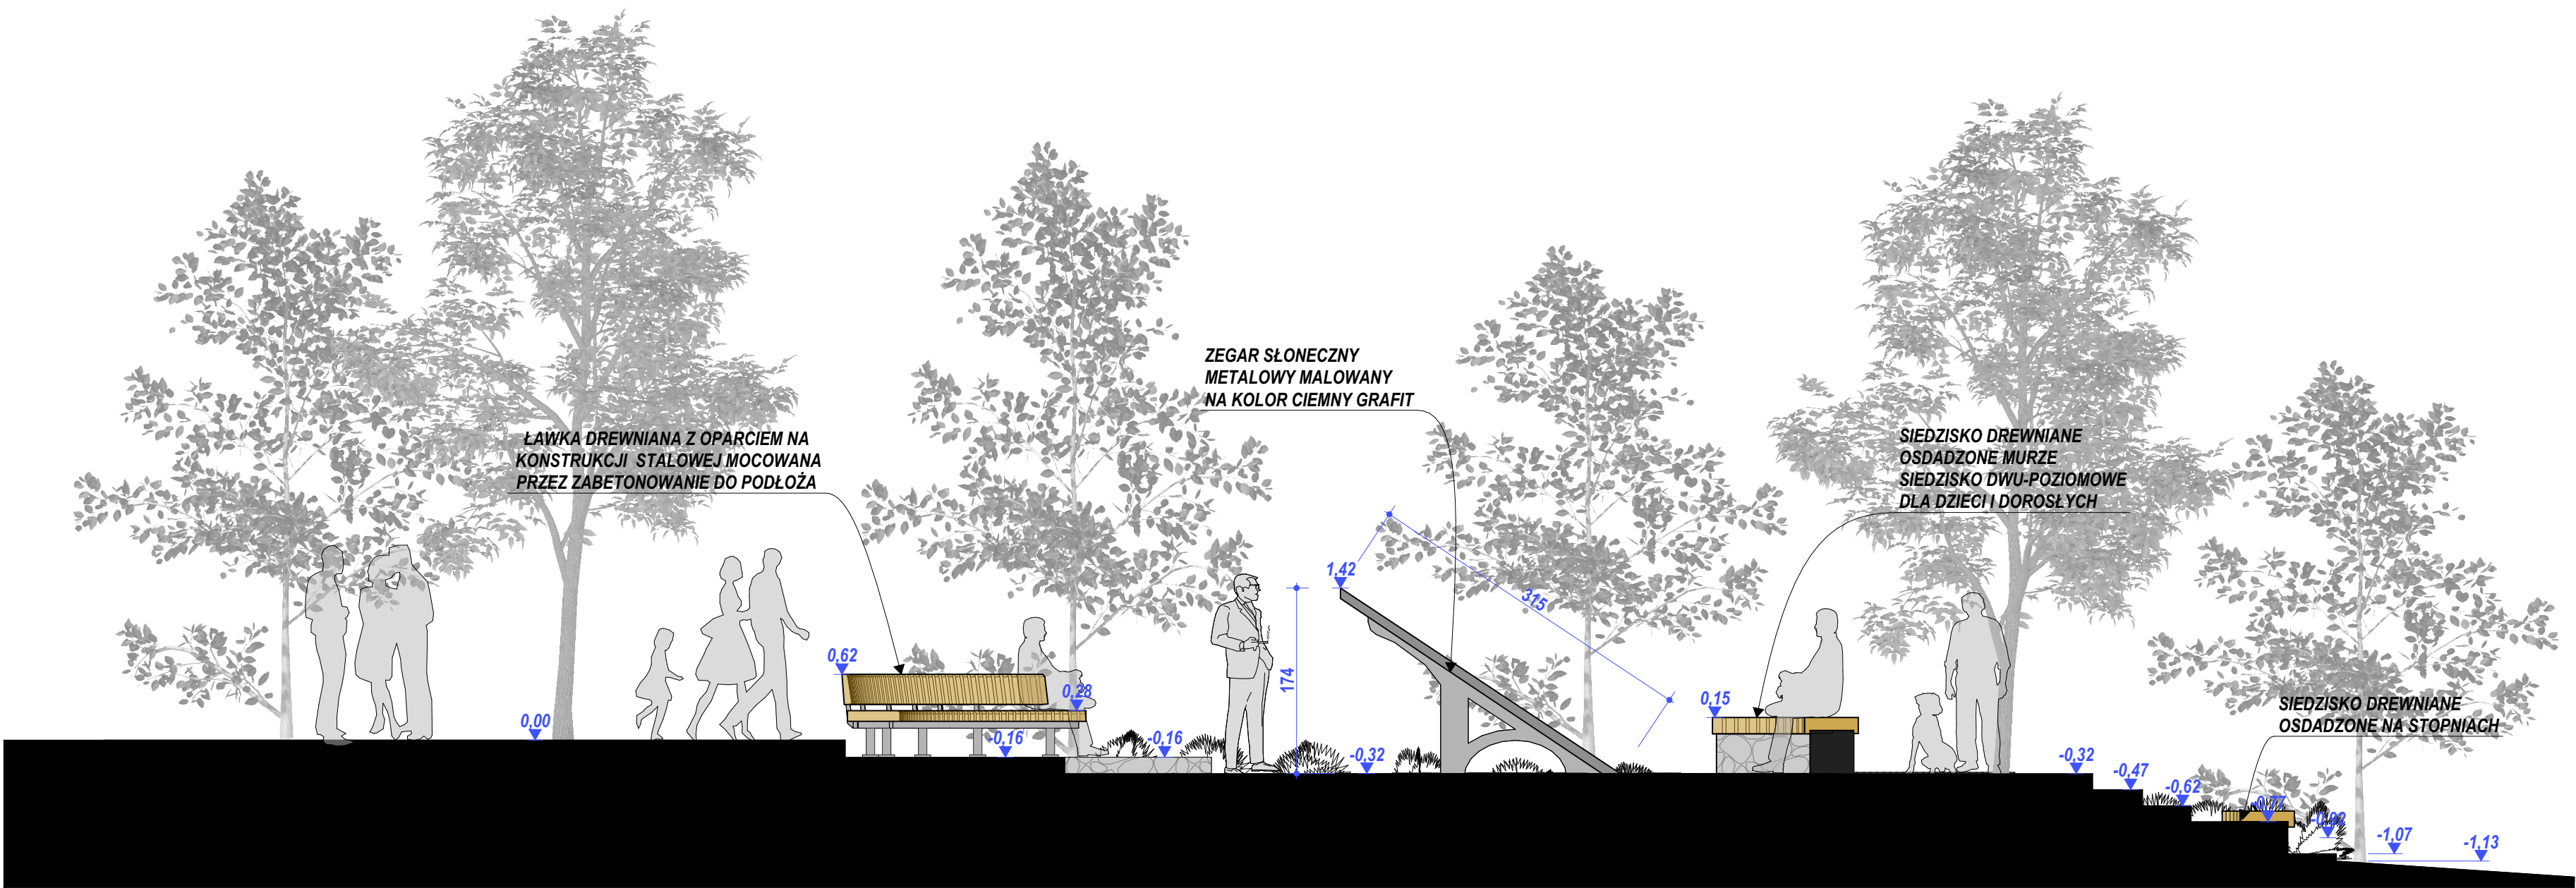

ZADANIE	BUDOWA MIEJSCA DO ODPOCZYNKU I INTEGRACJI NA GÓRZE ŚREDNI GROJEĆ W ŻYWCU		
NAZWA OBIEKTU BUDOWLANEGO	ŻYWIEC działka nr ewid. 7478		
ADRES OBIEKTU BUDOWLANEGO	obręb ewidencyjny Żywiec [0007], jednostka ewidencyjna Żywiec [241701_1]		
RYSUNEK	PRZĘKRÓJ 1		
PROJEKTOWAŁ	arch. Rafał Mirek	DATA: VII 2020r.	SKALA: 1:50
	arch. Urszula Łodzińska		KONCEPCJA
JEDNOSTKA PROJEKTOWA	STUDIO PROJEKTOWE URSZULA ŁODZIŃSKA	WERSJA:	A.03

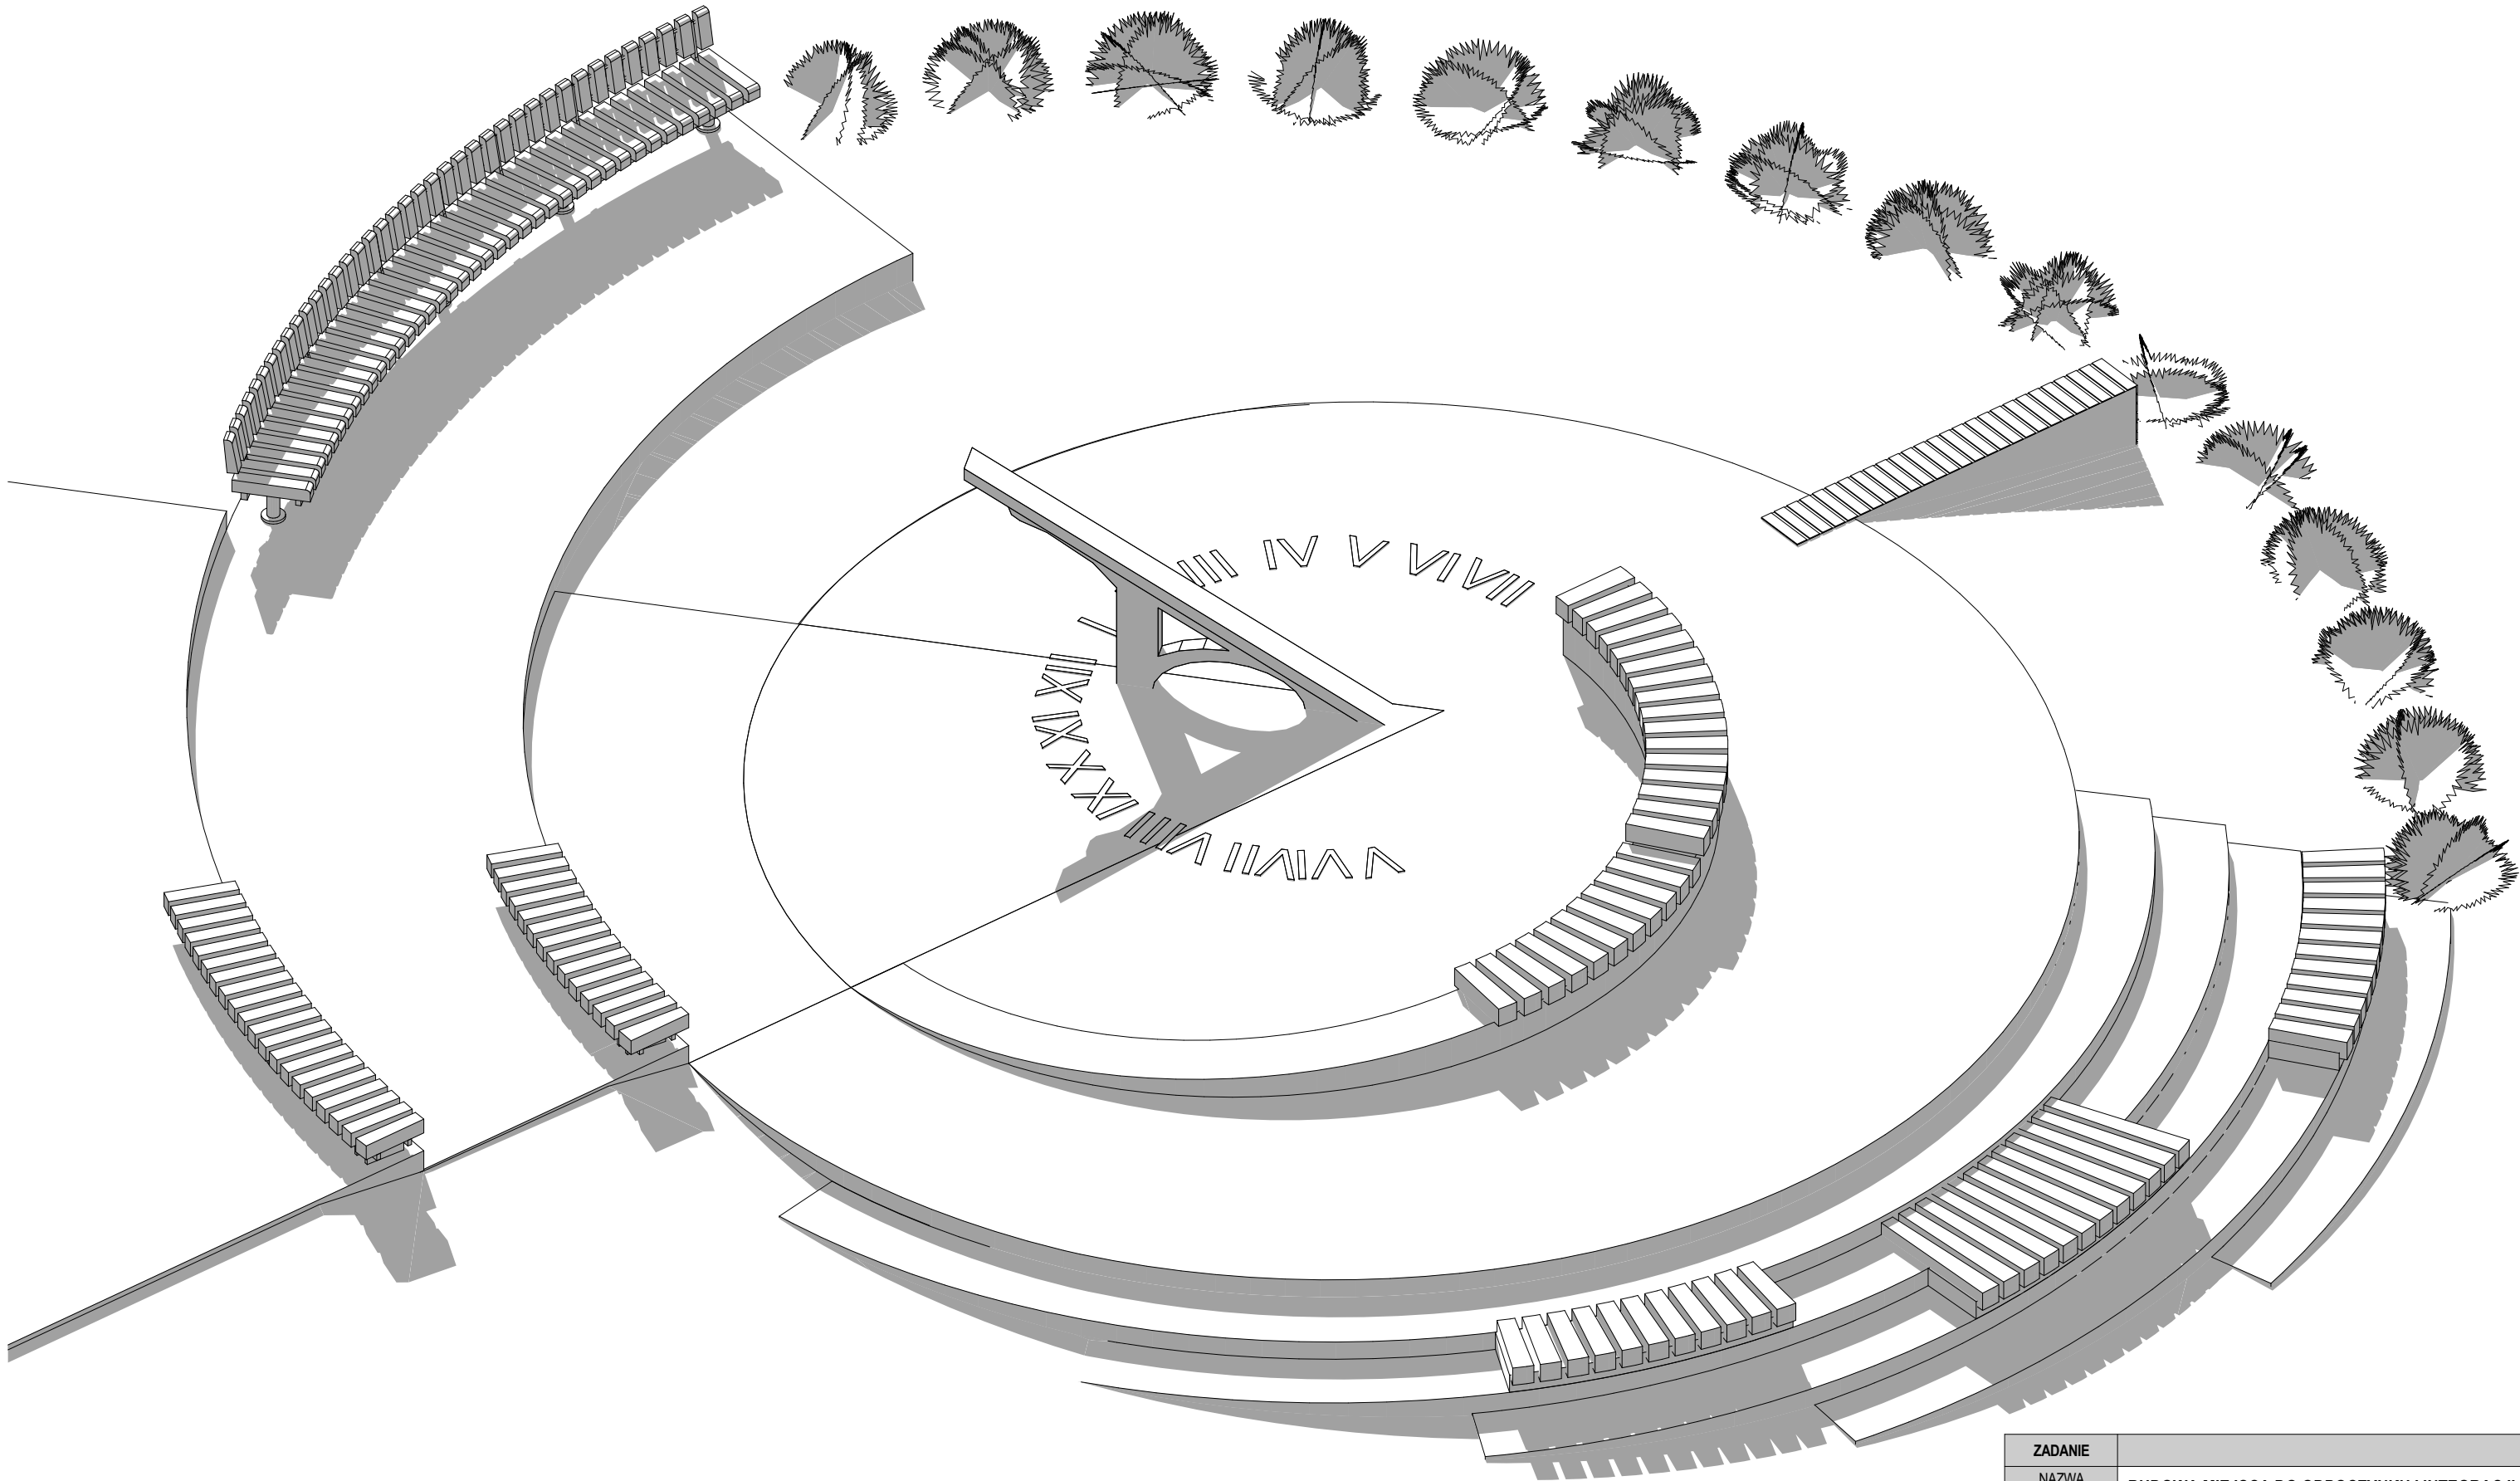

ZADANIE			
NAZWA OBIEKTU BUDOWLANEGO	BUDOWA MIEJSCA DO ODPOCZYNKU I INTEGRACJI NA GÓRZE ŚREDNI GROJEC W ŻYWCU		
ADRES OBIEKTU BUDOWLANEGO	ŻYWIEC działka nr ewid. 7478 obręb ewidencyjny Żywiec [0007], jednostka ewidencyjna Żywiec [241701_1]		
RYSUNEK	AKSONOMETRIA		
PROJEKTOWAŁ	arch. Rafał Mirek	DATA: VII 2020r.	SKALA: 1:40,53
	arch. Urszula Łodzińska		KONCEPCJA
JEDNOSTKA PROJEKTOWA	STUDIO PROJEKTOWE URSZULA ŁÓDZIŃSKA		NR/RYS: A.05

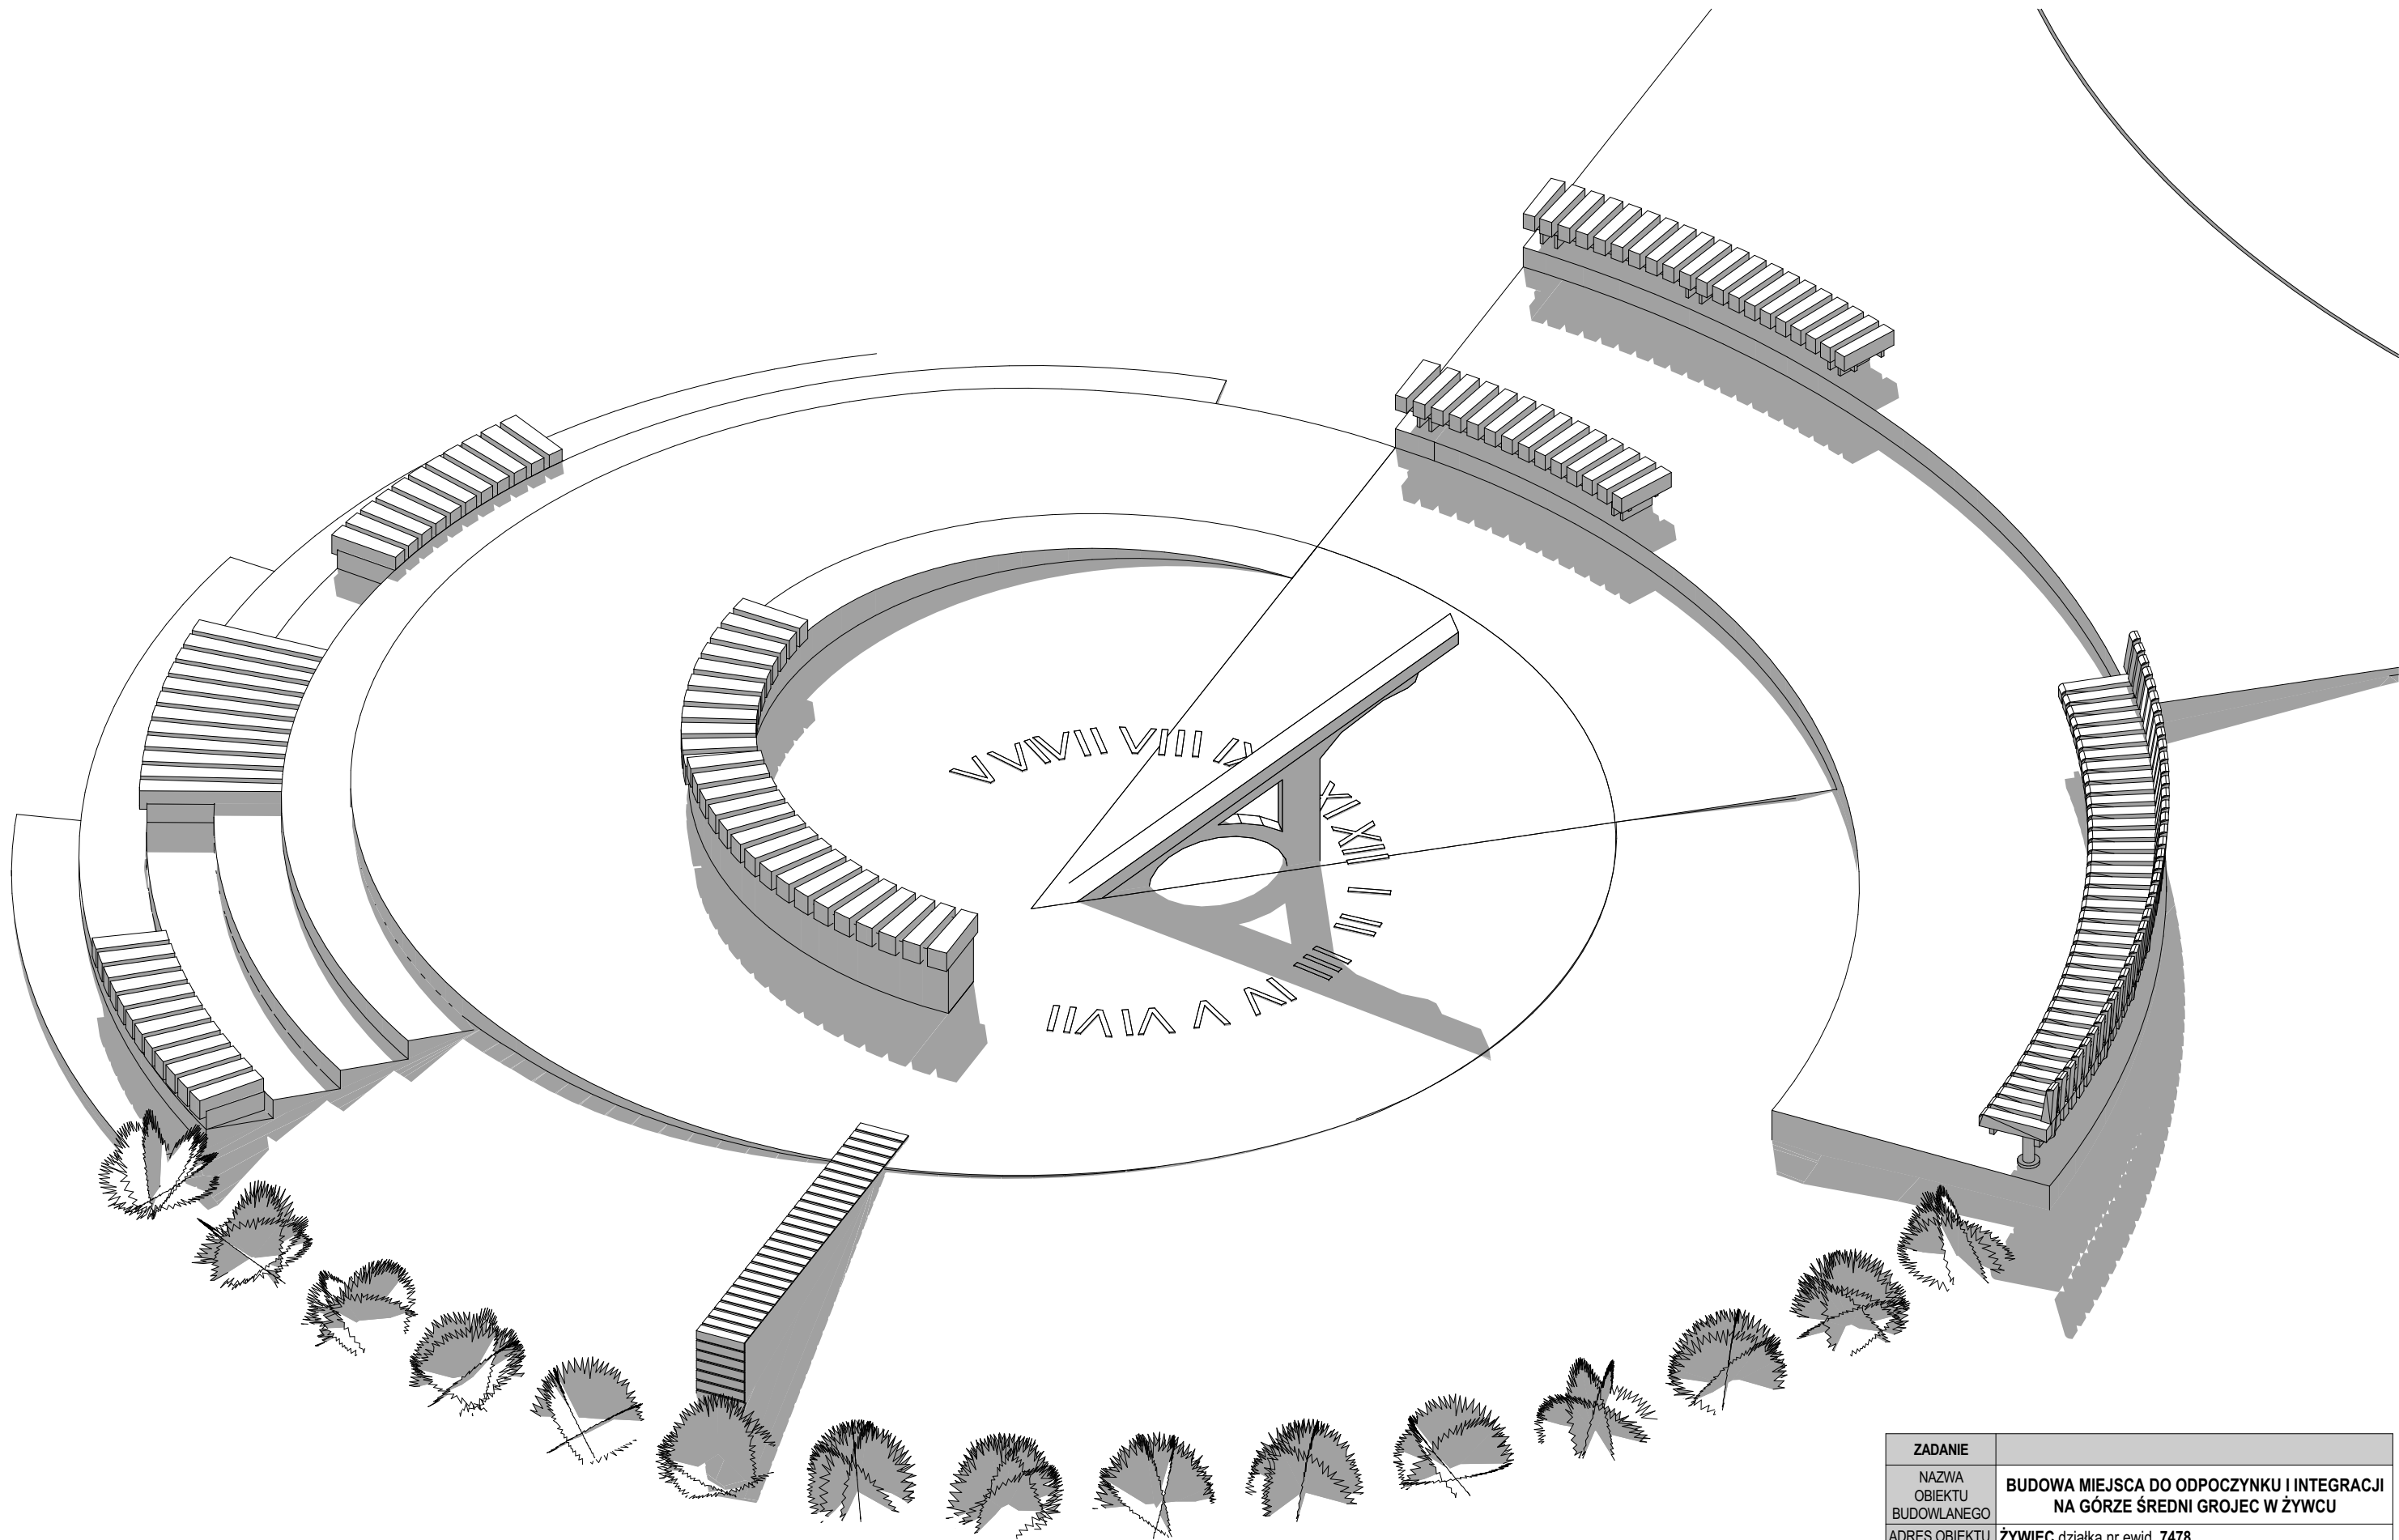

ZADANIE			
NAZWA OBIEKTU BUDOWLANEGO	BUDOWA MIEJSCA DO ODPOCZYNKU I INTEGRACJI NA GÓRZE ŚREDNI GROJEĆ W ŻYWCU		
ADRES OBIEKTU BUDOWLANEGO	ŻYWIEC działka nr ewid. 7478 obręb ewidencyjny Żywiec [0007], jednostka ewidencyjna Żywiec [241701_1]		
RYSUNEK	AKSONOMETRIA 1		
PROJEKTOWAŁ	arch. Rafał Mirek	DATA: VII 2020r.	SKALA: 1:50
	arch. Urszula Łodzińska		KONCEPCJA
JEDNOSTKA PROJEKTOWA	STUDIO PROJEKTOWE URSZULA ŁODZIŃSKA		NR RYS: A.06