


PROFIL PODŁUŻNY KANAŁU A

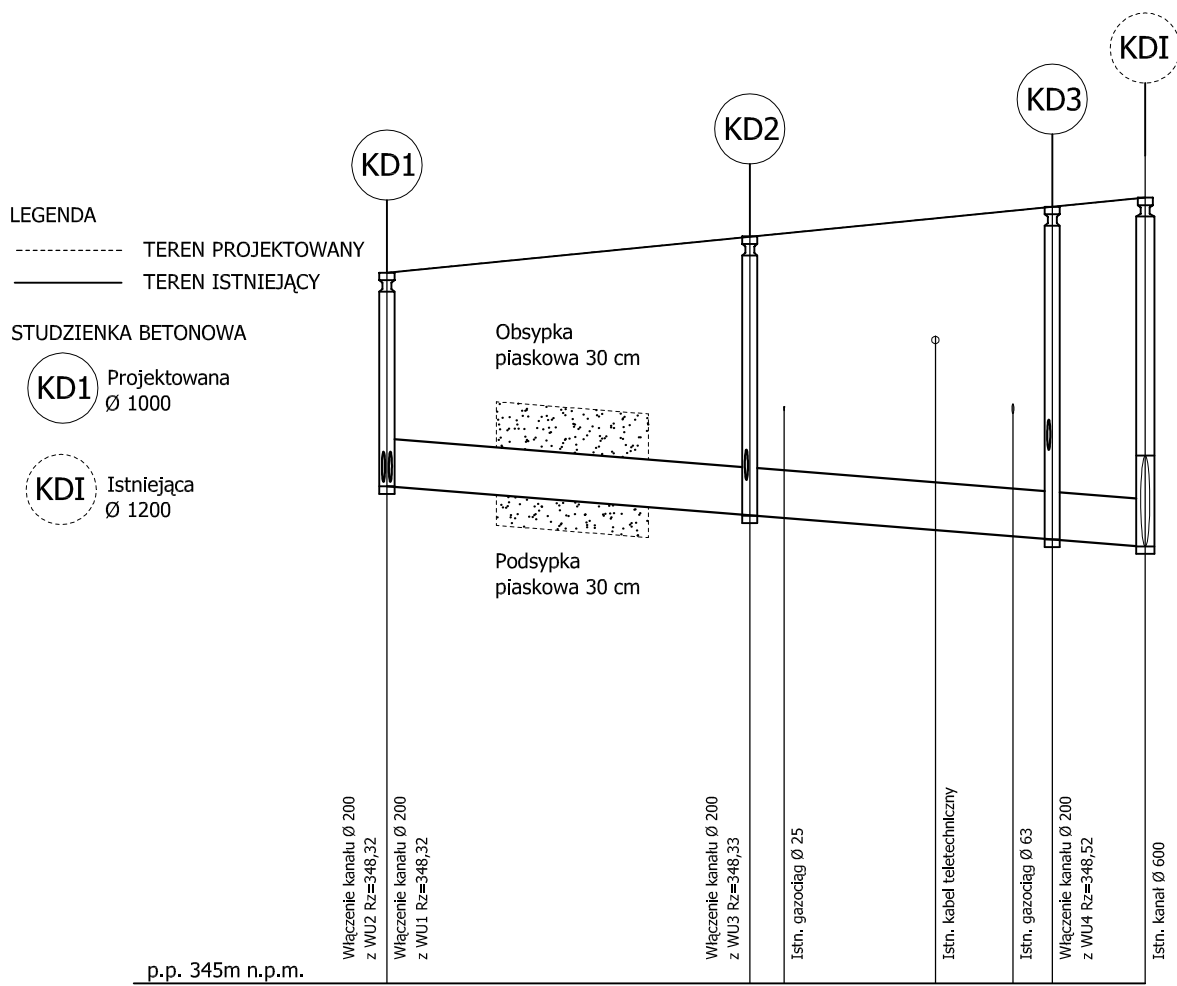

HEKTOMETRY	0		26,00		36,00	41,00	50,00
ODLEGŁOŚCI	0,00	24,00				44,00	50,00
MATERIAŁ I ŚREDNICE	RURY KANALIZACYJNE PVC "S" DZ 315, L=50 m						
SPADKI							
ZAGŁĘB. DNA KANAŁU	1,41	1,84	1,87	2,05	2,12	2,18	2,30
RZĘDNE DNA KANAŁU	348,29	348,09	348,08	348,00	347,97	347,94	347,89
RZĘDNE PROJEKTOWANE	349,70	349,93	349,95	350,05	350,09	350,12	350,19
RZĘDNE TERENU	349,70	349,93	349,95	350,05	350,09	350,12	350,19

Autor:	Temat: PROFIL KANAŁU A	FAZA: PROJEKT BUD. - WYK.	DATA: 03.2006
Opracował:	Obiekt: PRZEBUDOWA ULICY BIELÓW	BRANŻA: DROGOWA	SKALA: 1 : 50/500
Sprawdził:	Inwestor: URZĄD MIASTA ŻYWIEC RYNEK 2 34-300 ŻYWIEC	RYSUNEK NUMER:	5.2