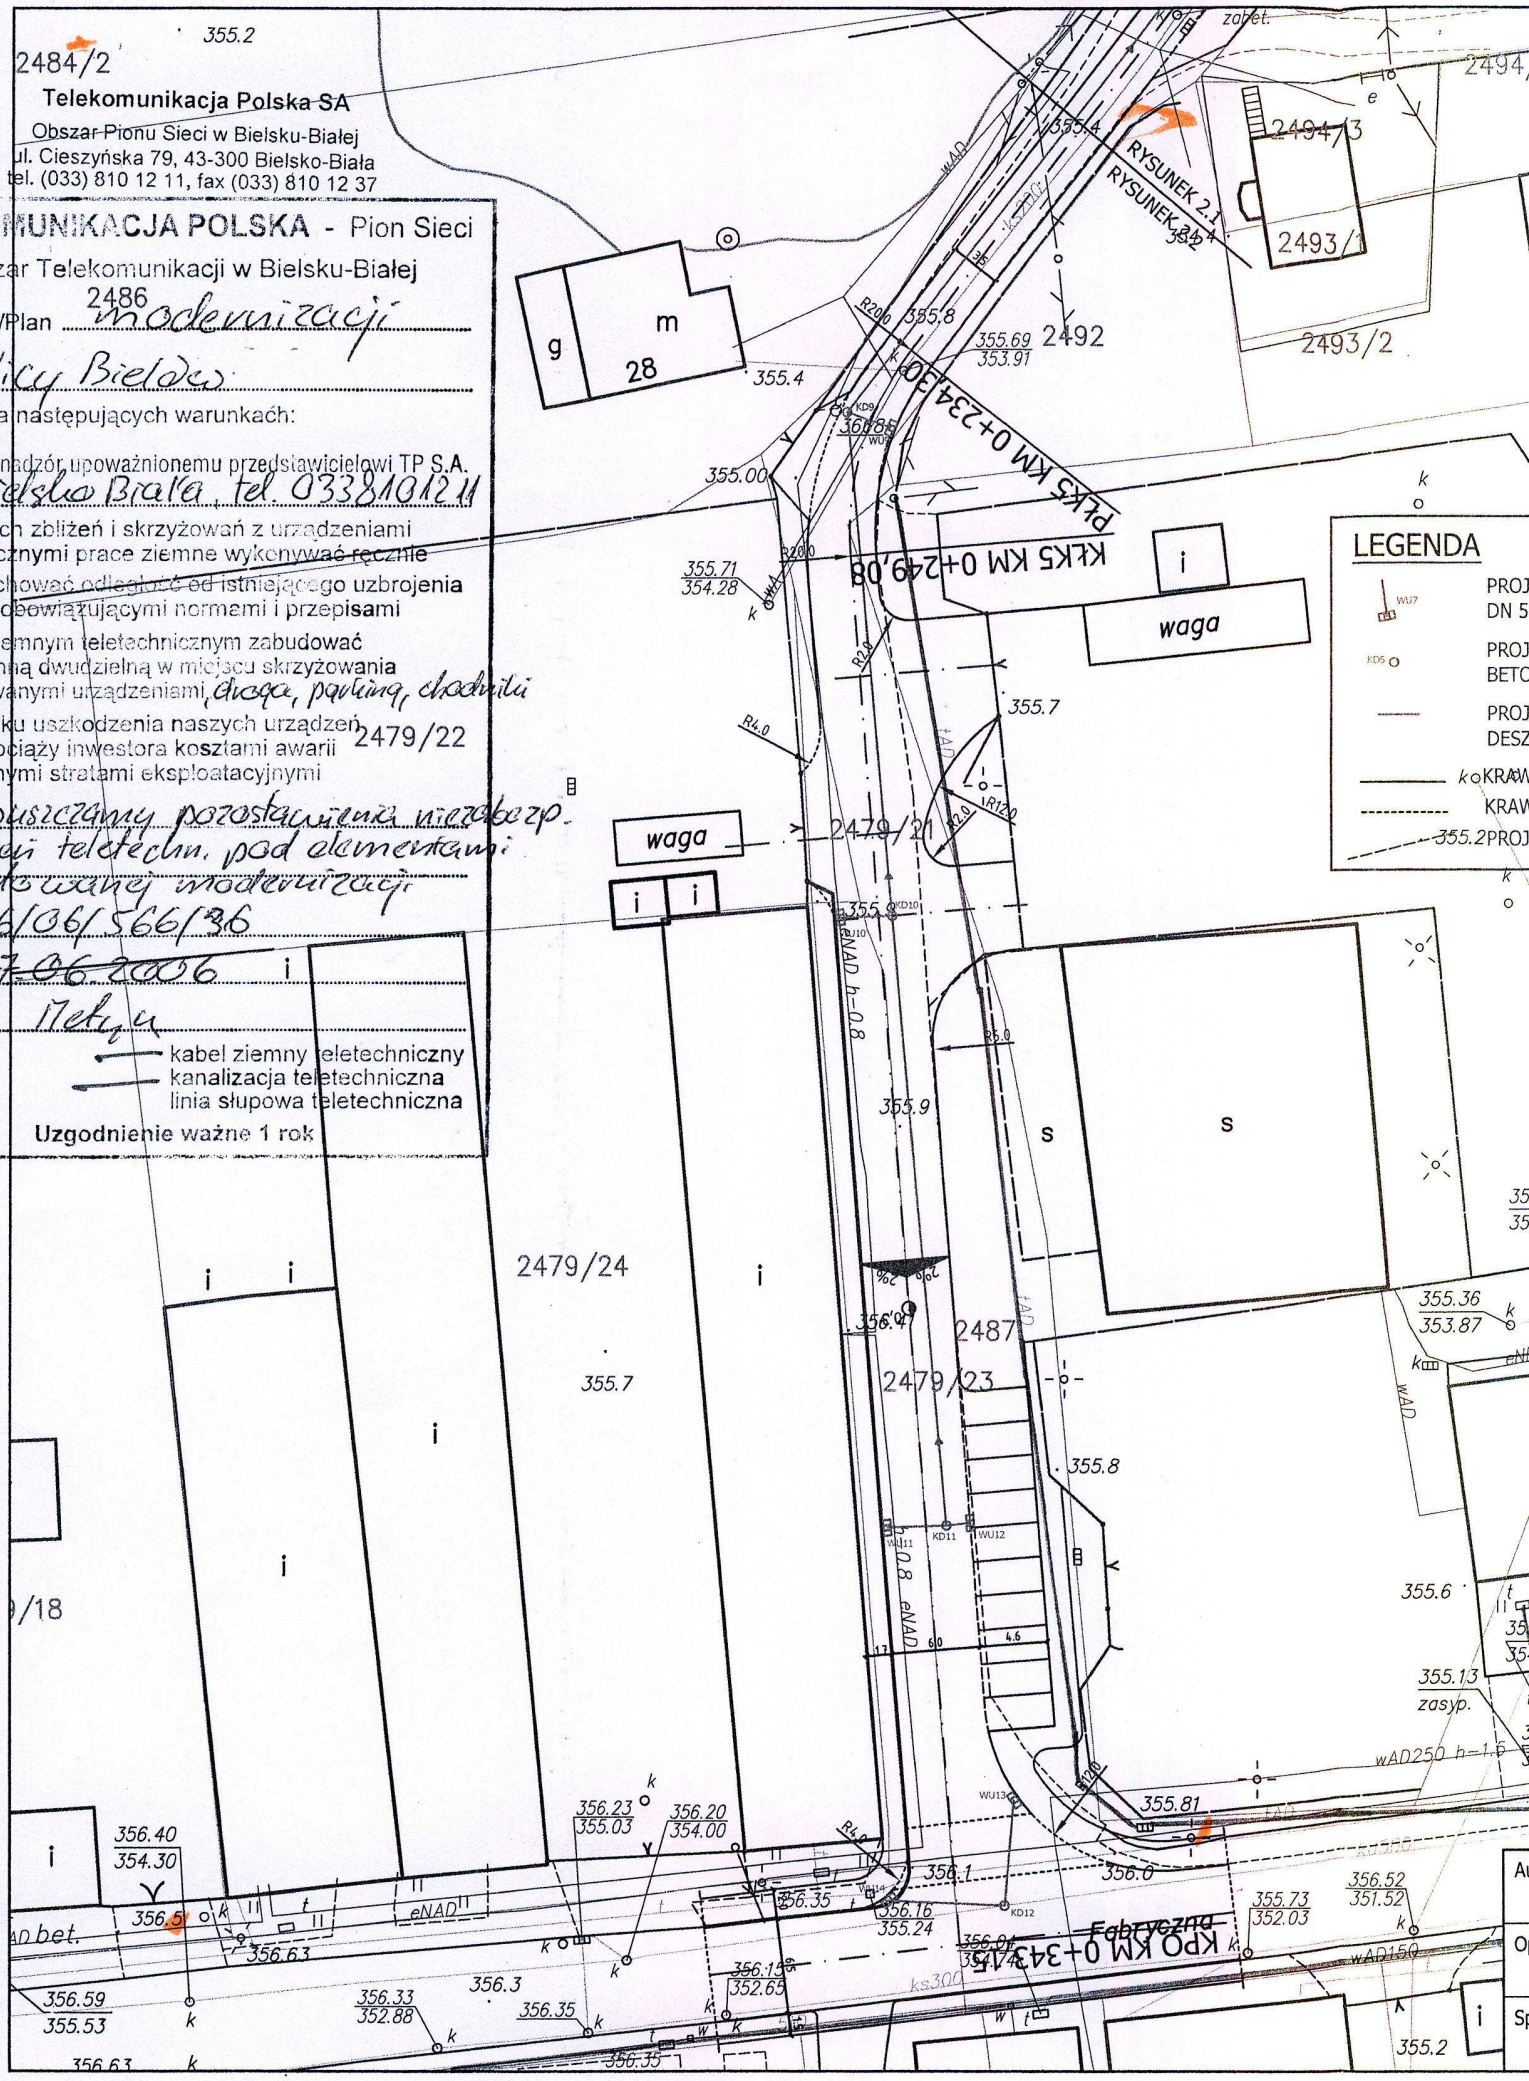

2484/2
355.2
Telekomunikacja Polska SA
Obszar Pionu Sieci w Bielsku-Białej
ul. Cieszyńska 79, 43-300 Bielsko-Biała
tel. (033) 810 12 11, fax (033) 810 12 37
EKOMUNIKACJA POLSKA - Pion Sieci
Obszar Telekomunikacji w Bielsku-Białej
2486
izację/Plan modernizacji
ulicy Bielów
dnia na następujących warunkach:
ć stały nadzór upoważnionemu przedstawicielowi TP S.A.
Bielsko Biała, tel. 0338101211
iejscach zbliżeń i skrzyżowań z urządzeniami
echnicznymi prace ziemne wykonywać ręcznie
ży zachować odległość od istniejącego uzbrojenia
dnie z obowiązującymi normami i przepisami
ablu ziemnym teletechnicznym zabudować
ochronną dwudzielną w miejscu skrzyżowania
ojektowanymi urządzeniami, droga, parking, chodniki
zypadku uszkodzenia naszych urządzeń
S.A. obciąży inwestora kosztami awarii
niesionymi stratami eksploatacyjnymi
2479/22
dopuszczamy pozostawienia niezabezp.
ądzeń teletechn. pod elementami
ojektowanej modernizacji
k 96/06/566/36
27.06.2006
pis Metyn
kabel ziemny teletechniczny
kanalizacja teletechniczna
linia słupowa teletechniczna
Uzgodnienie ważne 1 rok
RYSUNEK 2.1
RYSUNEK 2.2
2494/3
2493/1
2493/2
2492
2494
g
m
28
355.4
355.8
355.69
353.91
355.00
355.71
354.28
PŁK5 KM 0+234,30
KŁK5 KM 0+249,08
i
waga
355.7
2479/21
355.9
2479/24
2487
2479/23
355.36
353.87
355.6
355.13
zasyp.
wAD250 h-1.6
355.81
356.0
356.1
356.35
356.16
355.24
356.23
355.03
356.20
354.00
356.40
354.30
356.5
356.63
356.59
355.53
356.33
352.88
356.3
356.15
352.65
355.73
352.03
356.52
351.52
355.2
Fabryczna
KPO KM 0+343,15
LEGENDA
PROJ
DN 5
PROJ
BETO
PROJ
DESZ
KRAW
KRAW
PROJ