




PRZEKRÓJ TYPOWY NA PROSTEJ

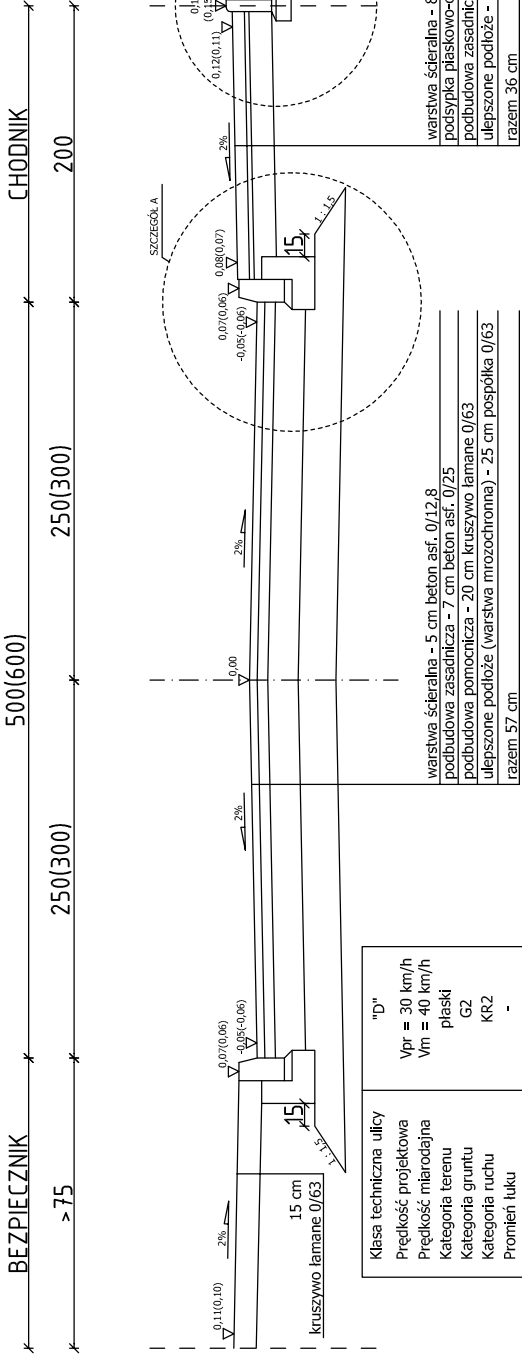


PRZEKRÓJ TYPOWY NA ŁUKU I ODCINKU JEDNOKIERUNKOWYM

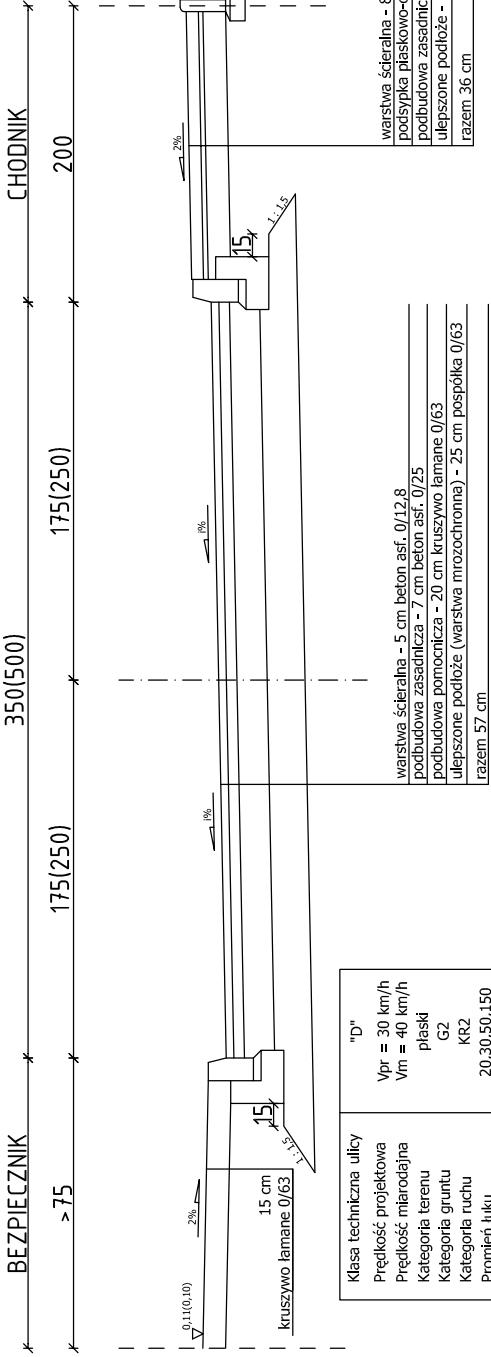


PRZEKRÓJ TYPOWY NA ZJAZDACH I MIEJSCACH PARKINGOWYCH

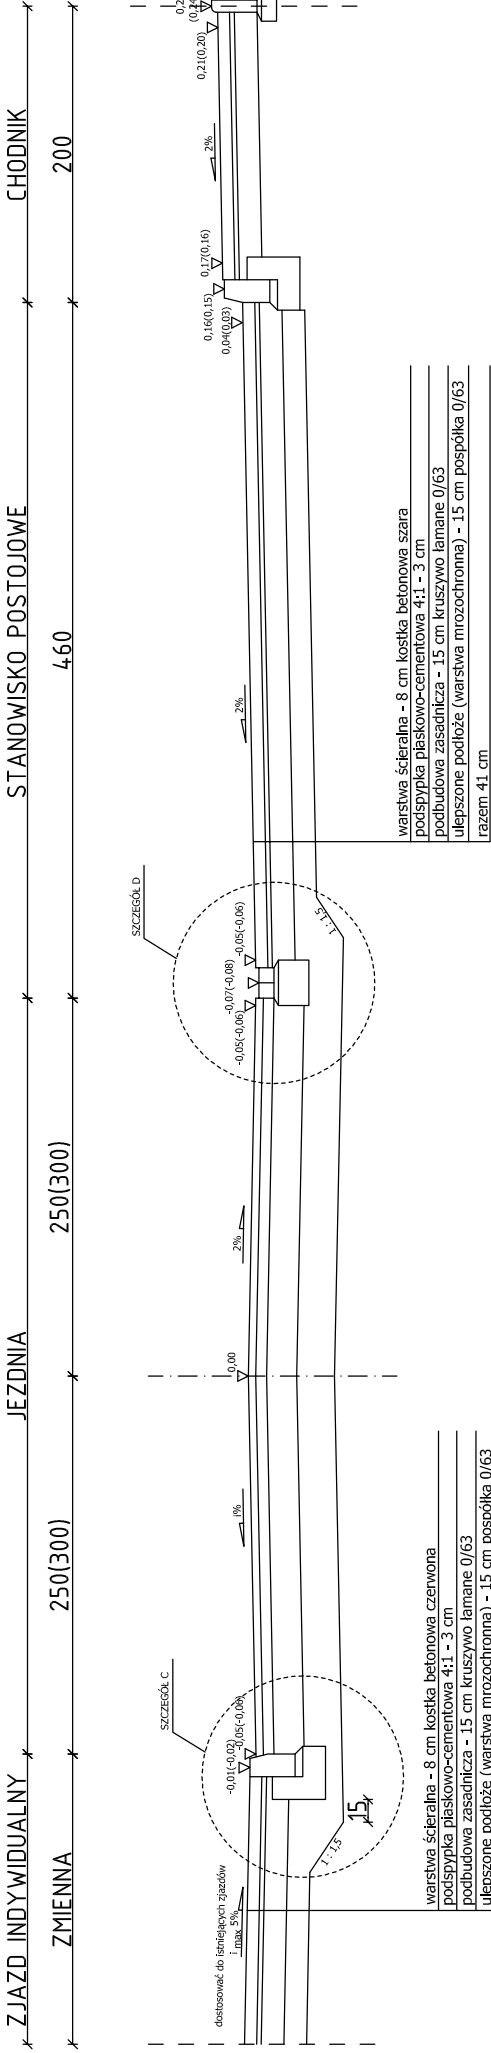

PRZEKRÓJ TYPOWY NA ŚIĘGACZU

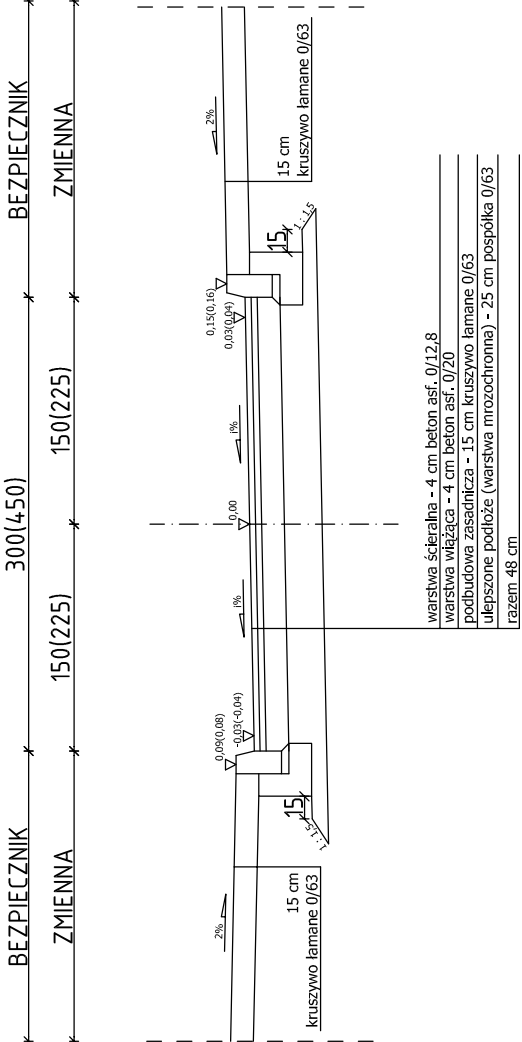

PRZEKRÓJ TYPOWY ZJAZDU

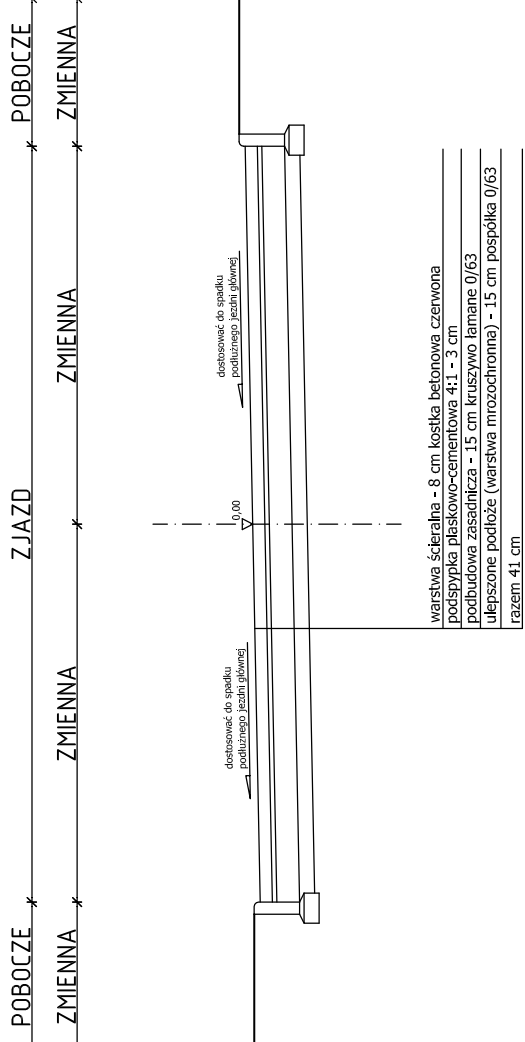

Autor:	Temat:	PRZEKRÓJ NORMALNY	FAZA:	PROJEKT BUD. - WYK.	DATA:	03.2006
Opracował:	Objekt:	PRZEBUDOWA ULICY BIELÓW	BRANŻA:	DROGOWA	SKALA:	1 : 50
Sprawdził:	Inwestor:	URZĄD MIASTA ŻYWIĘC	RYSEK:	NUMER:		4.1