




SZCZEGÓŁ A

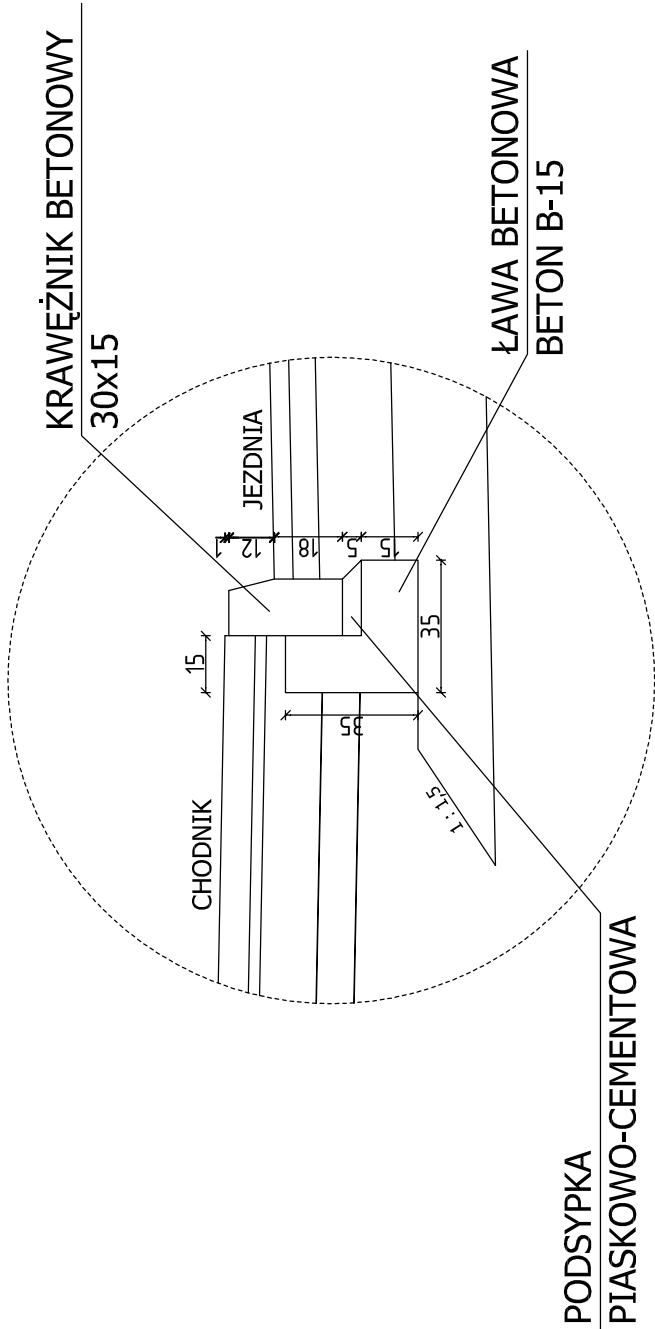


SZCZEGÓŁ B

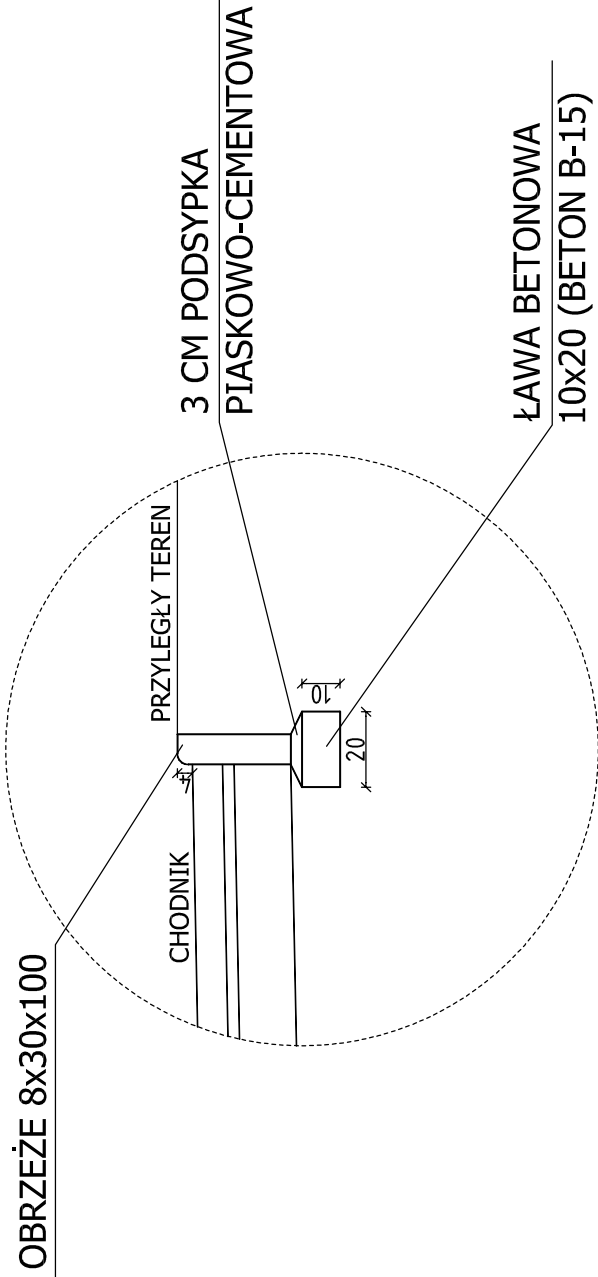

SZCZEGÓŁ C

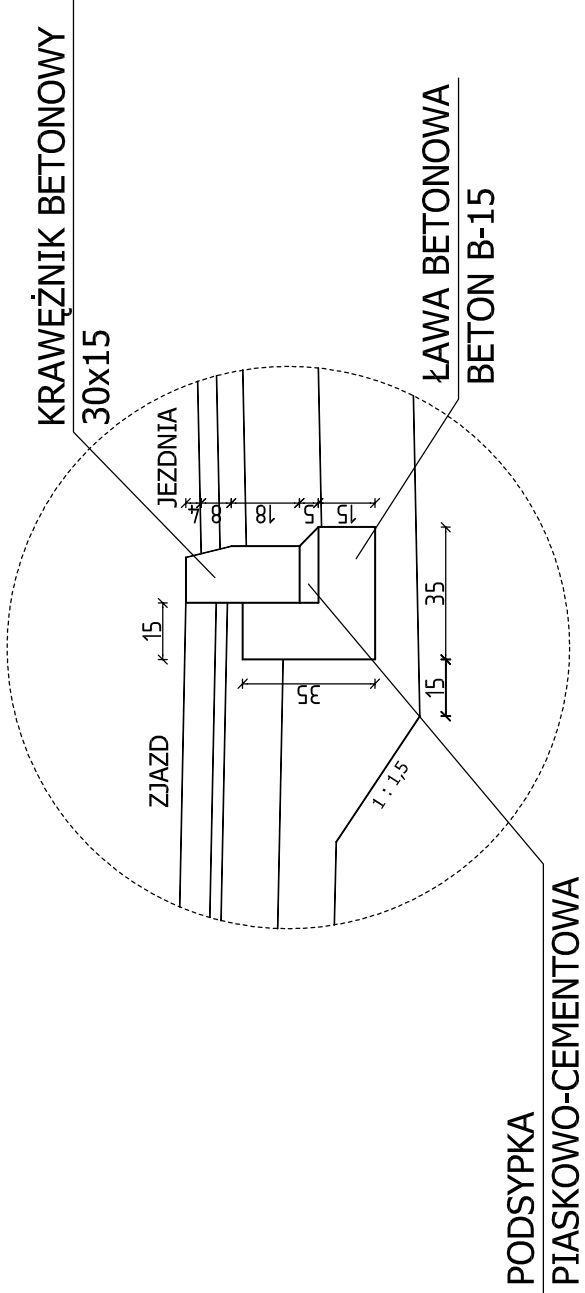

SZCZEGÓŁ D

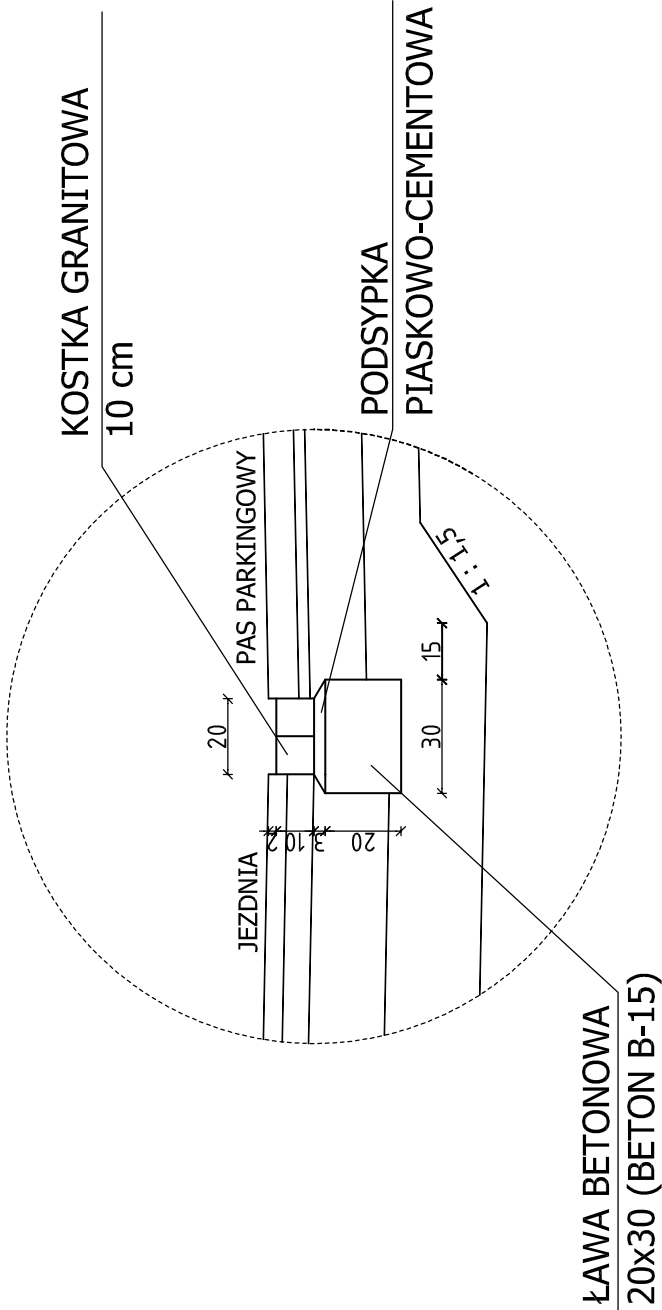

Autor:	Temat:	FAZA:	DATA:
Opracował:	SZCZEGÓŁY DROGOWE	PROJEKT BUD. - WYK.	03.2006
Sprawdził:	Objekt: PRZEBUDOWA ULICY BIELÓW	BRANŻA: DROGOWA	SKALA: 1 : 20
	Investor: URZĄD MIASTA ŻYWIEC RYNEK 2 34-300 ŻYWIEC	RYSunEK NUMER:	5.1