

się pod następującymi

dr przedstawicielowi T.P. firmie
tel 0338603585

ziemne w miejscu zbliżeń i skrzyżowań
dreniami prowadzić według
długości zgodnie z obowiązującymi
pisami.

ę wypręcenia terenu w miejscu
naszych urządzeń oraz porostawienie
ych urządzeń T.P. pod elementami
o skład remontu ulicy.

uregulować istniejące wraz studni
terenu.

02/11842 d4. 17.02.2006

INSTRUKTOR

skut. uds. paszportyzacji

1104. Motyla

ANDRZEJ MOTYKA

Obszar Pionu Sieci w Bielsku-Białej
ul. Cieszyńska 79, 43-300 Bielsko-Biała
tel. (033) 810 12 11, fax (033) 810 12 37

- Zlecić stałą nadzór przedstawicielowi T.P. firmie "K-Tel Poznań" tel 0338603585
- "Wszystkie prace ziemne w miejscu zbliżeń i skrzyżowań z naszymi urządzeniami prowadzić według zachowując odległości zgodnie z obowiązującymi normami i przepisami.
- Nie dopuszcza się wypręczenia terenu w miejscu występowania naszych urządzeń oraz pozostawienie niezabezpieczonych urządzeń T.P. pod elementami wchodzącymi w skład remontu ulicy.
- Dostosować (wyregulować) istniejące włączy studni po poziom terenu.

Lp. 961521

Wezmułki mgodnickie

na terenie 1104.

Motyka


INSTRUKTOR
us. paszportyzacji
ANDRZEJ MOTYKA

256


1760

1760/1


2

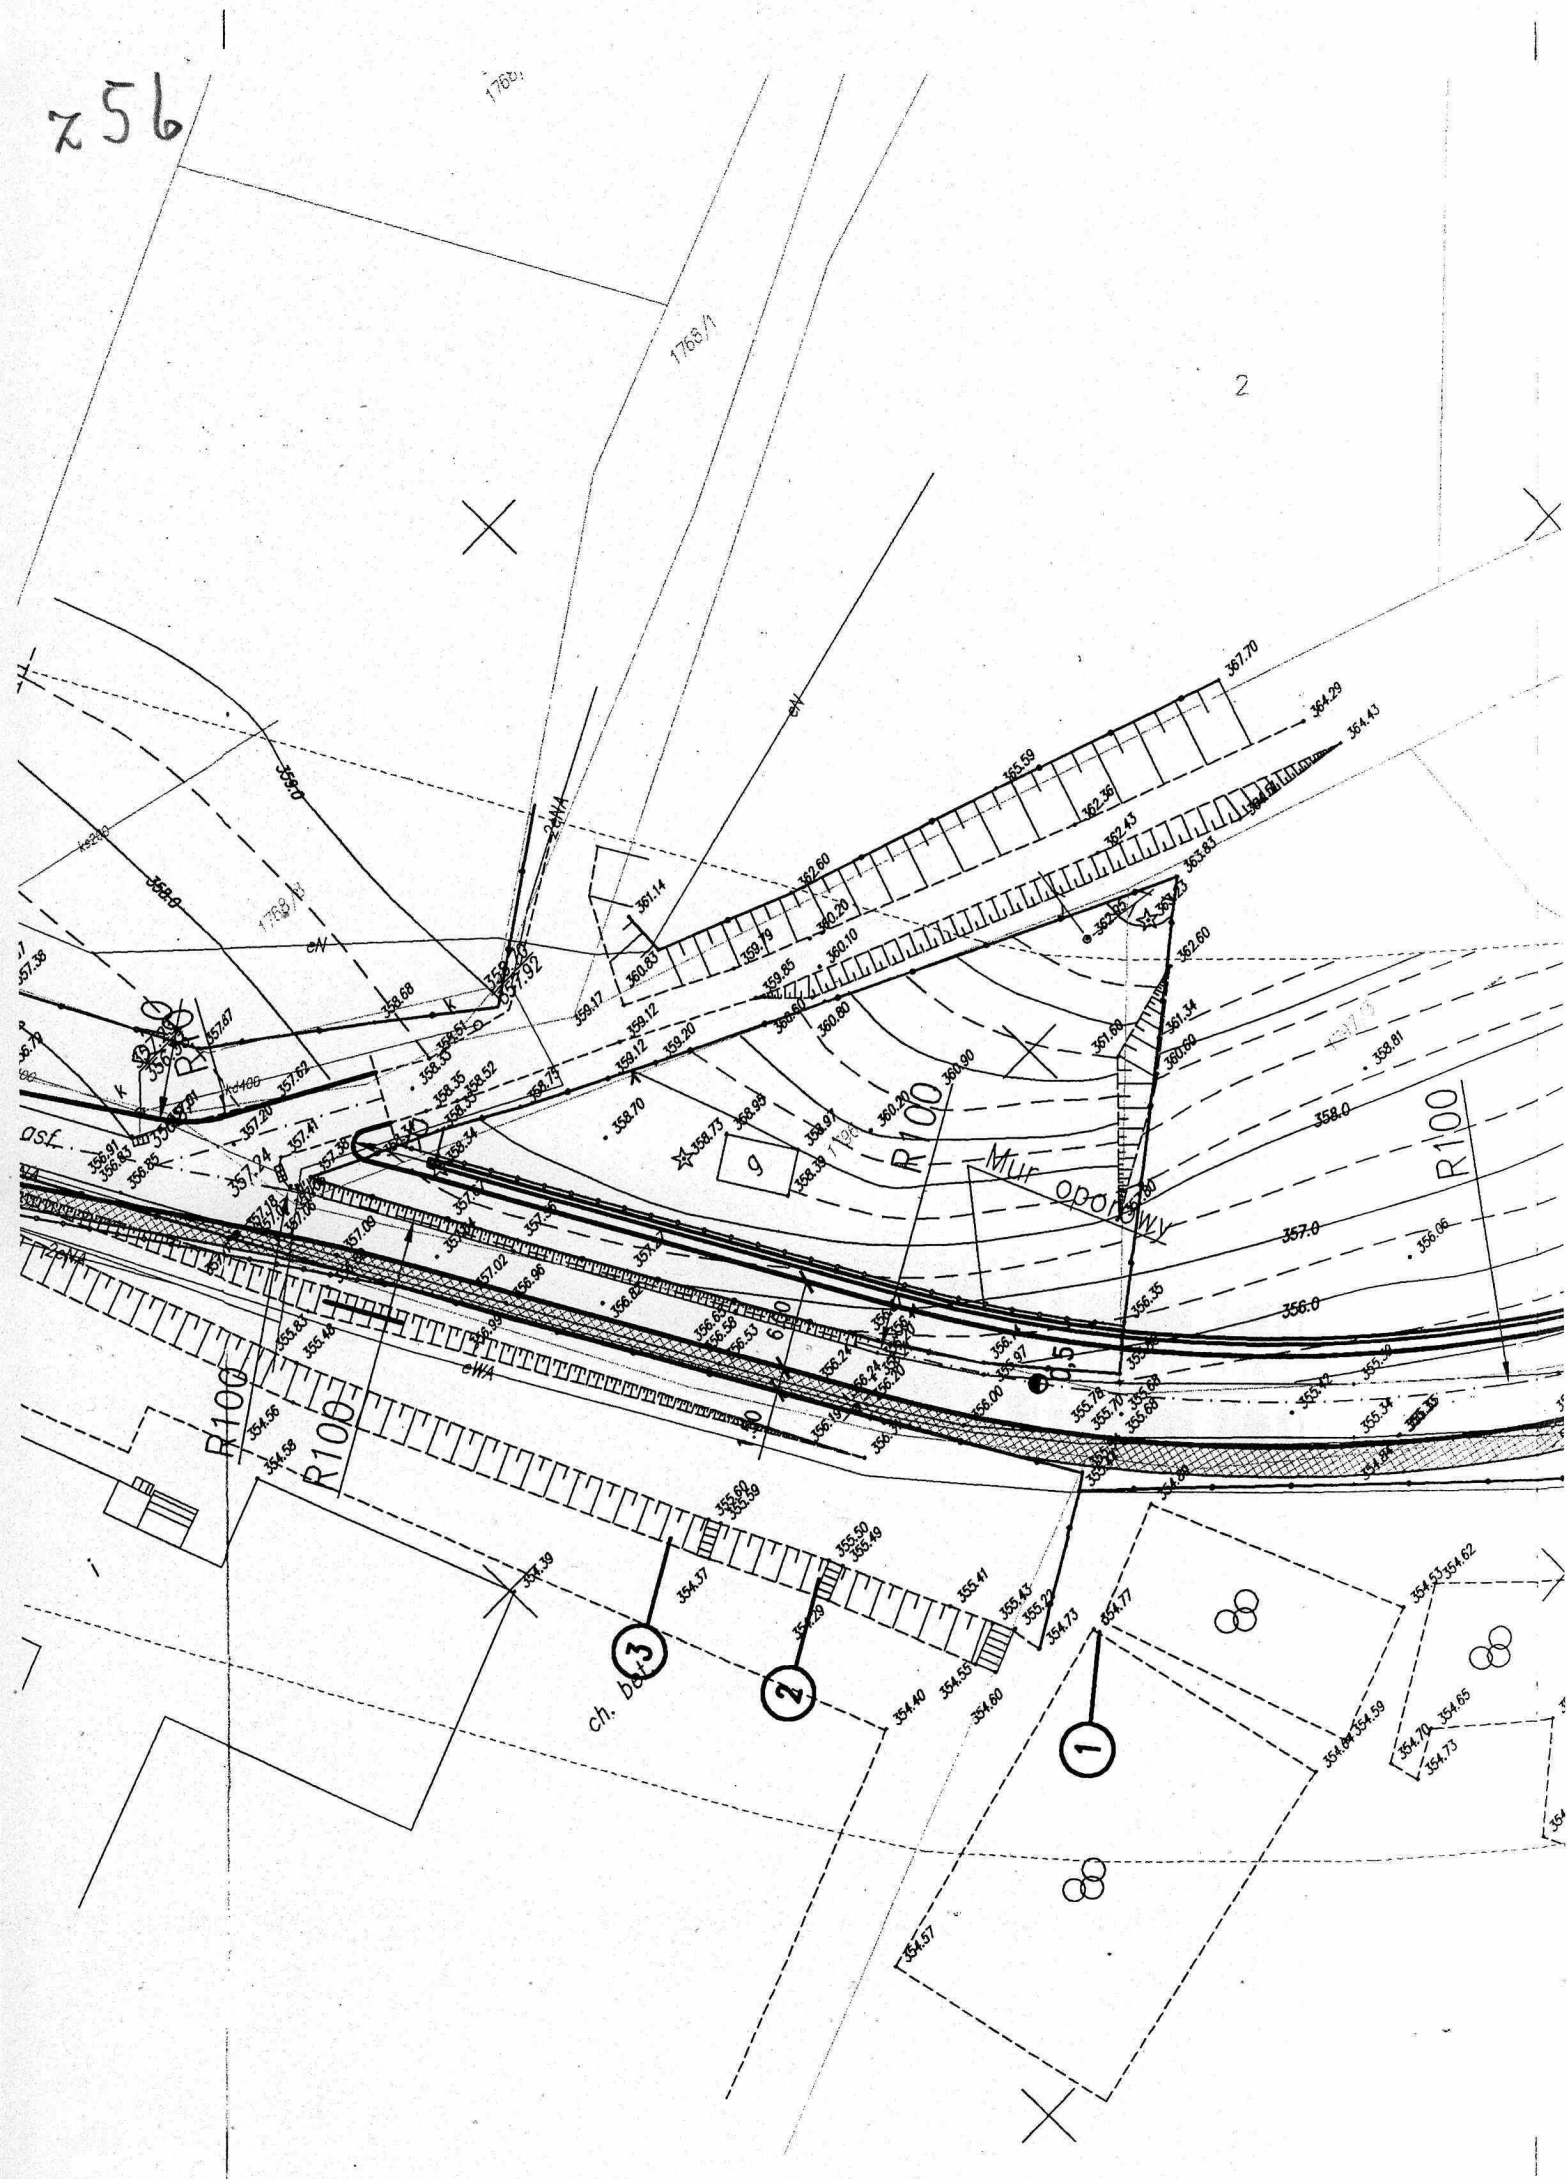

25 d

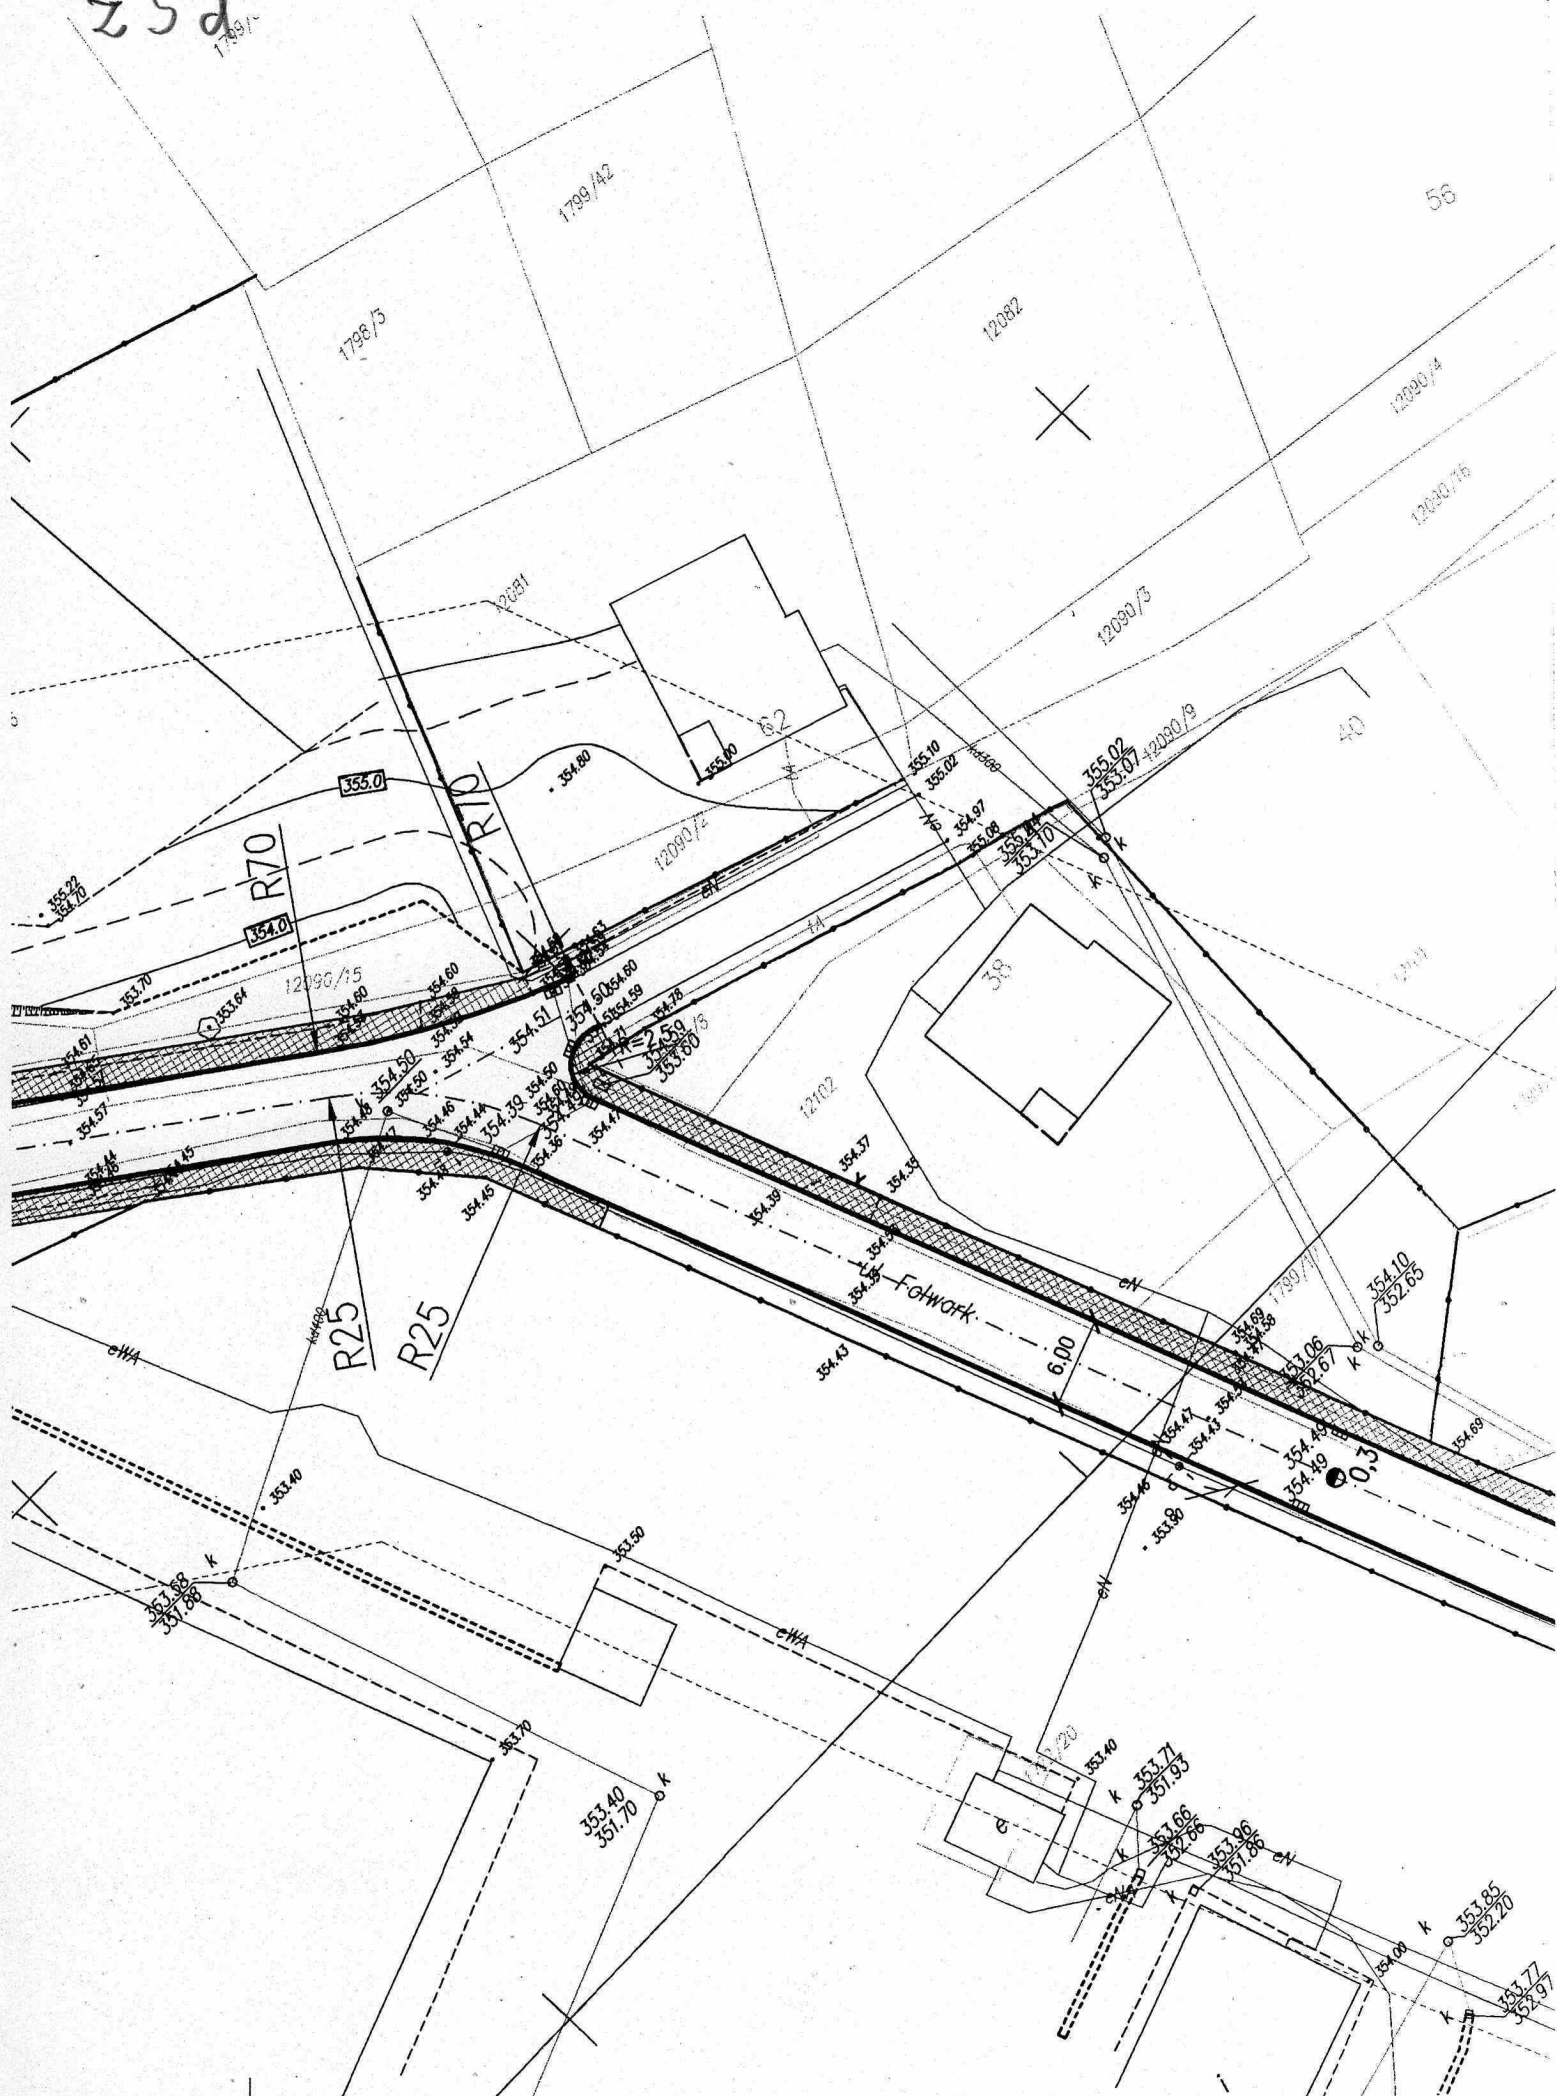

z5e

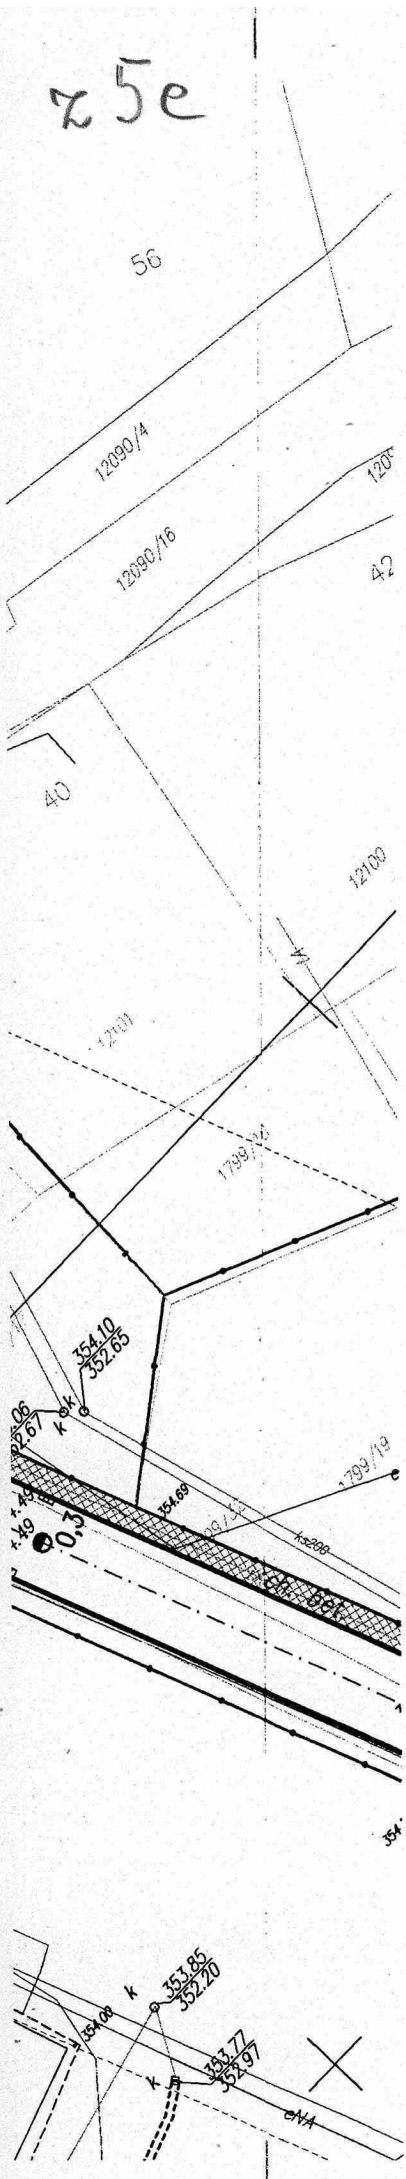


LEGENDA:

- Projektowany krawężnik
- Projektowane obrzeże

SIECI ISTNIEJĄCE:

- eNA sieć elektroenergetyczna
- tA sieć gazowa
- wA sieć teletelefoniczna
- cA sieć wodociągowa
- cA sieć ciepłota
- GRANICA działki ewidencyjnej
- 2432 NUMER działki ewidencyjnej
- 255.66 punkt wysokościowy

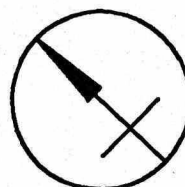

PRACOWNIA DROGOWA

AB-PROJEKT

mgr inż. ANDRZEJ BZÓWKA
41-215 SOSNOWIEC
UL. STARZYŃSKIEGO 51
TEL/FAX: (032) 2633933
NIP: 631-166-41-13

UMOWA NR:

-

INWESTOR:

Urząd Miasta, Wydział Inżynierii Miejskiej,
Ochrony Środowiska i Rozwoju Urbanistycznego
ul. Rynek 2, 34-300 Żywiec

TYTUŁ OPRACOWANIA:

Remont ulicy Folwark

TYTUŁ RYSUNKU:

PLAN SYTUACYJNO-WYSOKOŚCIOWY – wersja I

PROJEKTOWAŁ:	mgr inż. ANDRZEJ BZÓWKA	NR UPR.:	107/98	PODPIS:	<i>[Signature]</i>	SKALA:	1:500
OPRACOWAŁA:	mgr inż. MACDALENA ŻMUDZKA-PIOSIK	NR UPR.:		PODPIS:		DATA:	11.2005
KONSTRUOWAŁA:	mgr inż. KARINA SZEJA	NR UPR.:		PODPIS:		BRANŻA:	DROGOWA
SPRAWDZIŁ:	mgr inż. RAFAŁ WÓJCIK	NR UPR.:	79/02	PODPIS:	<i>[Signature]</i>	RYS. NR:	2